


HOO

Burgemeester J. Van Aperenstraat

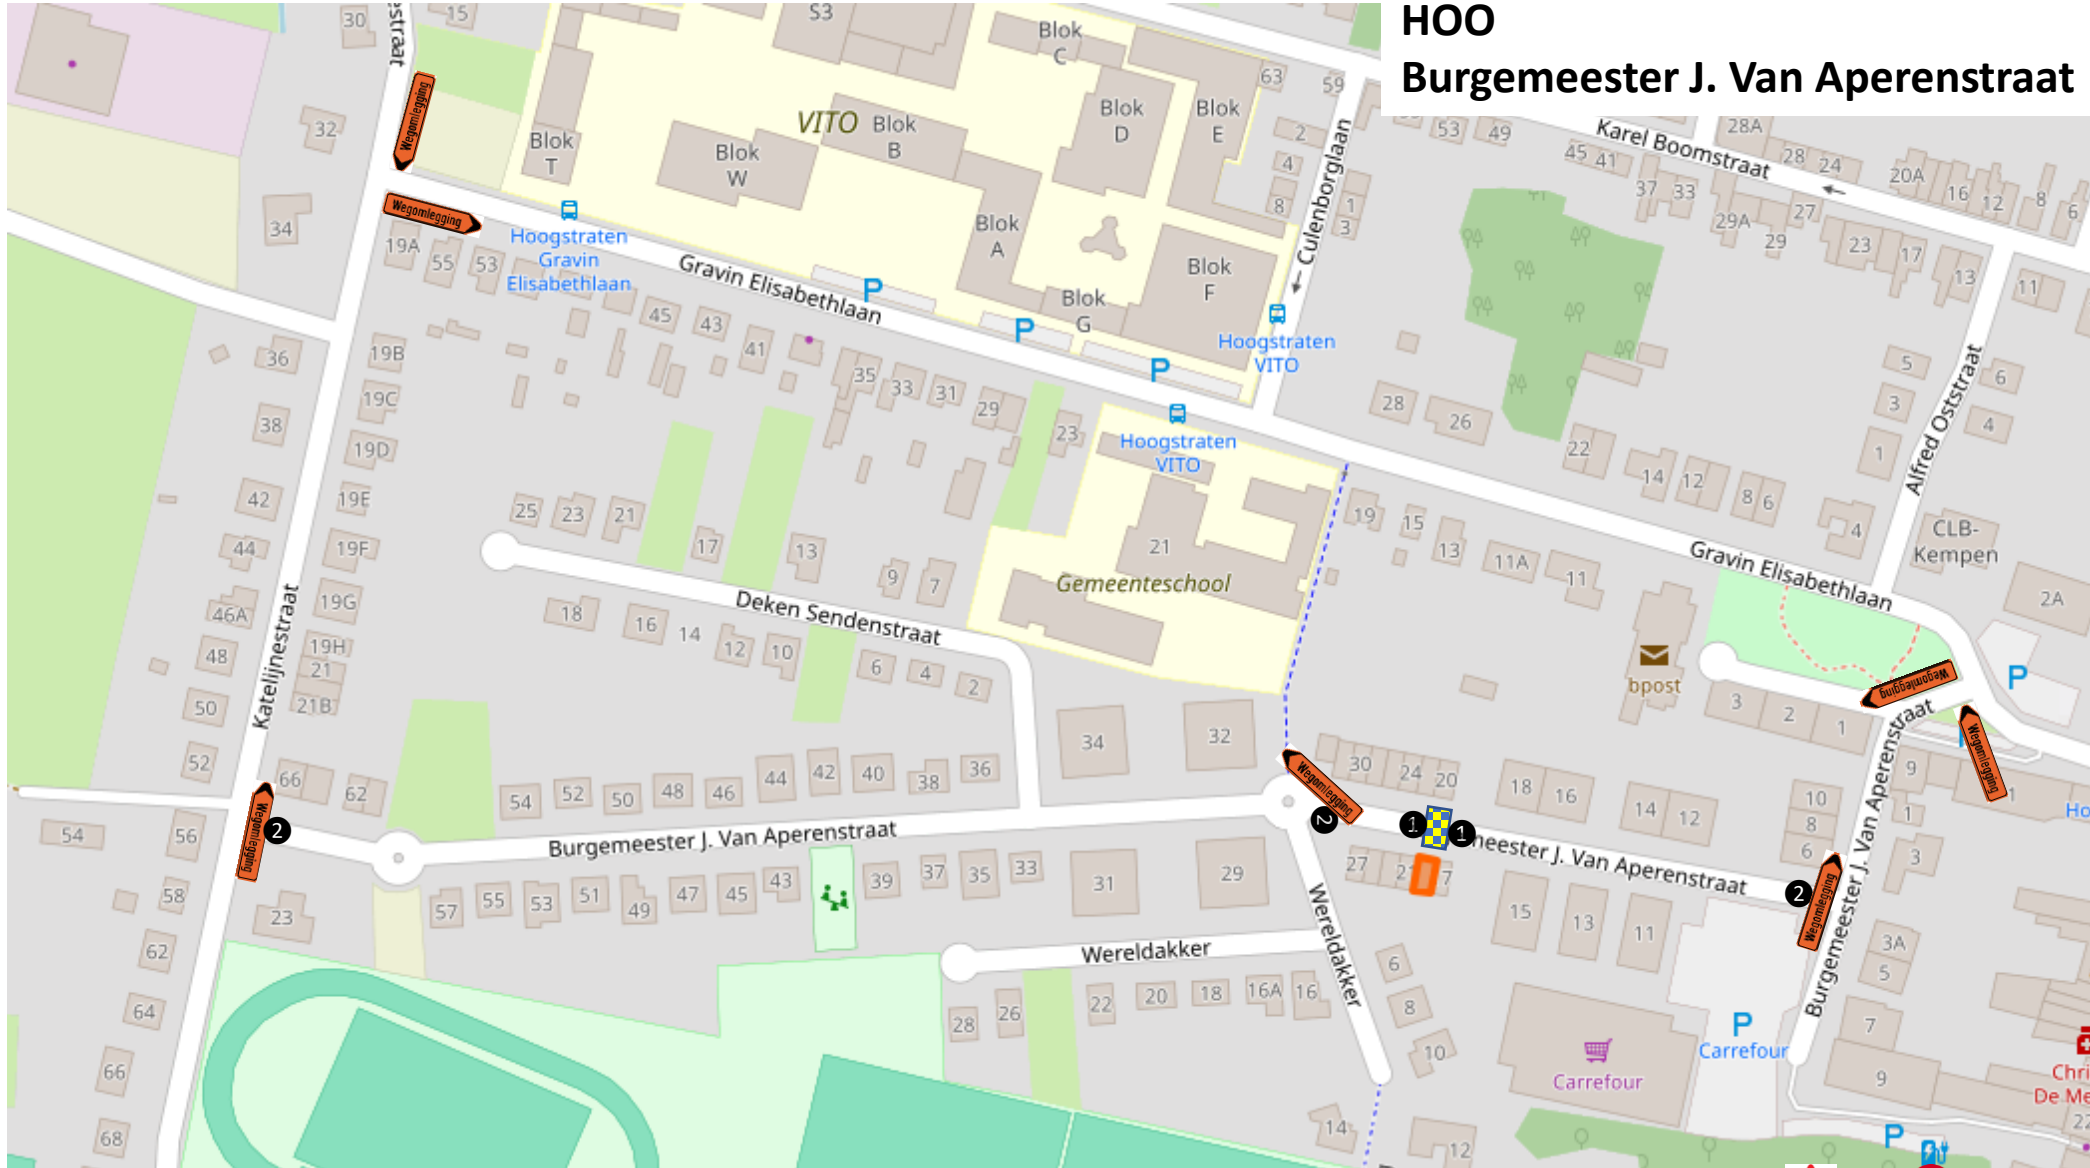

= werken

① Bareel met A31 en C3 + dagslapers (volledig afgesloten)

② Bareel met A31 en C3 + onderbord **UITGEZONDERD PLAATSELIJK VERKEER** en F45 a