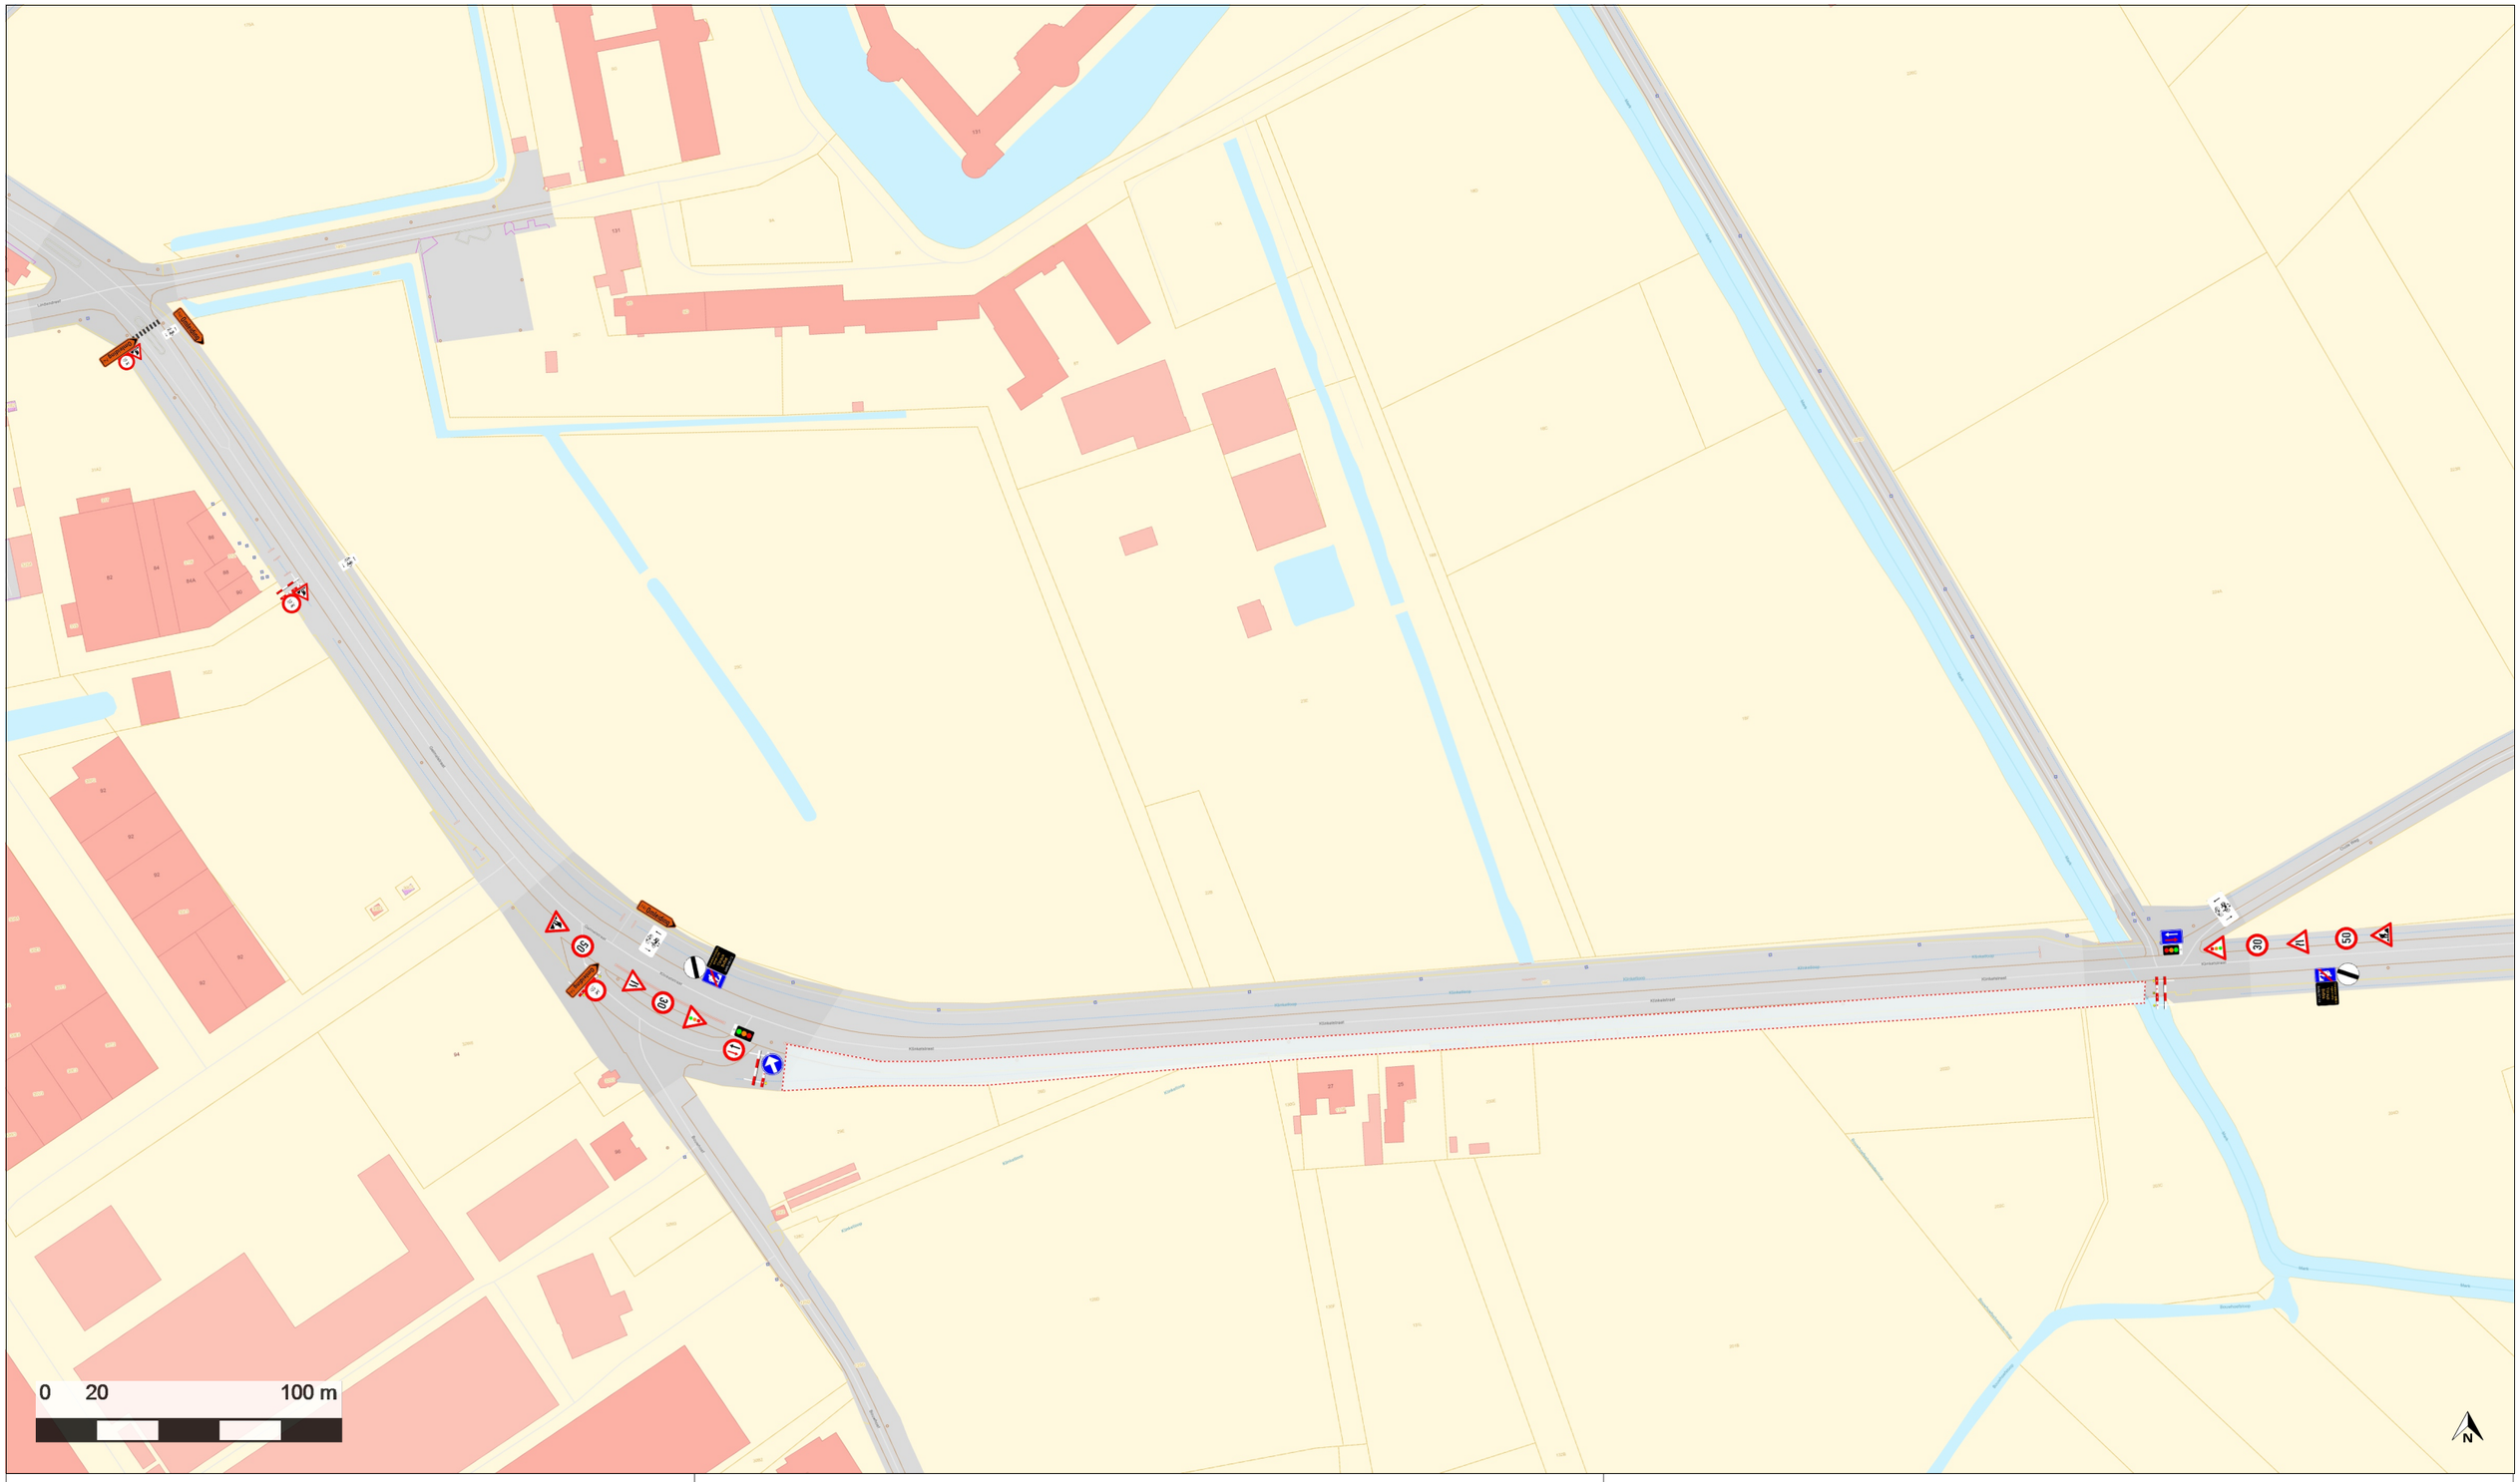

yonus
Connects you

Rozenstraat 157 A • B-9160 Lokeren • M +32 486 795 170
BTW BE0448.633.512 • www.yonusbvba.be

WERF: E1732 - HOOGSTRATEN KLINKETSTRAAT FASE 1	INNAME: Berm/fietspad
ADRES: HOOGSTRATEN KLINKETSTRAAT FASE 1	ONDERWERP: Vervangen van middenspanningskabel PL240A op vraag van exploitatie naar aanleiding van meerdere defecten + aanleg A4G150
DOSSIER NUMMER: 20334709	WERF VERANTW.: BILAL OZBUGDAY
DATUM PLAN: 26/02/2026	VERANTW. SIGNALISATIE: AYSE OZBUGDAY