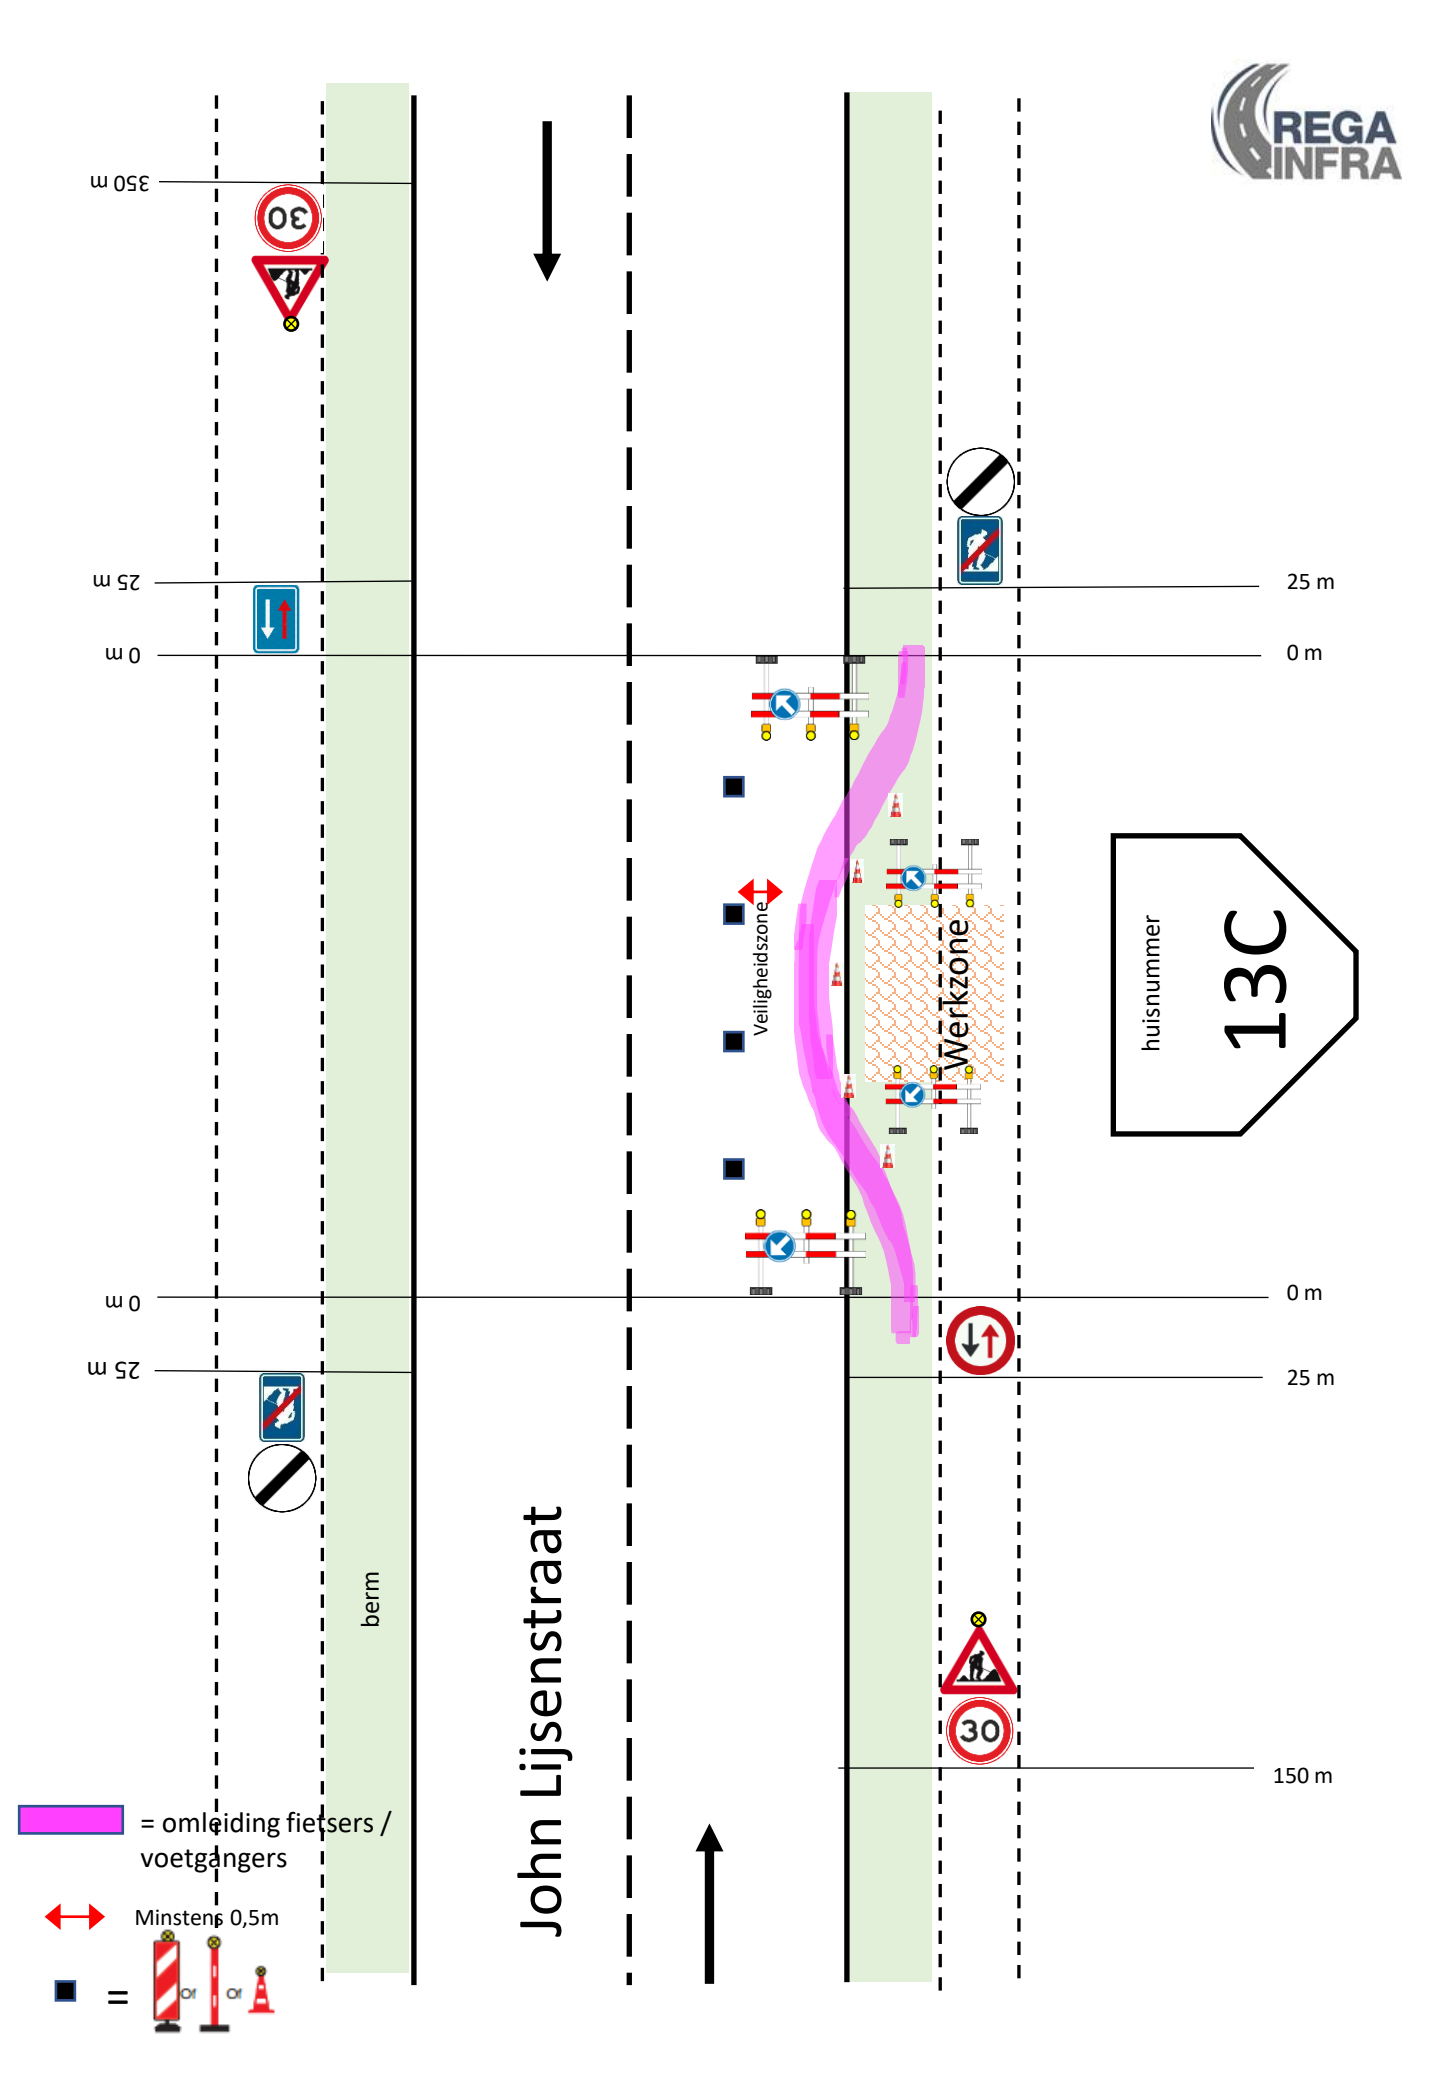
350 m
25 m
0 m
0 m
25 m
25 m
0 m
0 m
150 m
30
30
berm
John Lijsenstraat
Veiligheidszone
Werkzone
huisnummer
13C
= omleiding fietsers / voetgangers
Minstens 0,5m
=