TITEL

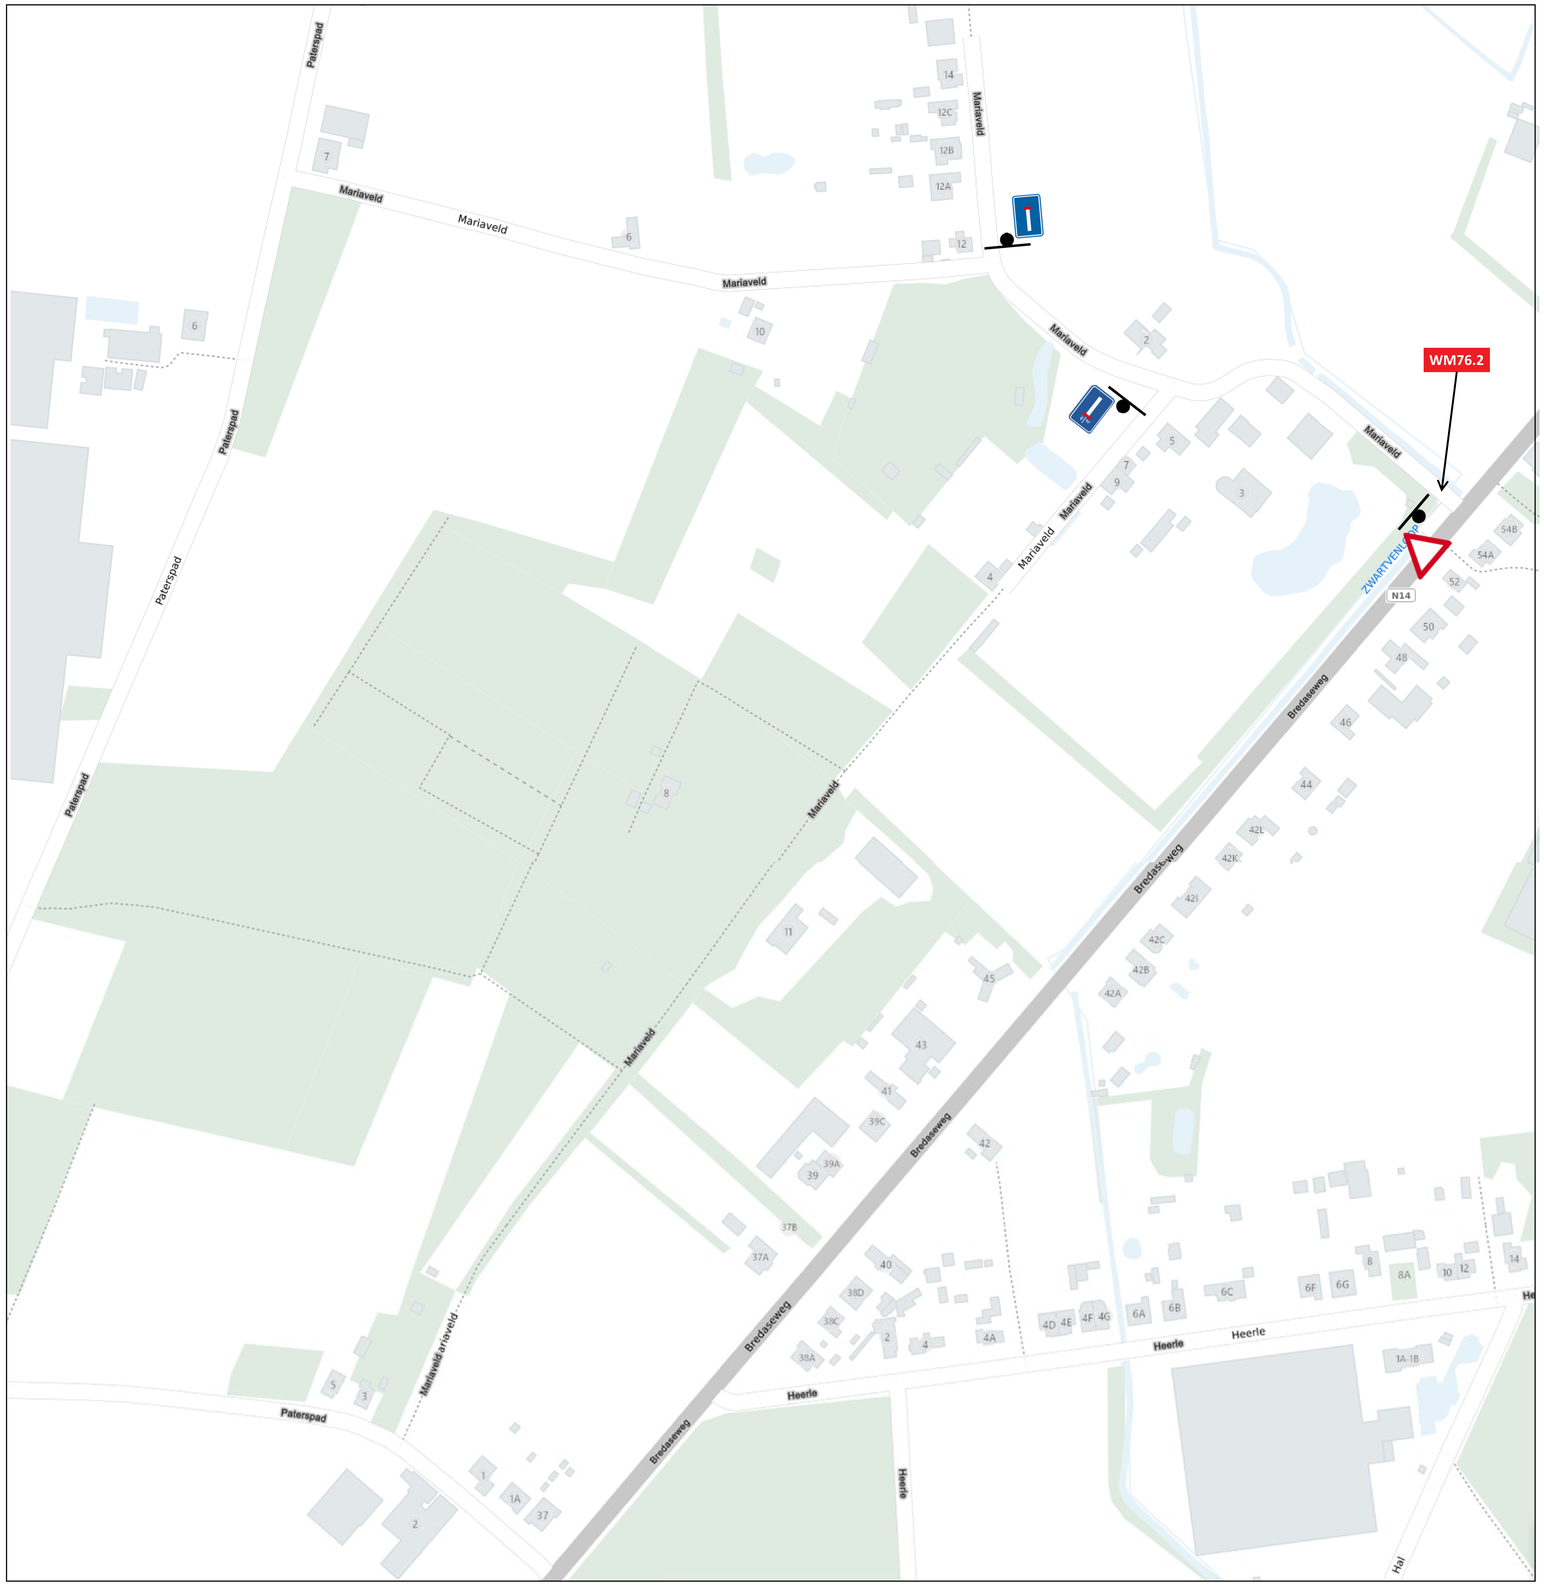
WM76.2
Paterspad
Mariaveld
Bredaseweg
ZWARTVENN
N14
Heerle