


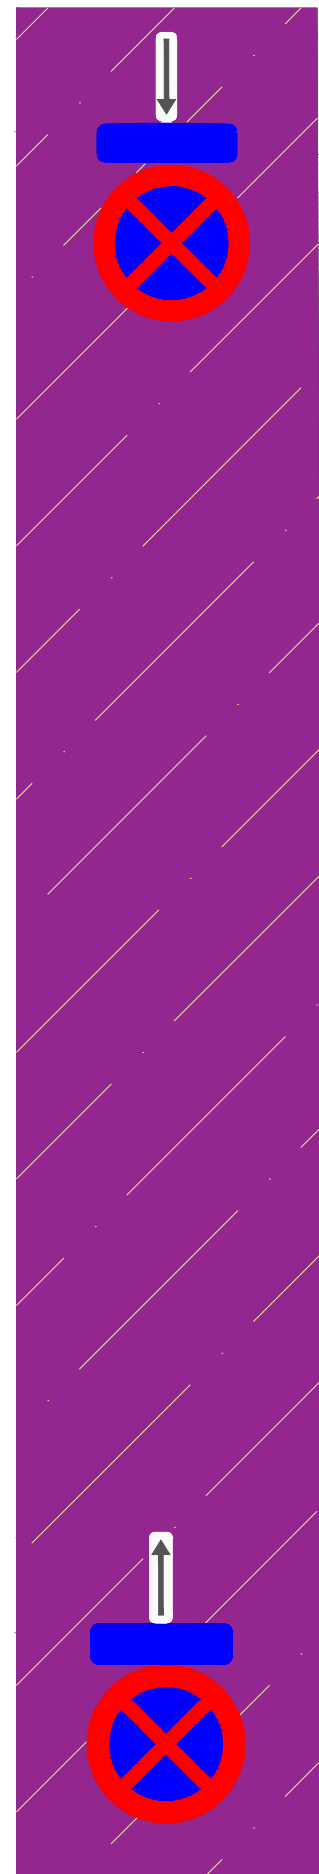

# SIGNALISATIE PER 25 M



W 091

W 0

W 25 M



Verantwoordelijke signalisatie  
G.K.W.  
0488 00 61 41

25 M

WERKZONE



150 M

Verantwoordelijke signalisatie:	Afdeling VERGUNNINGEN
GKW BV ESSENESTRAAT 20 1740 TERNAT	Ontworpen door: Hakan Malak M: 0488 00 61 41 e-mail: hakan.malak@g-k-w.be

Het plaatsen van bestendige wegsignalisatie en het regelen van het verkeer gebeurt zoals voorzien bij het M.B. VAN 7 MEI 1999 Hoofdstuk 1 Art. 2 tot en met 7 en rekening houdend met:

- M.B. VAN 11 OKTOBER 1976 "Schikking betreffende de minimum afmetingen en bijzondere plaatsingsvoorwaarden van de verkeerstekens en bijkomende borden
- K.B. VAN 1 DECEMBER 1975 "Signaleren der werken en de verkeersbelemmering. Het afsluiten van volgende wegen, met bijgevoegde omleidingsweg.

## LEGENDE

- Werfzone
- Omleidingsweg 1
- Omleidingsweg 2

Signalisatie- en uitvoeringsplan

Fase:                      Subfase:                      Pagina:

ID	DATA	OMSCHRIJVING WIJZIGING	TEK
A	dd/mm/yy	Ontwerp signalisatieplan	HM
B			
C			
D			



GEZIEN EN GOEDGEKEURD DOOR:

PROJECT-ID	DATA	SCHAAL	INDEX	AFMETINGEN
project-id	dd/mm/yy	Variabel	A	297 X 420 mm