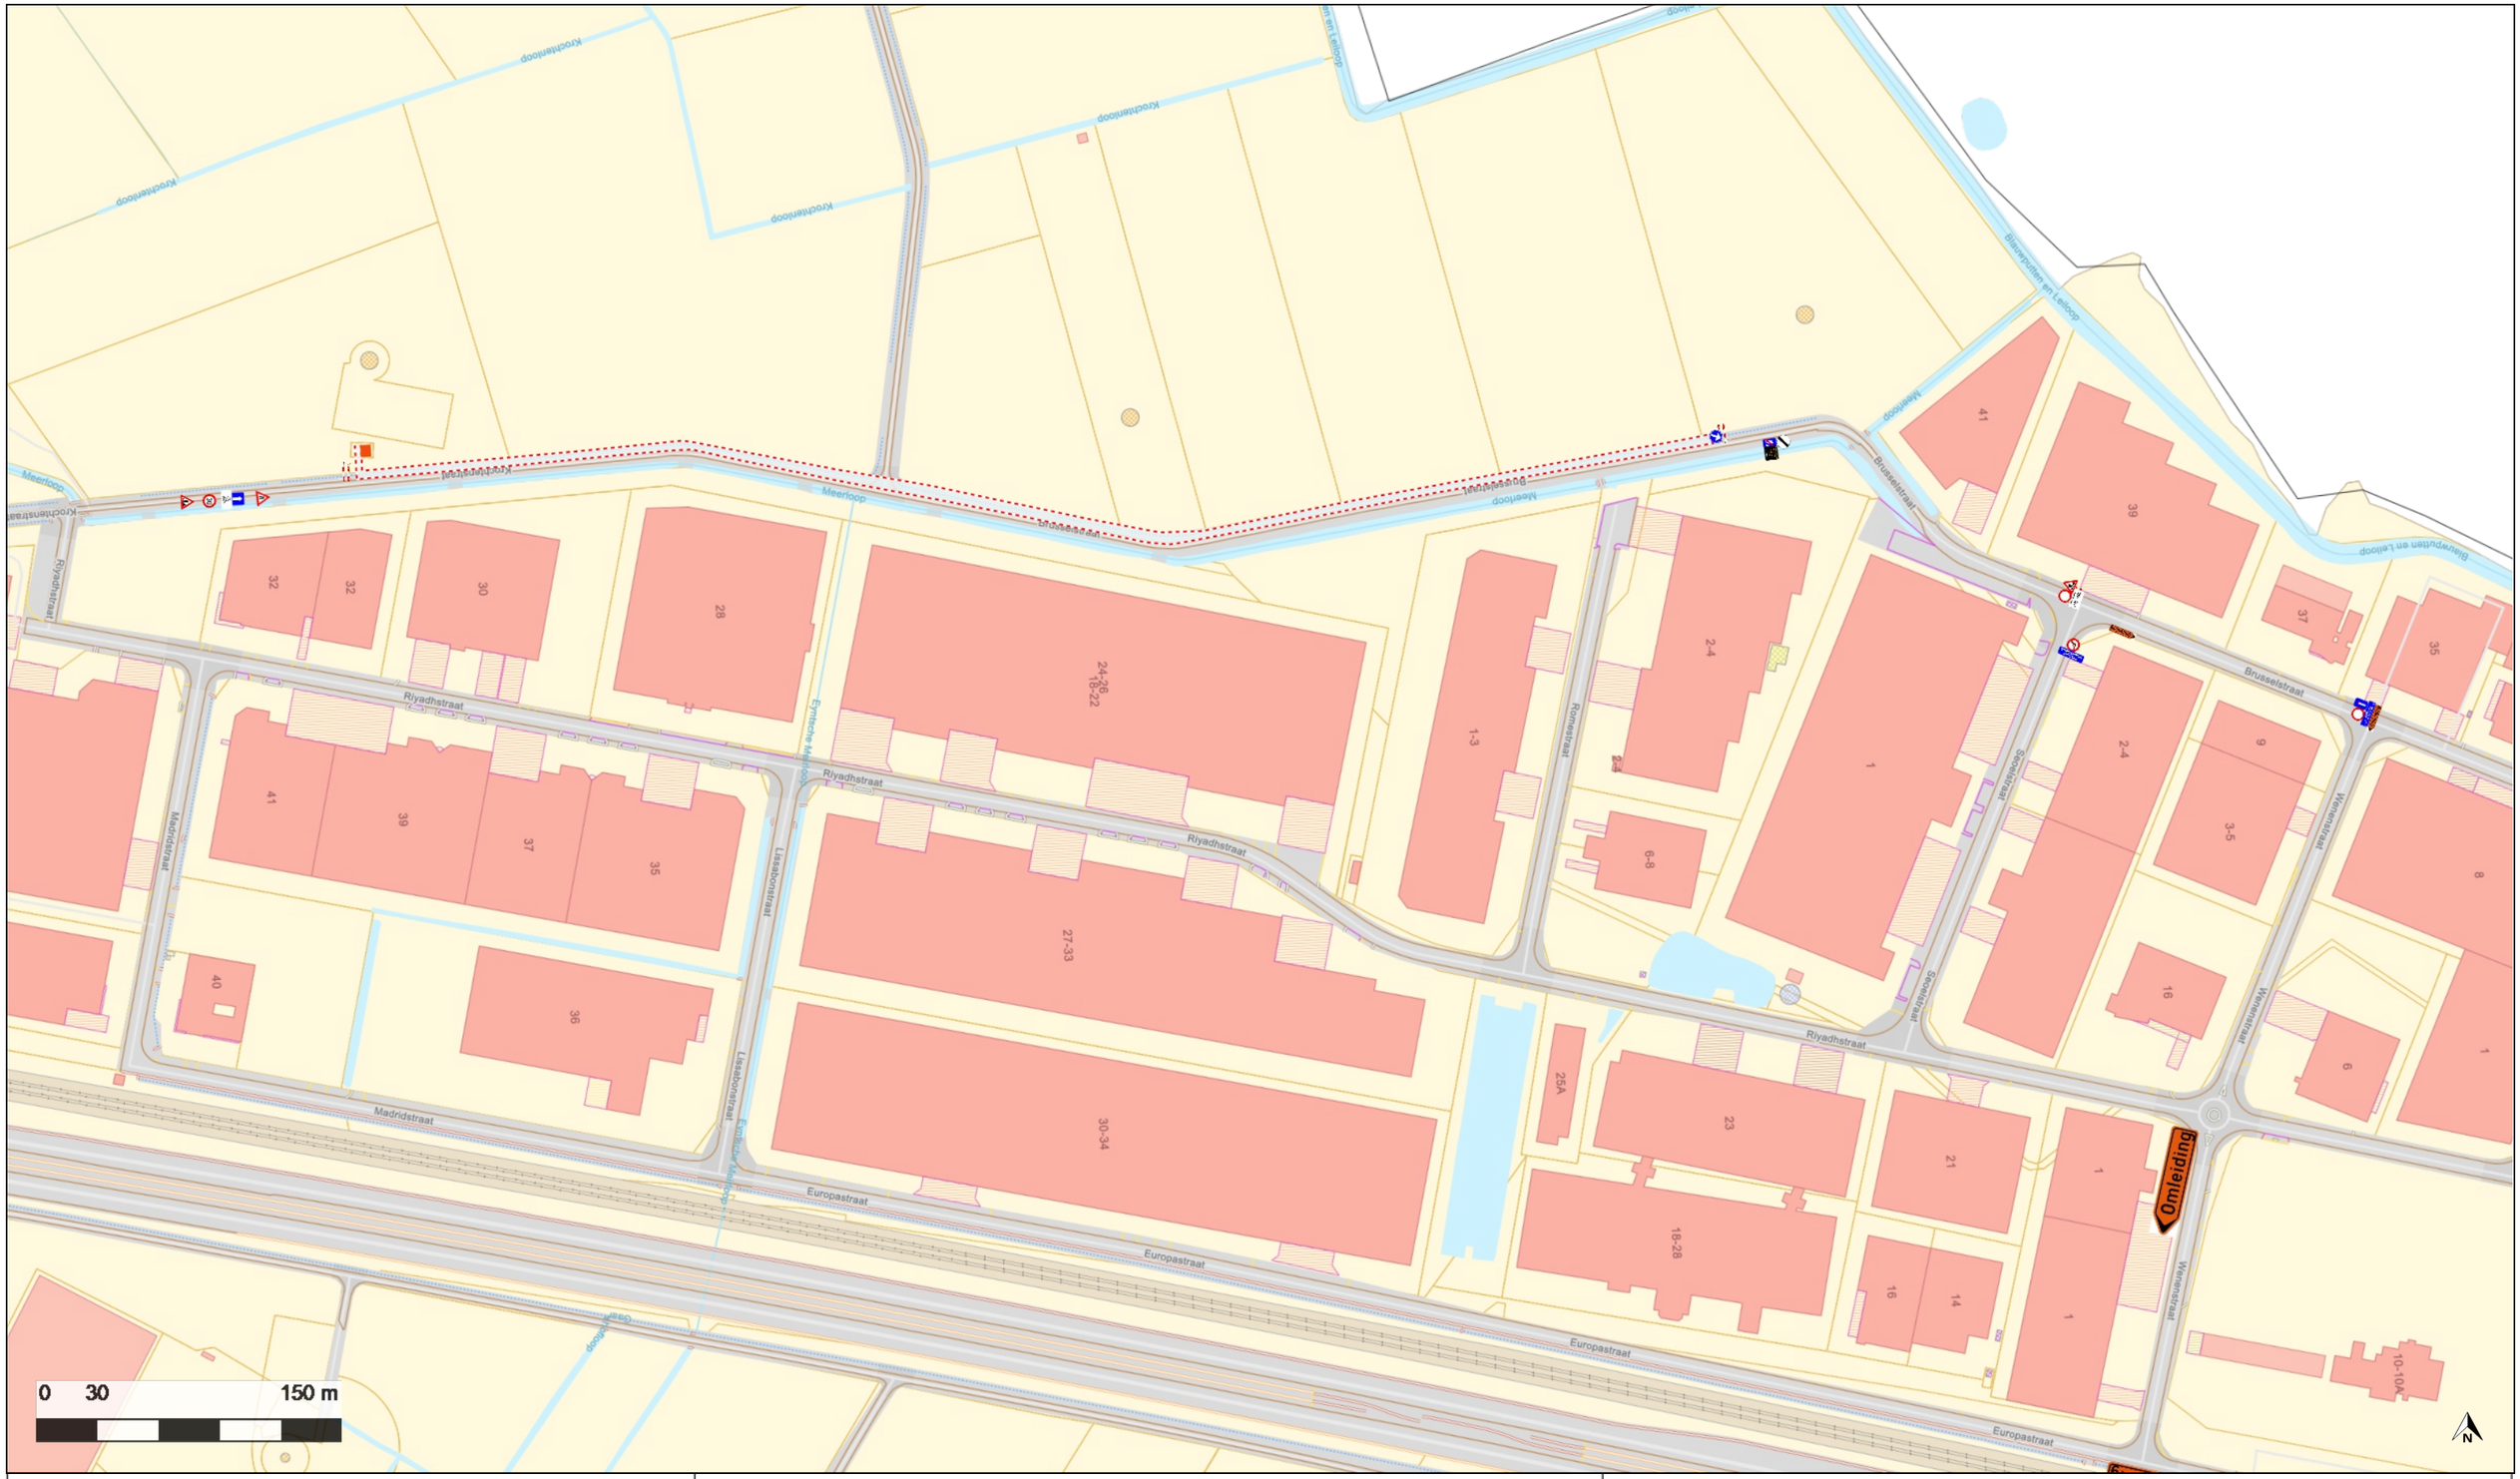

yonus
Connects you

Rozenstraat 157 A • B-9160 Lokeren • M +32 486 795 170
BTW BE0448.633.512 • www.yonusbvba.be

WERF: E1562 - HOOGSTRATEN LONDENSTRAAT FASE 3	INNAME: Berm/voetpad
ADRES: E1562 - HOOGSTRATEN LONDENSTRAAT FASE 3	ONDERWERP: Aansluiten van een nieuwe MS-klantcabine op het 36KV middenspannigsnet
DOSSIER NUMMER: 20327017	WERF VERANTW.: BILAL OZBUGDAY
DATUM PLAN: 26/05/2025	VERANTW. SIGNALISATIE: AYSE OZBUGDAY