



 = werken

HOO Van Aertselaerstraat 4-8

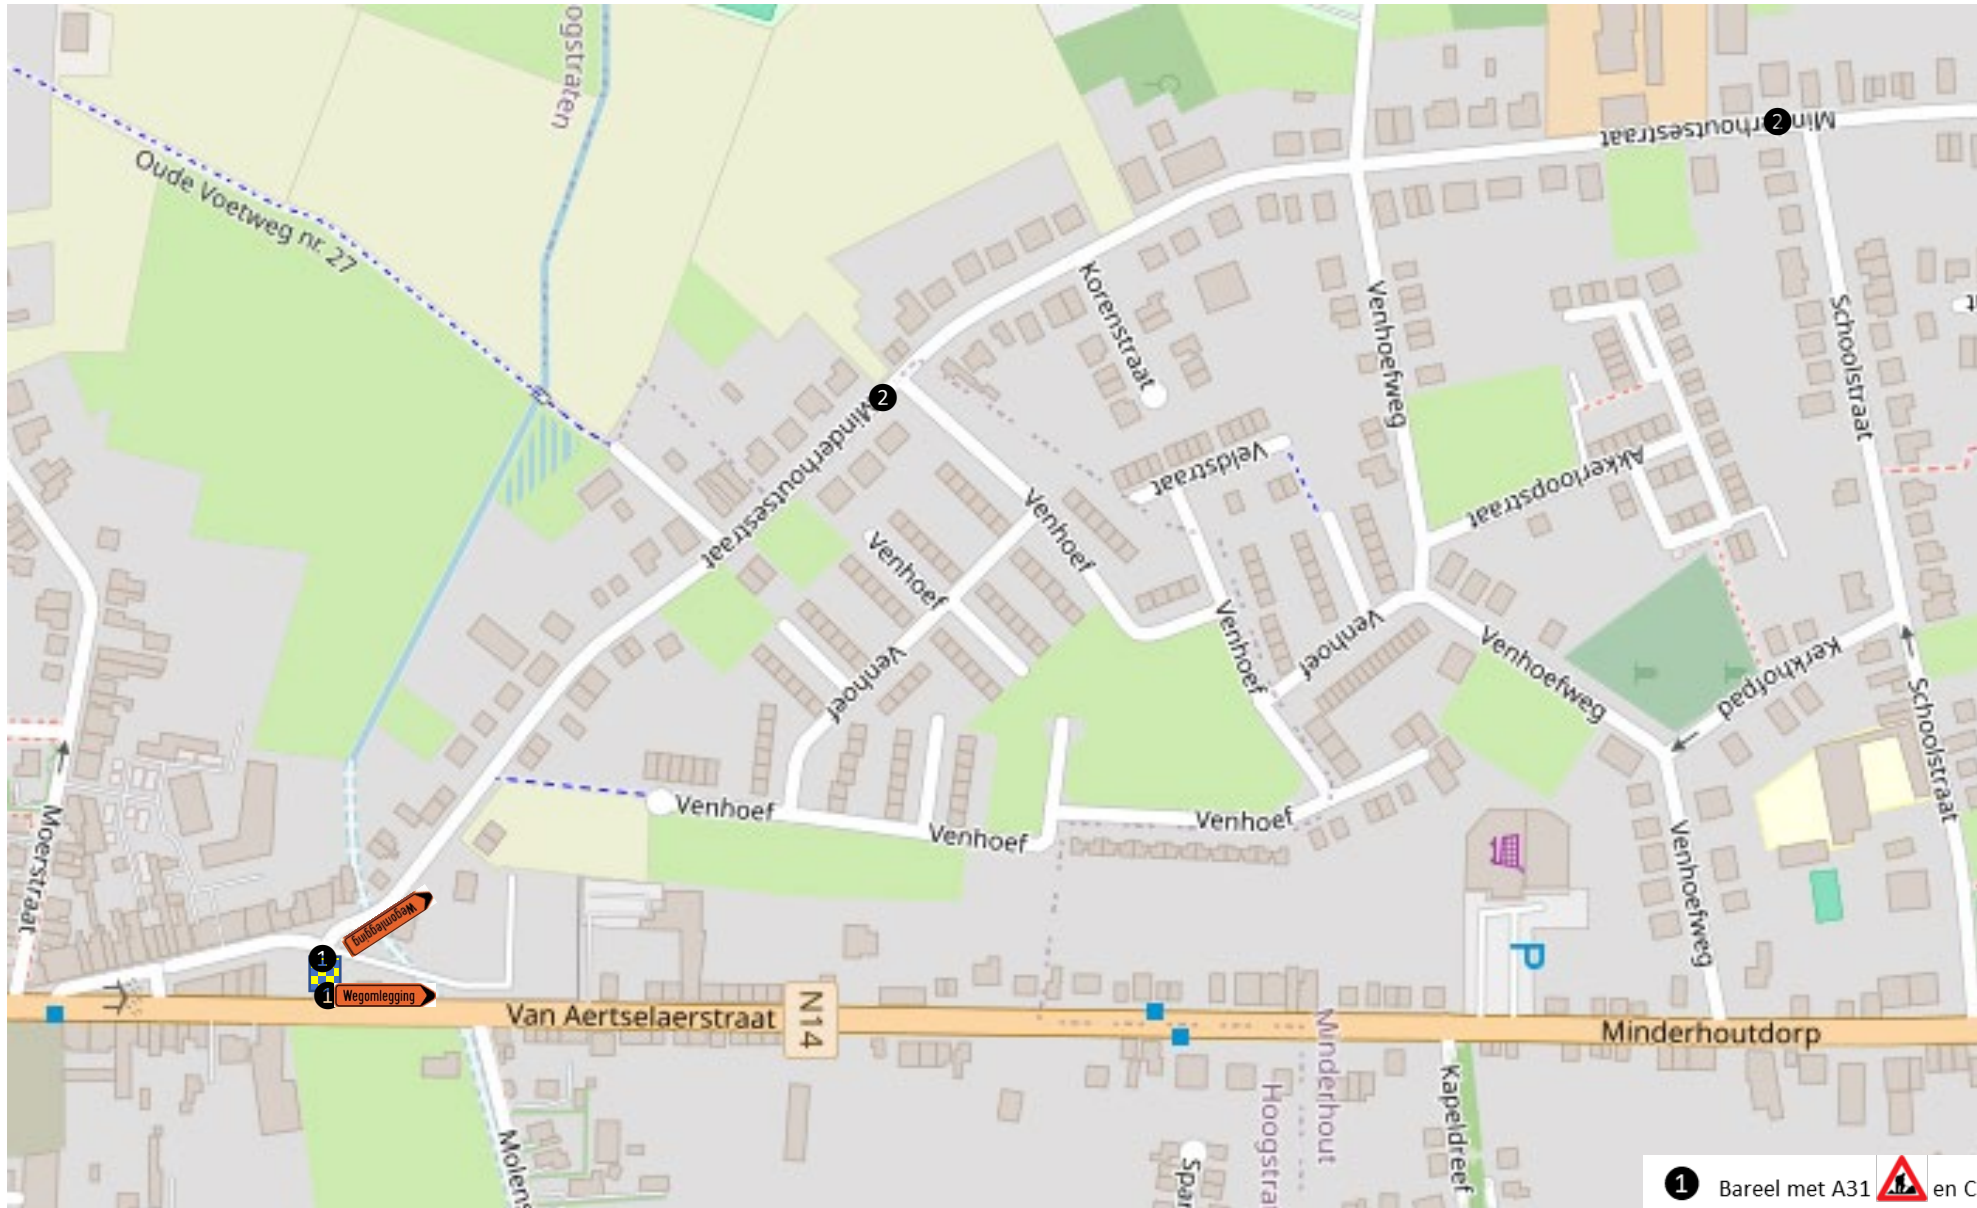

1 Bareel met A31  en C3  + dagslapers (volledig afgesloten)

2 Bareel met A31  en C3  + onderbord  en F45 a 

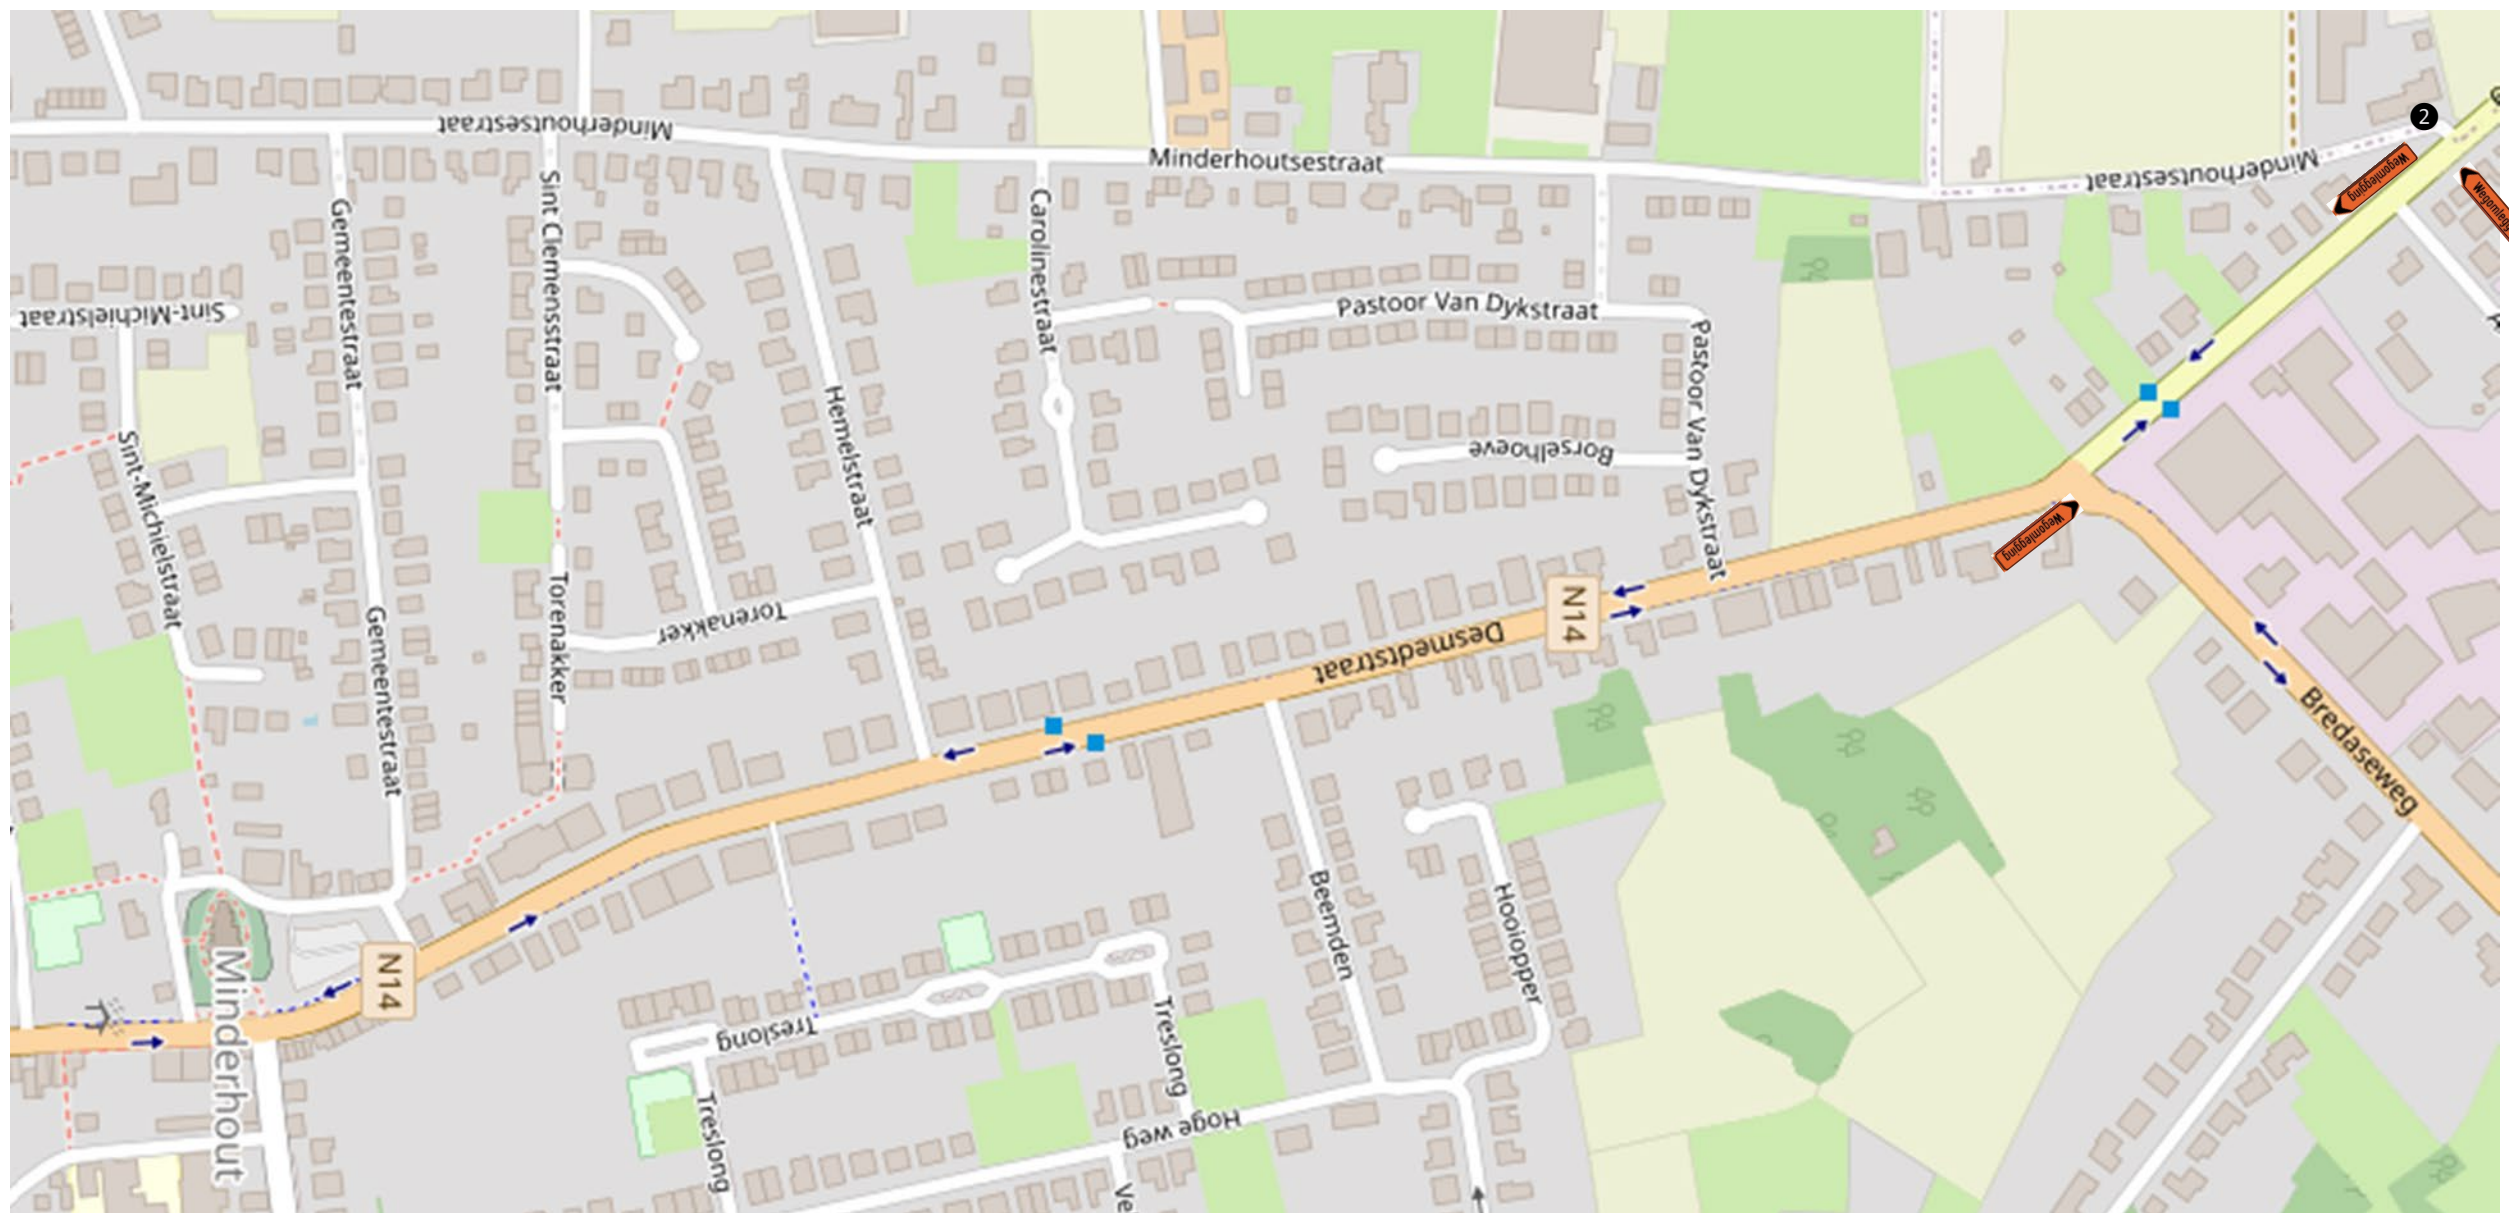

Parkeerverbod aan de oneven zijde

