



Aanleg nieuw zebrapad in klinkers in de Burgemeester J. Van Aperenstraat.

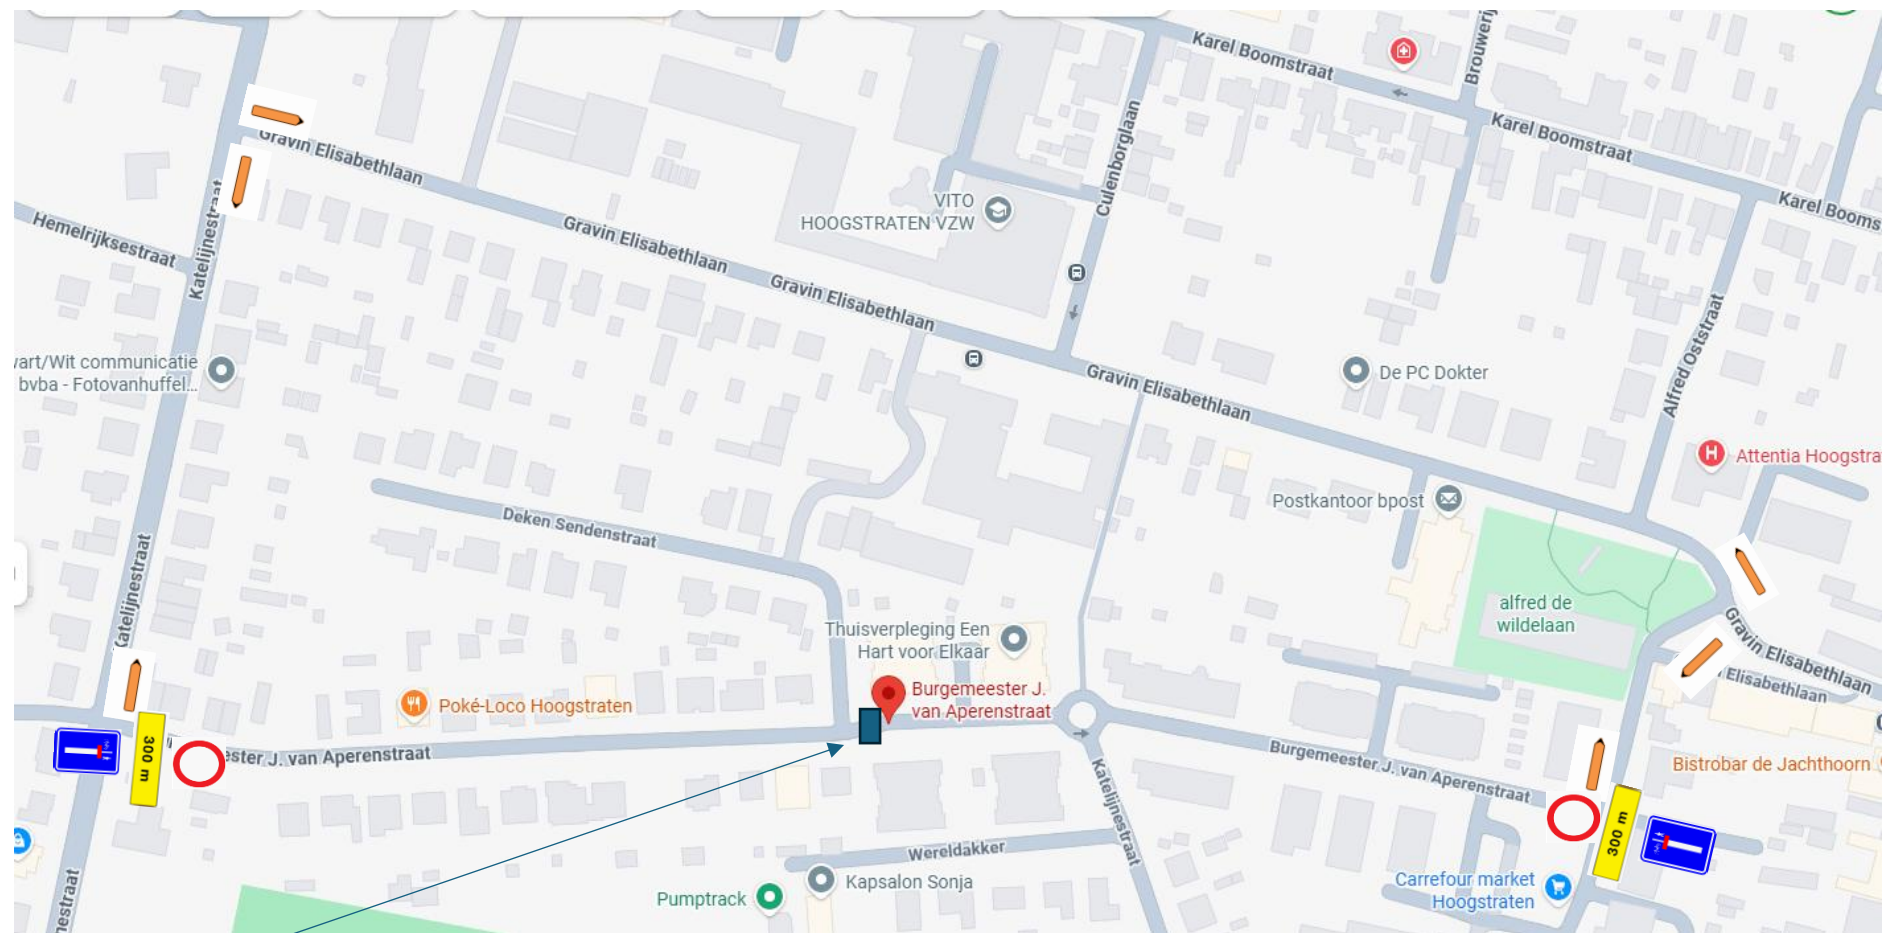

werfzone

Werfzone

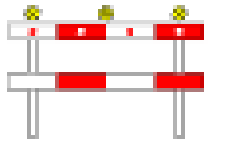

A31



C3

