


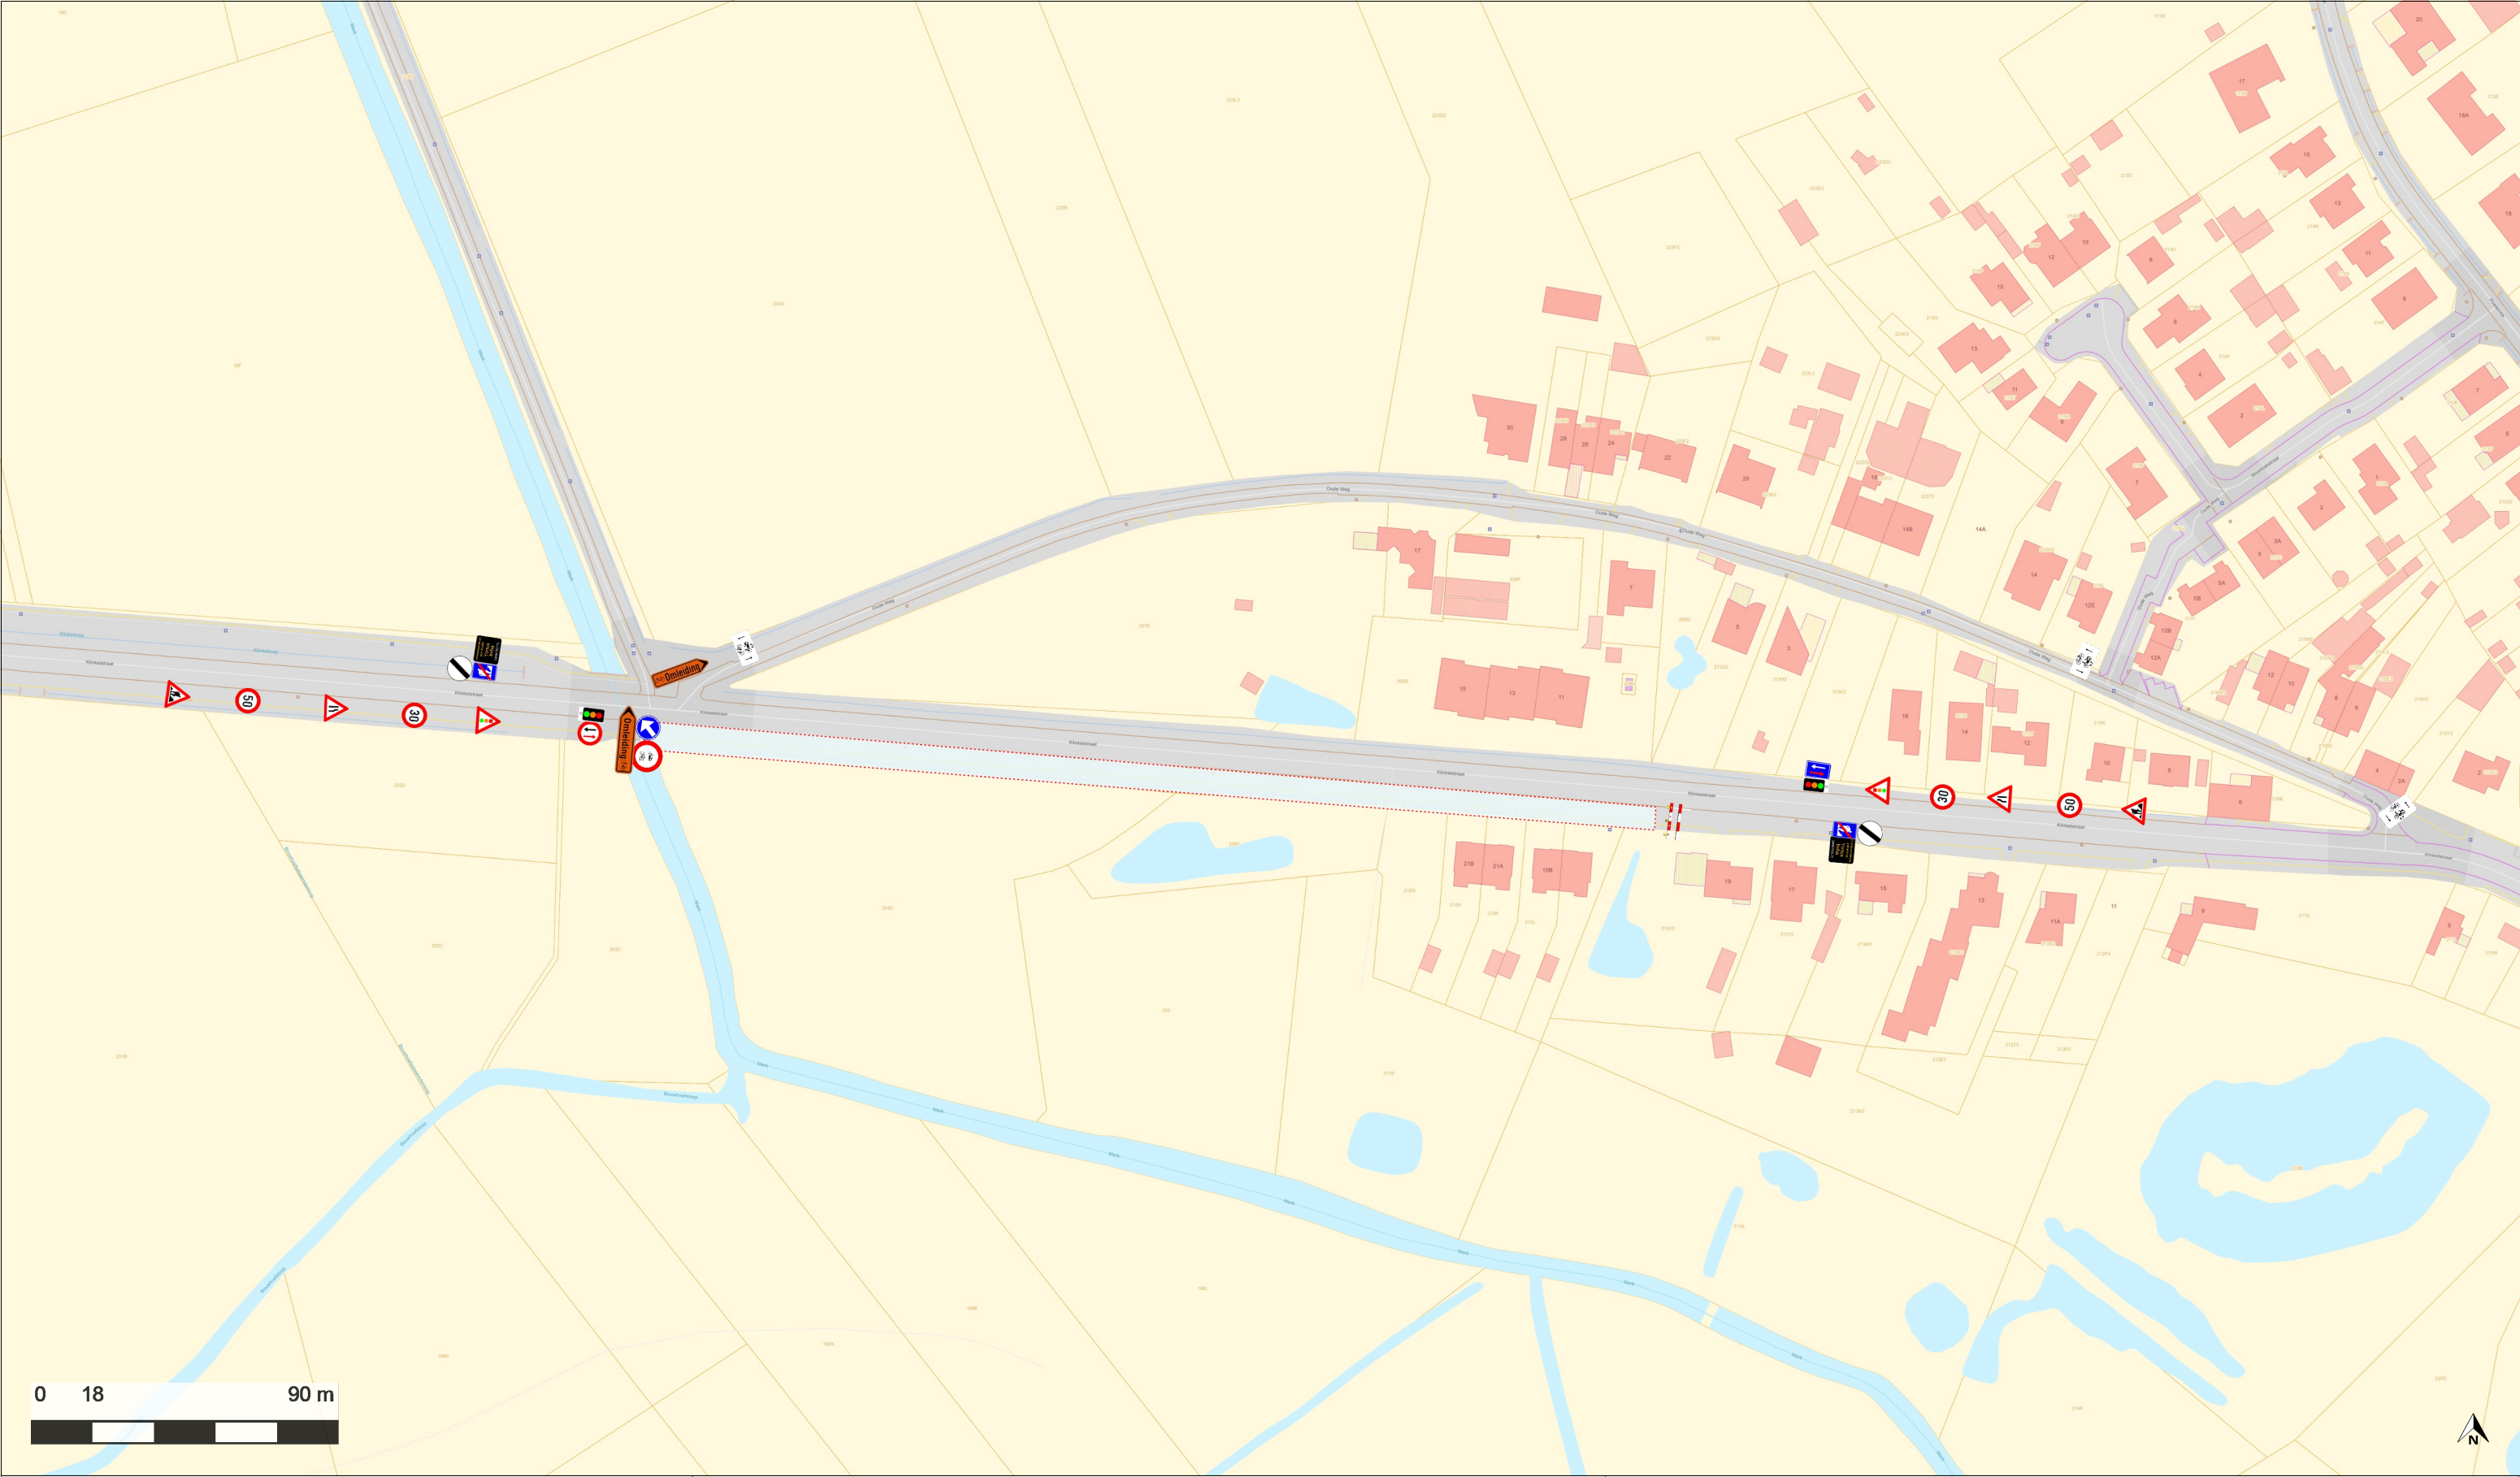

Rozenstraat 157 A • B-9160 Lokeren • M +32 486 795 170
BTW BE0448.633.512 • www.yonusbvba.be

WERF: E1732 - HOOGSTRATENKLINKETSTRAAT FASE 2

ADRES: HOOGSTRATENKLINKETSTRAAT FASE 2

DOSSIER NUMMER: 20334709

DATUM PLAN: 03/03/2026

RNVM: Bem/rietspad

ONDERWERP: Vervangen van middenspanningskabel PL240A op vraag van exploitatie naar aanleiding van meerdere defecten + aanleg A4G150

WERF VERANTW.: BILAL OZBUGDAY

VERANTW. SIGNALISATIE: AYSE OZBUGDAY