


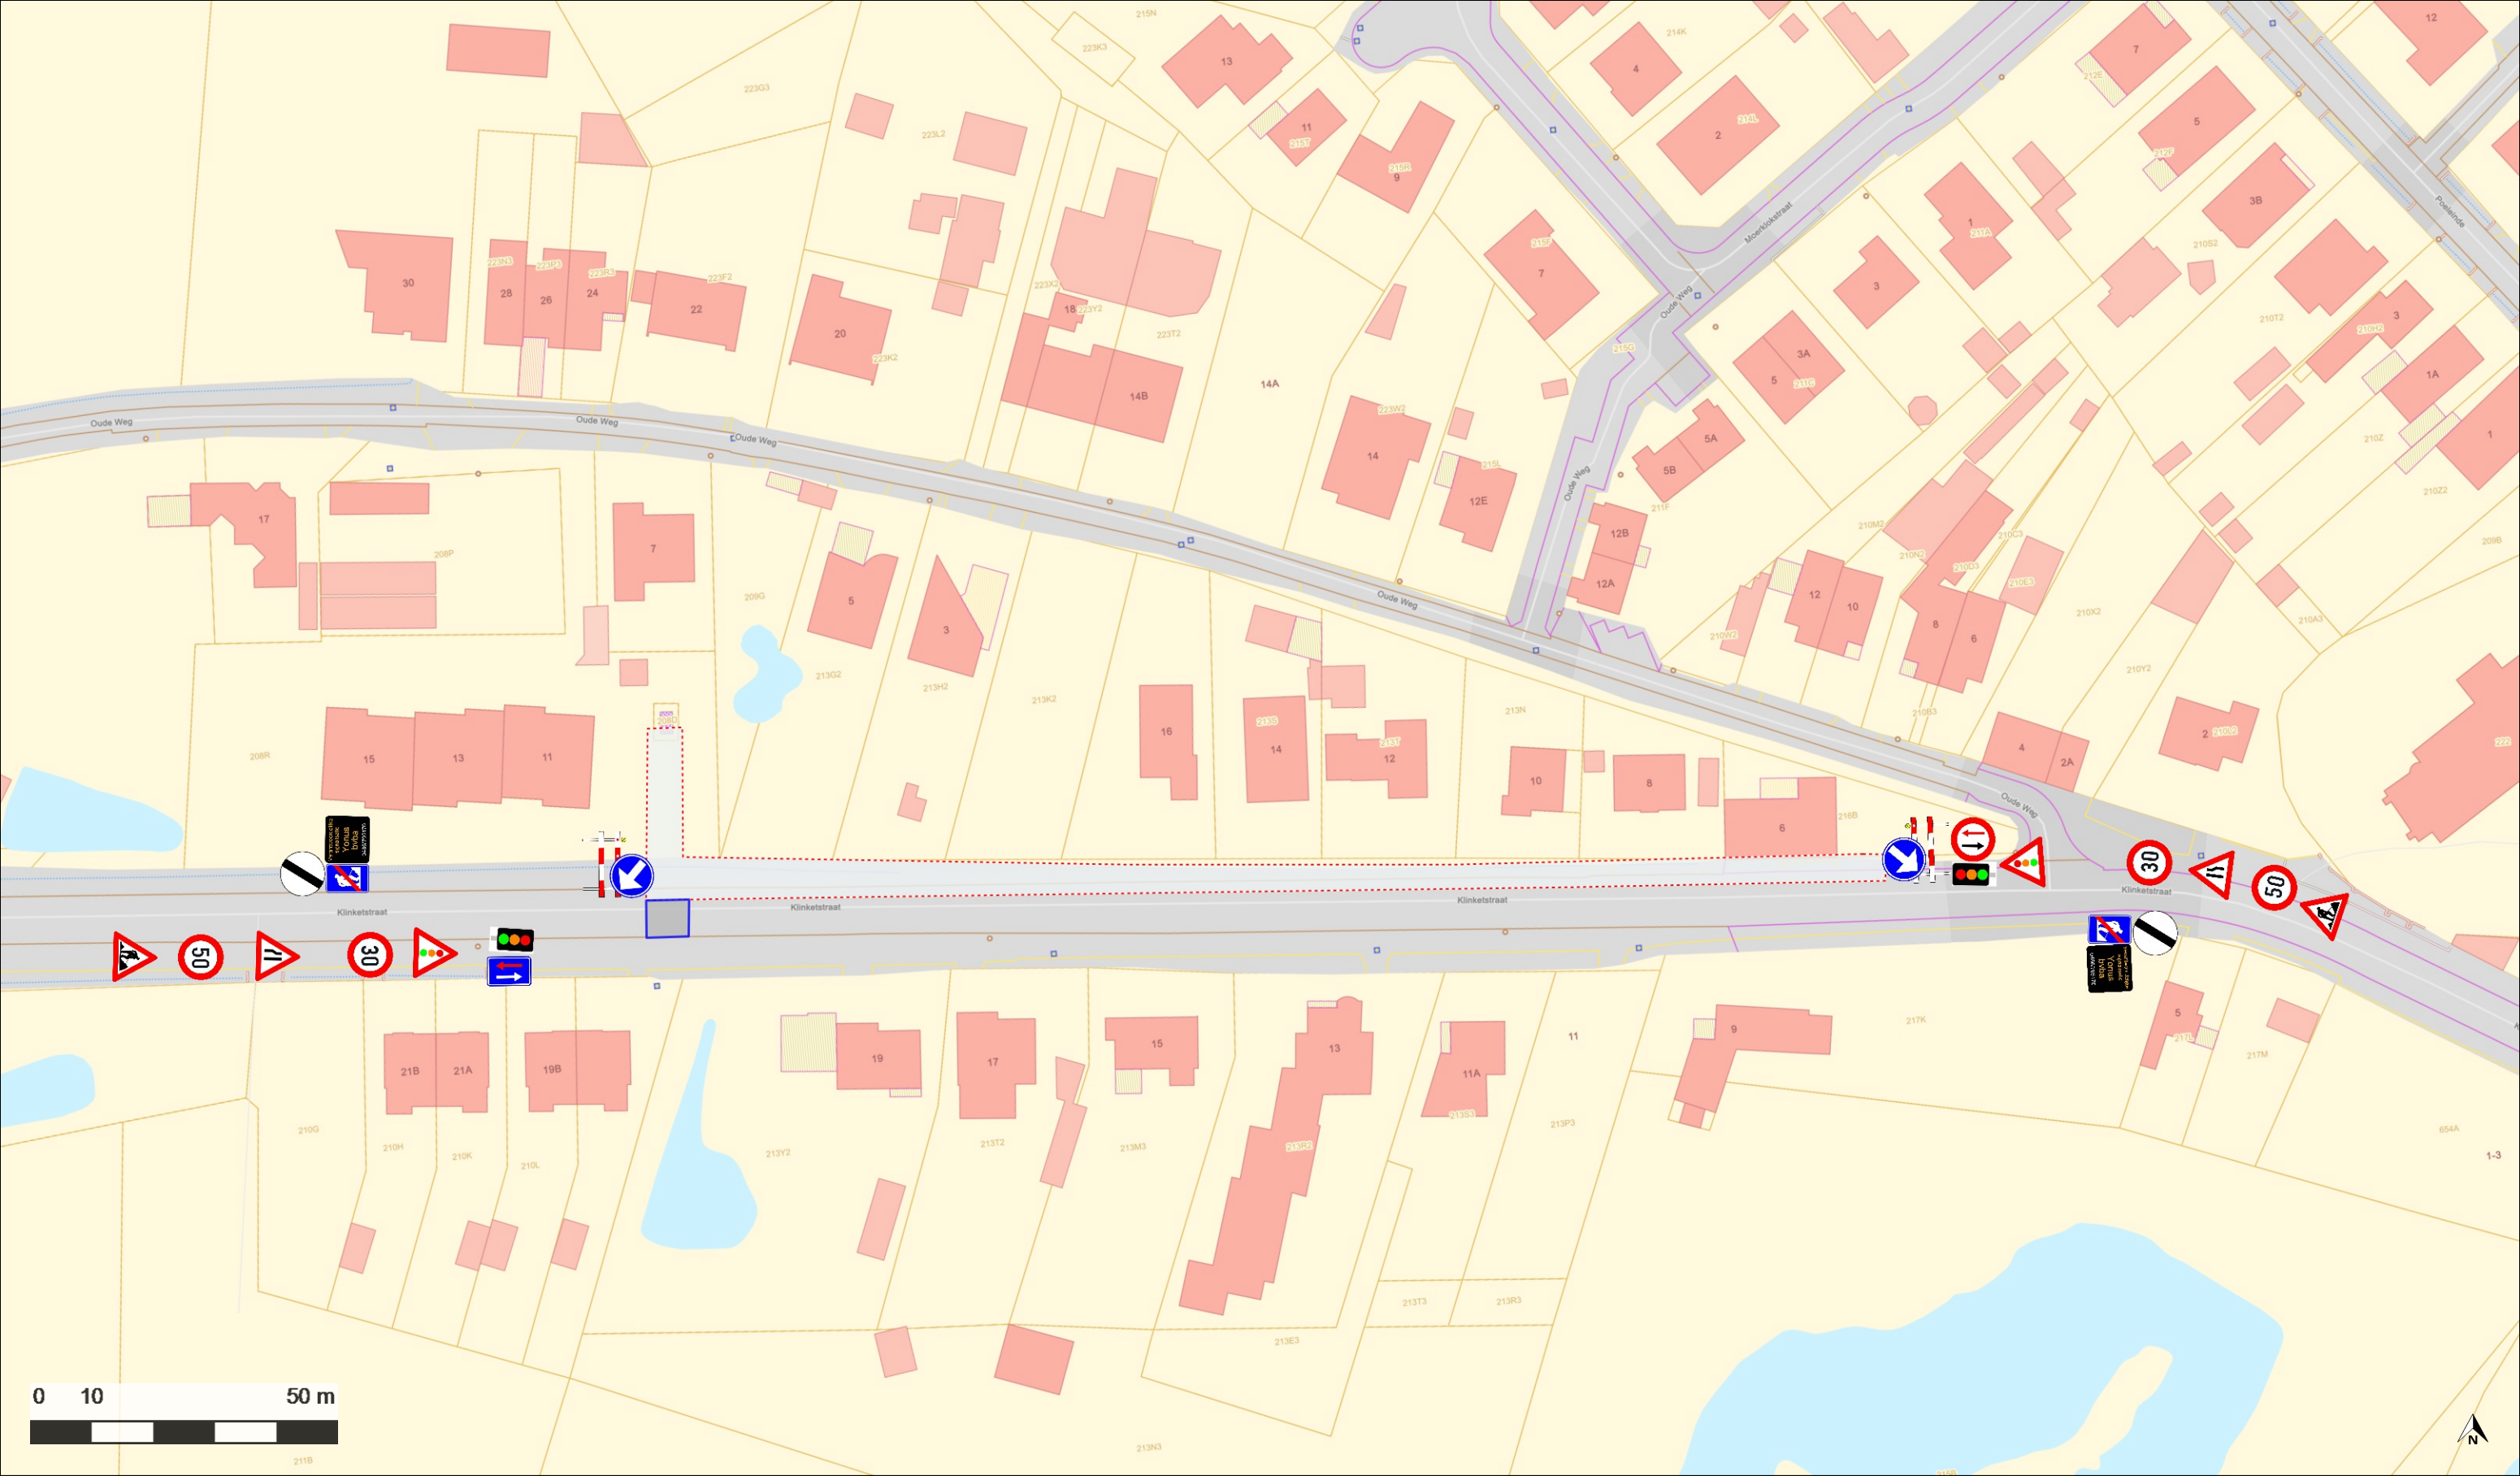



Rozenstraat 157 A • B-9160 Lokeren • M +32 486 795 170

BTW BE0448.633.512 • www.yonusbvba.be

WERF: E1732 - HOOGSTRATEN KLINKETSTRAAT FASE 3	INNAME: Berm/Rijbaan
ADRES: HOOGSTRATEN KLINKETSTRAAT FASE 3	ONDERWERP: Vervangen van middenspanningskabel PL240A op vraag van exploitatie naar aanleiding van meerdere defecten + aanleg A4G150.
DOSSIER NUMMER: 20334709	WERF VERANTW.: BILAL OZBUGDAY
DATUM PLAN: 26/02/2026	VERANTW. SIGNALISATIE: Ayse Ozbugday