



DETAIL 3

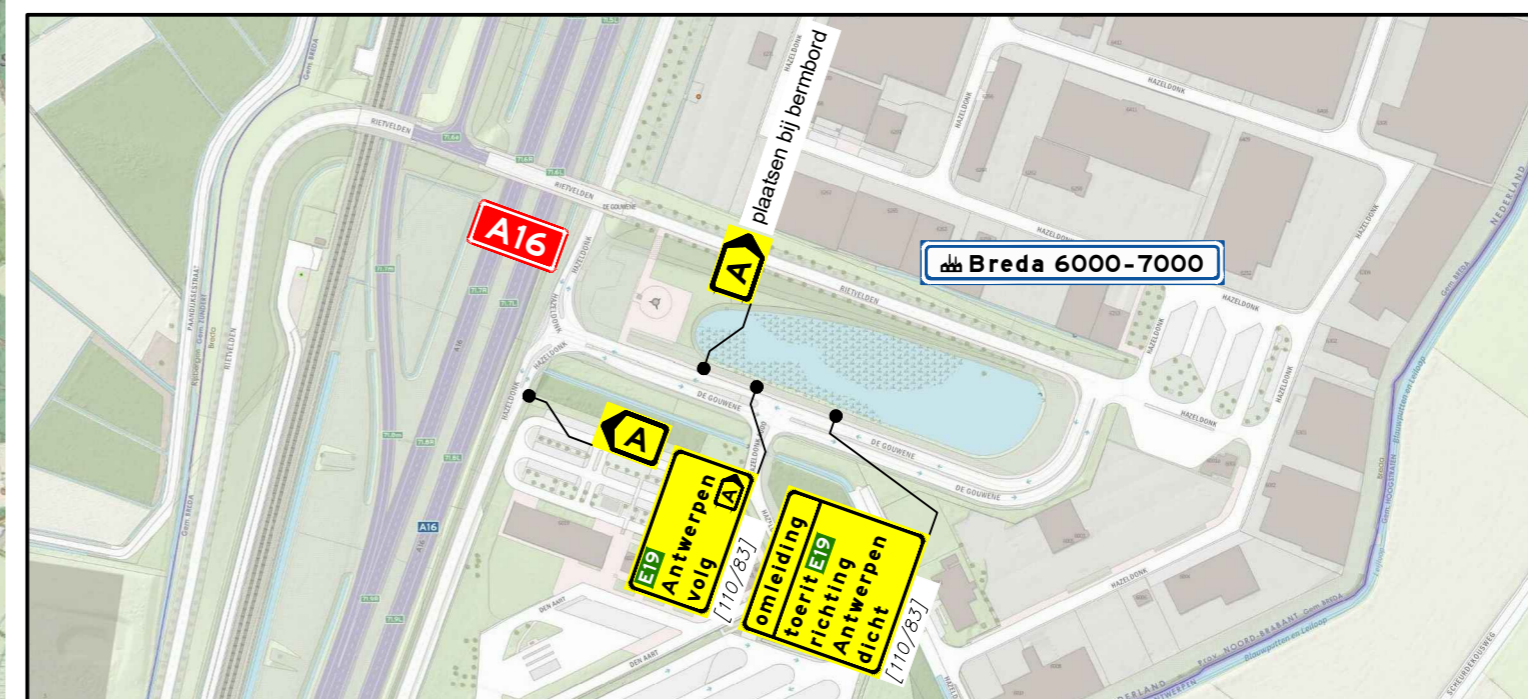

DETAIL 2

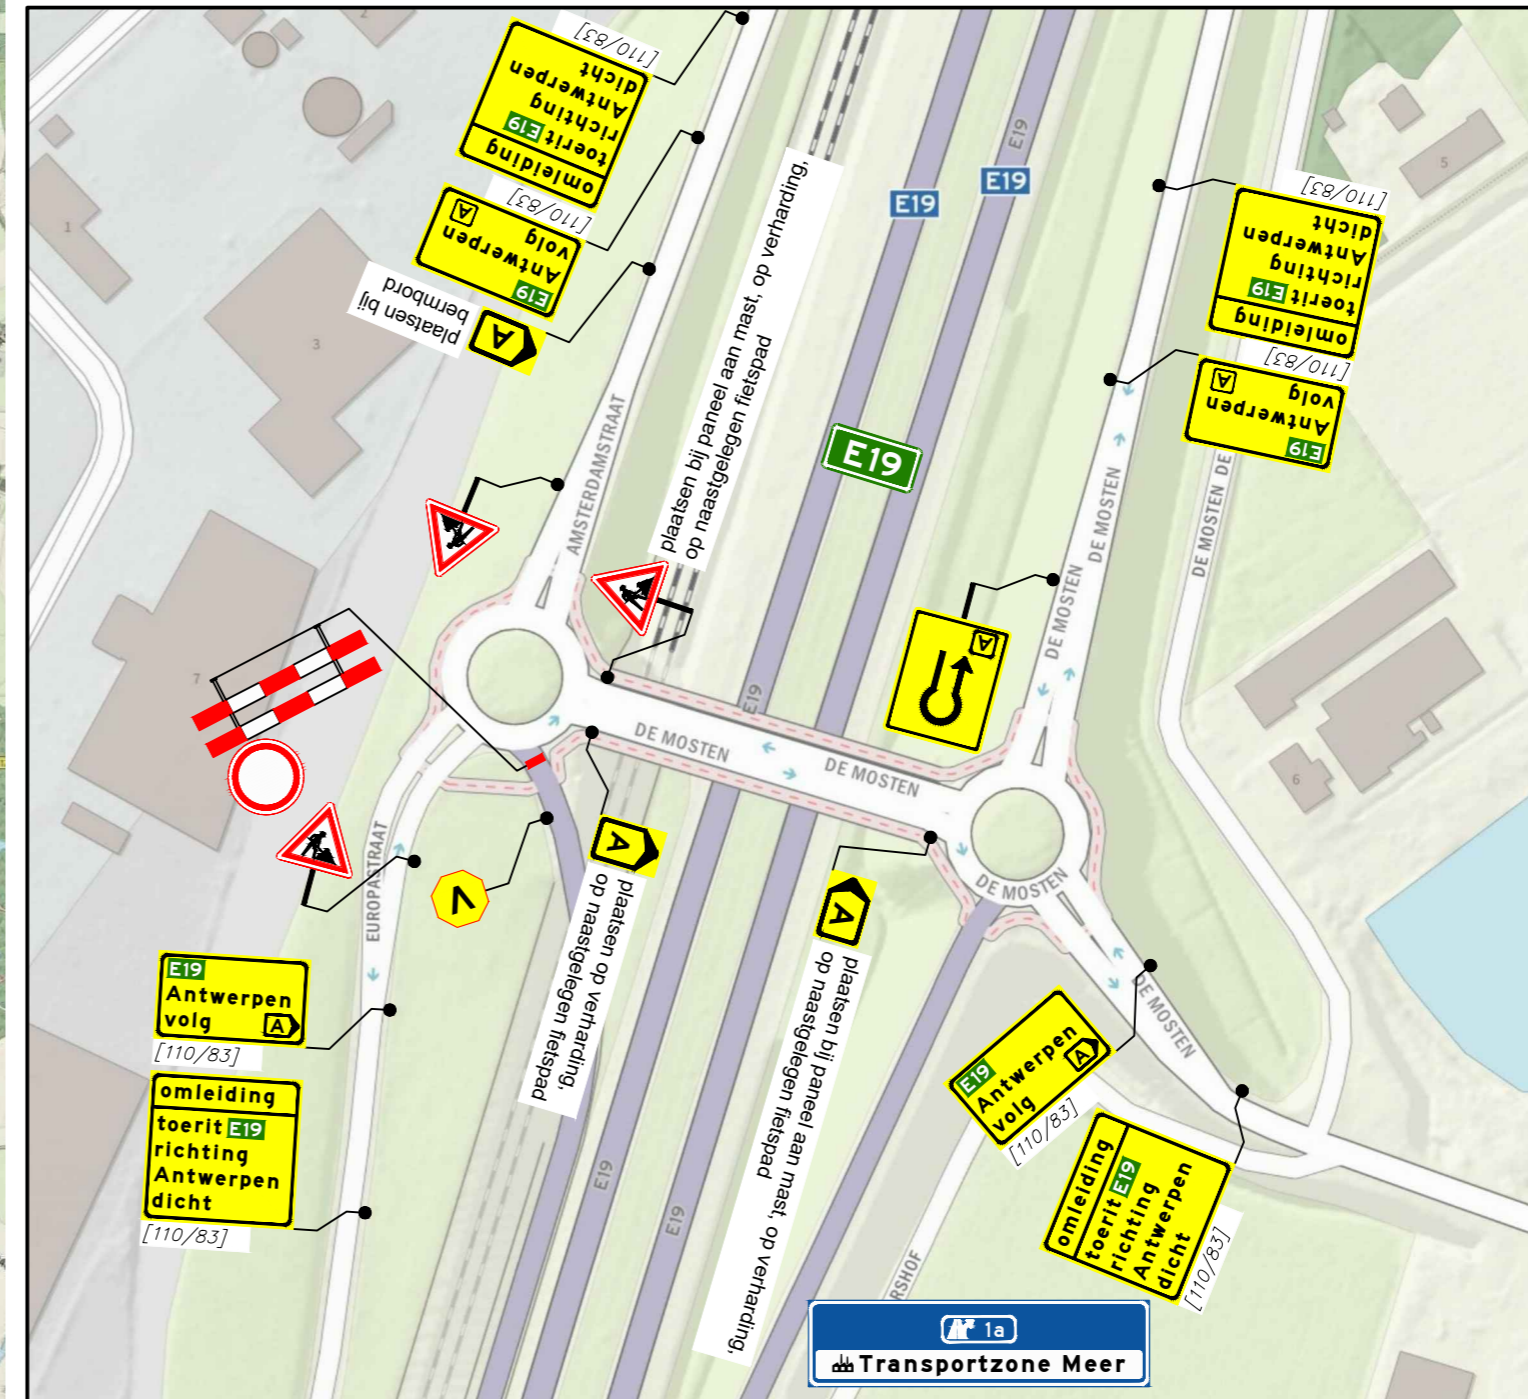

DETAIL 1

LEGENDA

- afsluiting
- te plaatsen tekstbord
- vooraankondiging

toerit richting Antwerpen dicht van 1dag/datum/tijd / 1midag/datum/tijd [305/229]

OPDRACHTGEVER

DECKX

INFO

DATUM	VERSIE	FORMAAT
07-09-2022	0.1	A2

TEKENAAR	CONTROLE	VRIJGAVE
WVA	PKR	RST

PROJECT	E19 - Structureel onderhoud
OMSCHRIJVING	Omleiding bij afsluiting toerit 1a (E19 HRL)
LOCATIE	E19 HRL richting Antwerpen

P211244.OML.03

TEKENINGNUMMER

visscher traffic

1/1