

Signalisatie- en uitvoeringsplan

ADMIBO BVBA
 Ternesselei 181
 2160 Wommelgem
 vergunningen@admibo.be
 Algemeen: 03/327.93.39





Klant:
 EBN-Tech bvba
 Mercuriusstraat 4
 9160 Lokeren



Plaats: Hoogstraat, Meerleseweg			
Fase: 01	Subfase: 01	Versie: 01	Pagina: 1
Admibo ref.: P21-02280		Tekenaar:	
Klant ref.: 20281298		Datum:	

Interventiedienst: 0474/66.43.58		Omschrijving:
Inne		Ontwerp

Omschrijving:	
Ontwerp	

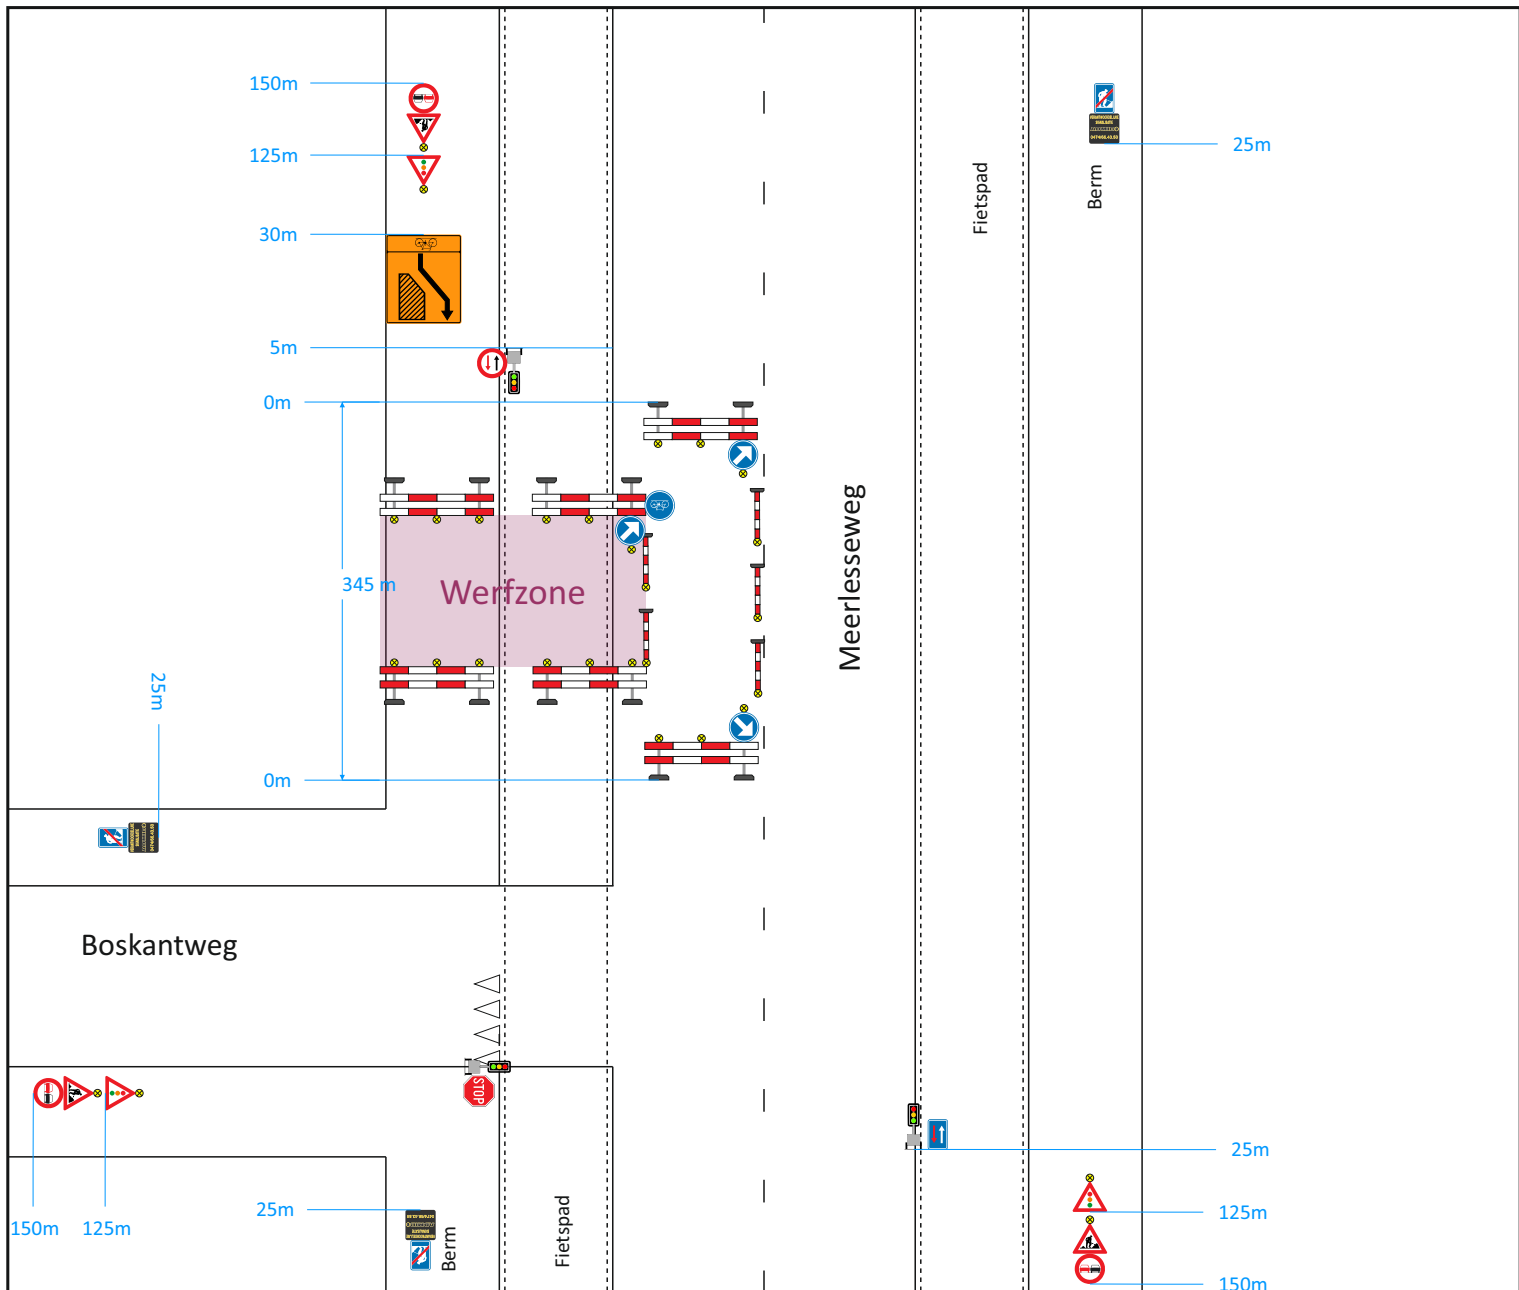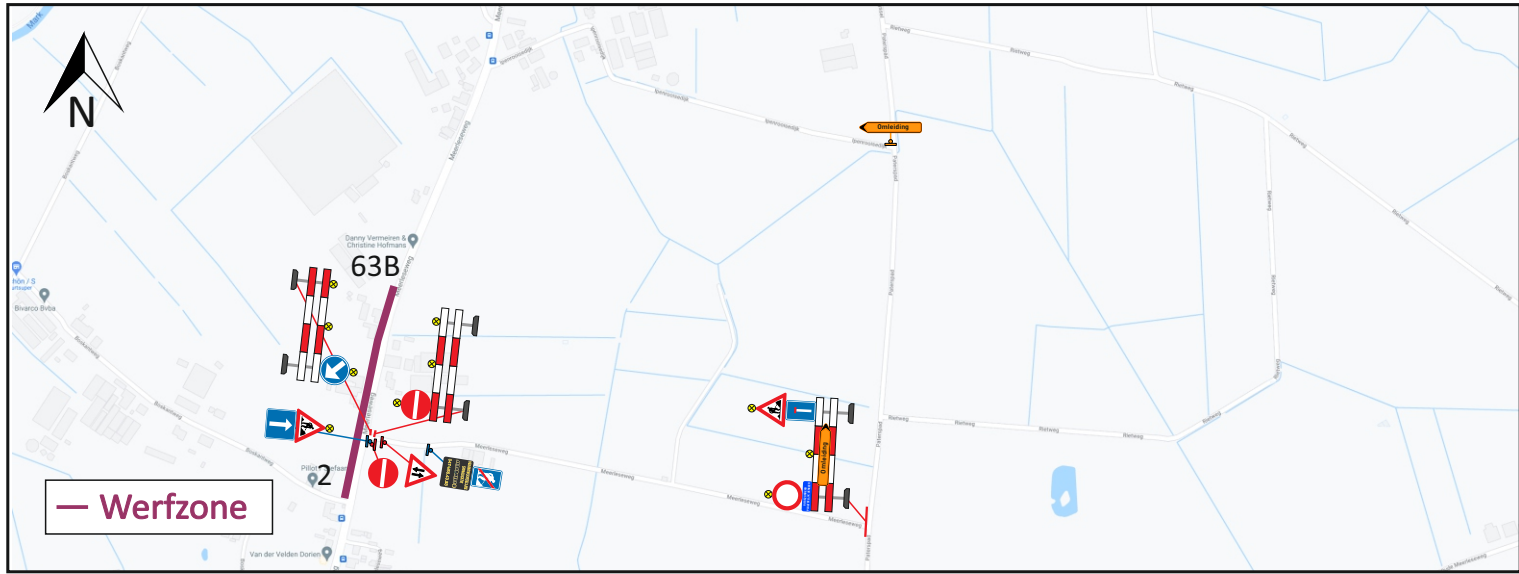

Signalisatie- en uitvoeringsplan

ADMIBO BVBA
Ternesselei 181
2160 Wommelgem
vergunningen@admibo.be
Algemeen: 03/327.93.39



Klant:
EBN-Tech bvba
Mercuriusstraat 4
9160 Lokeren



Plaats: Hoogstraat, Meerleseweg			
Fase: 01	Subfase: 01	Versie: 01	Pagina: 2
Admibo ref.: P21-02280			
Klant ref.: 20281298			

Tekenaar:	Datum:	Omschrijving:
Inne	16/09/2021	Ontwerp

Omschrijving:
Ontwerp

