
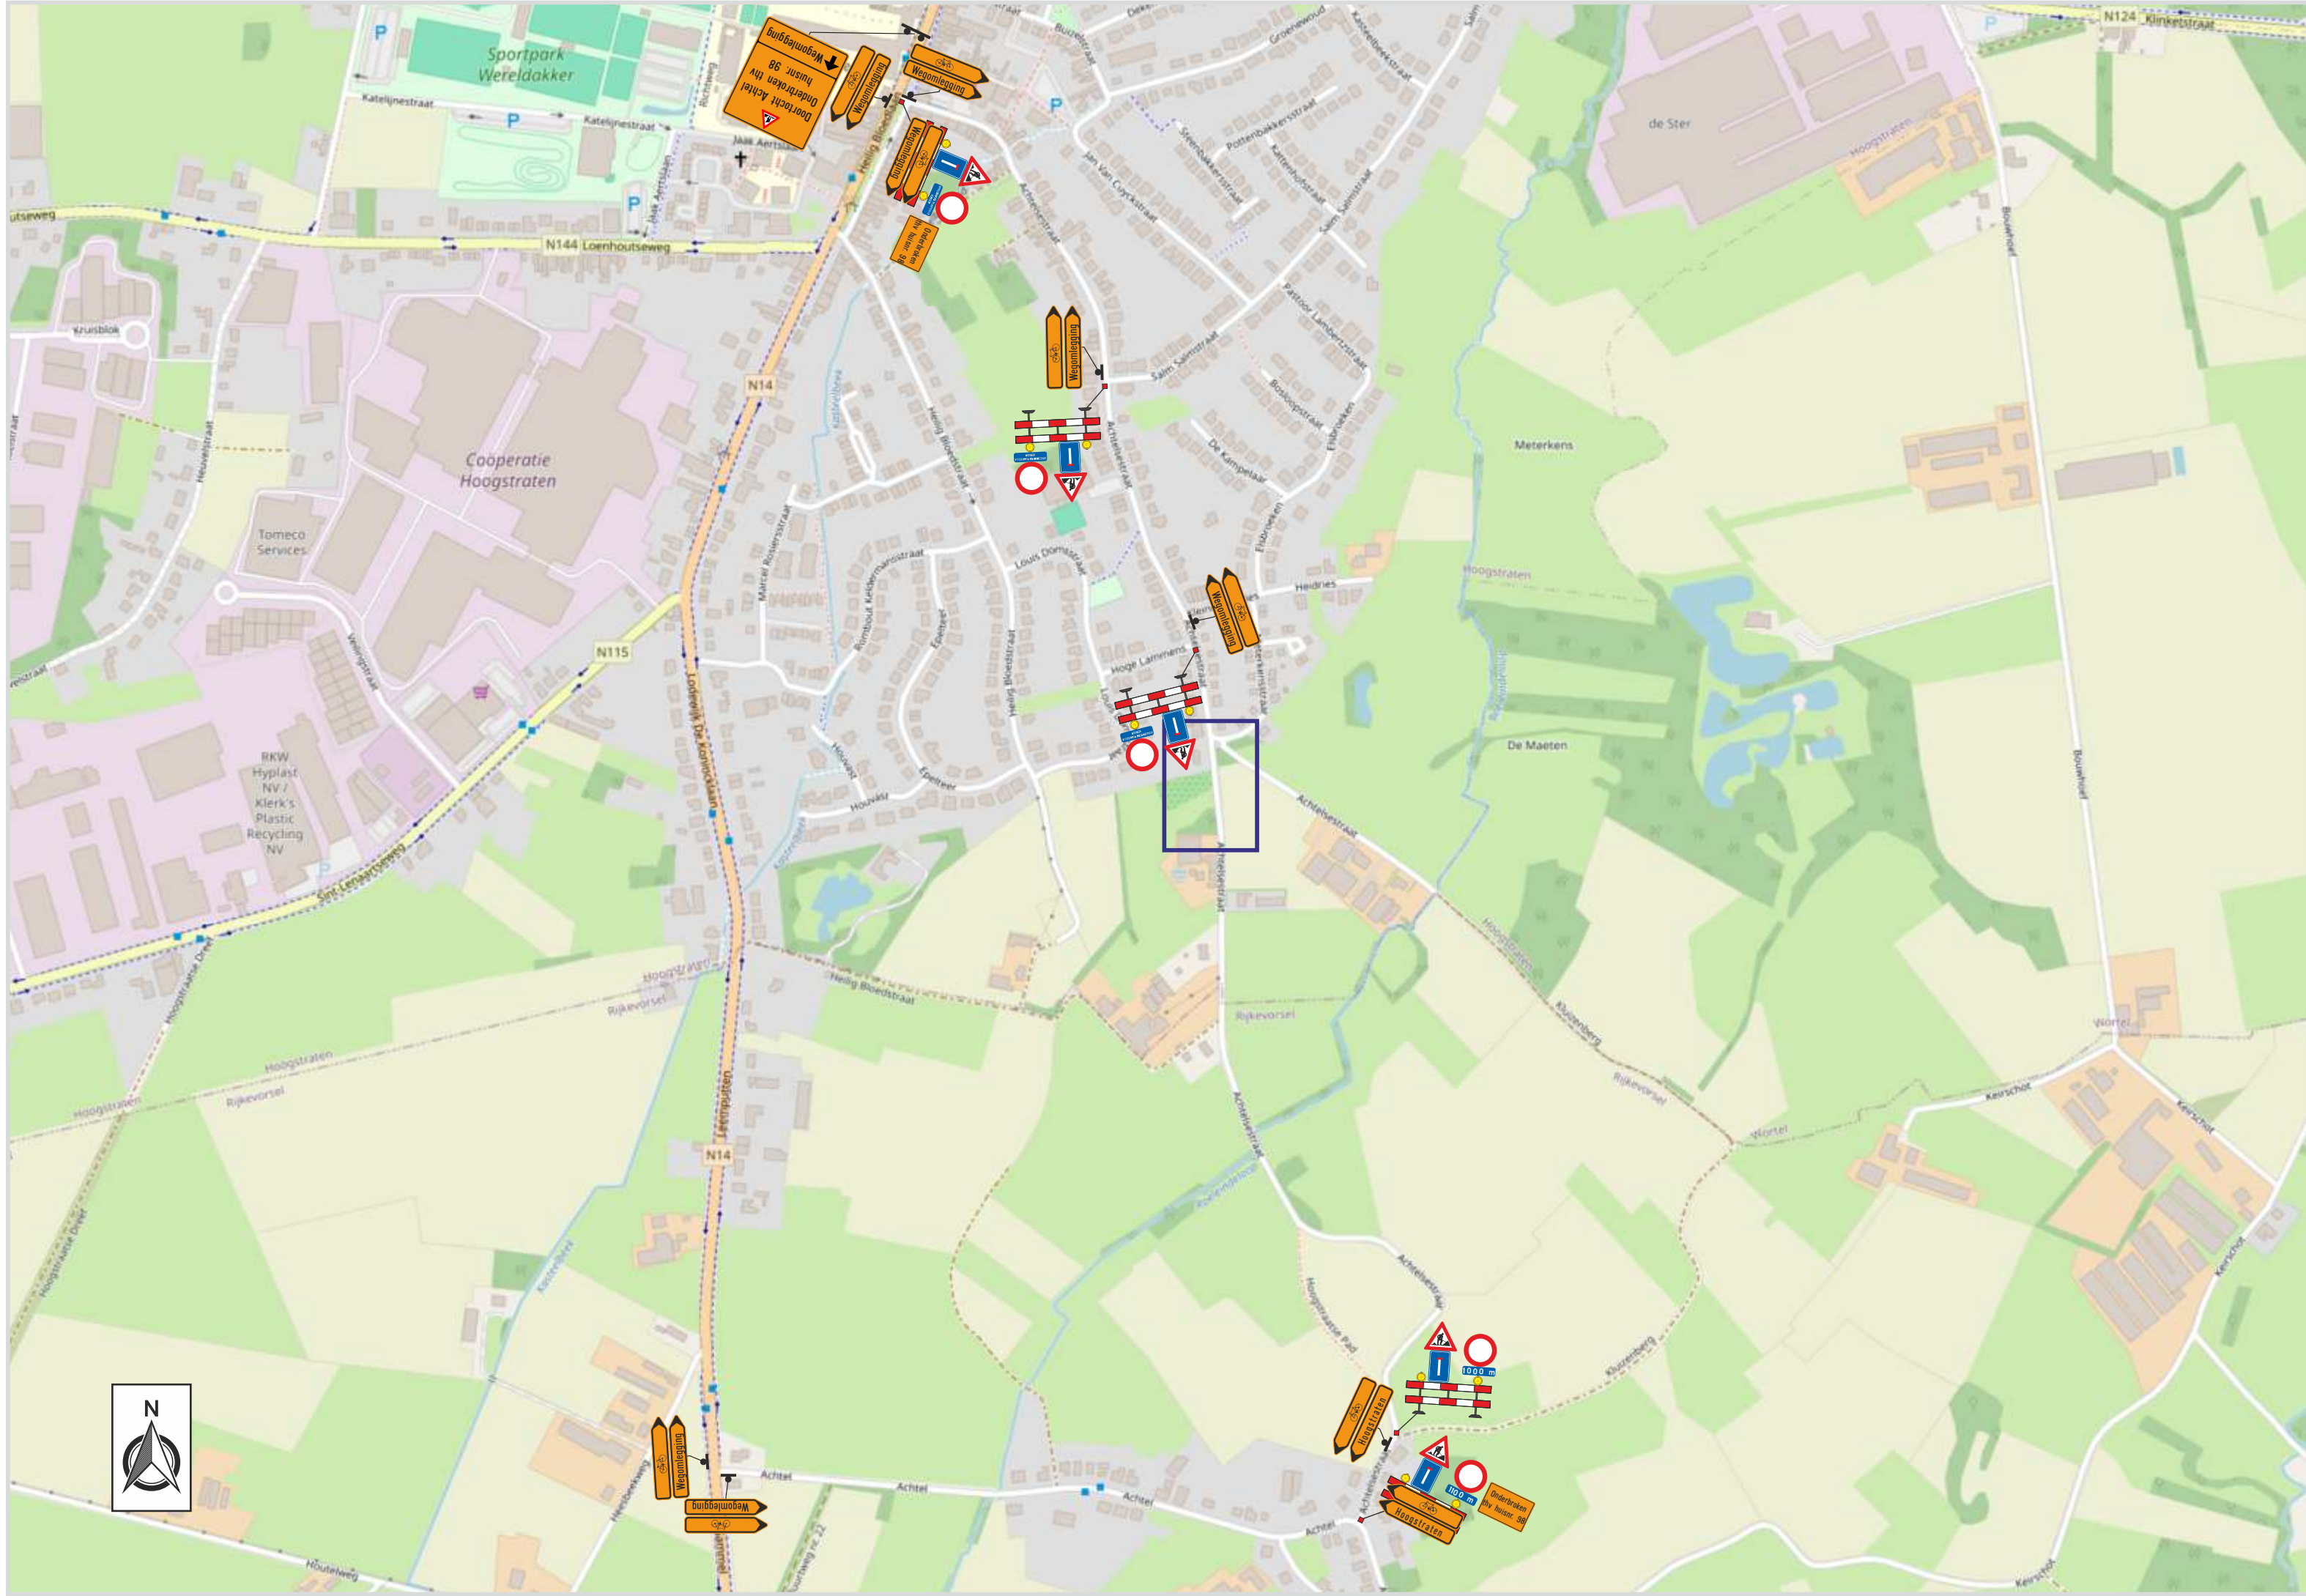


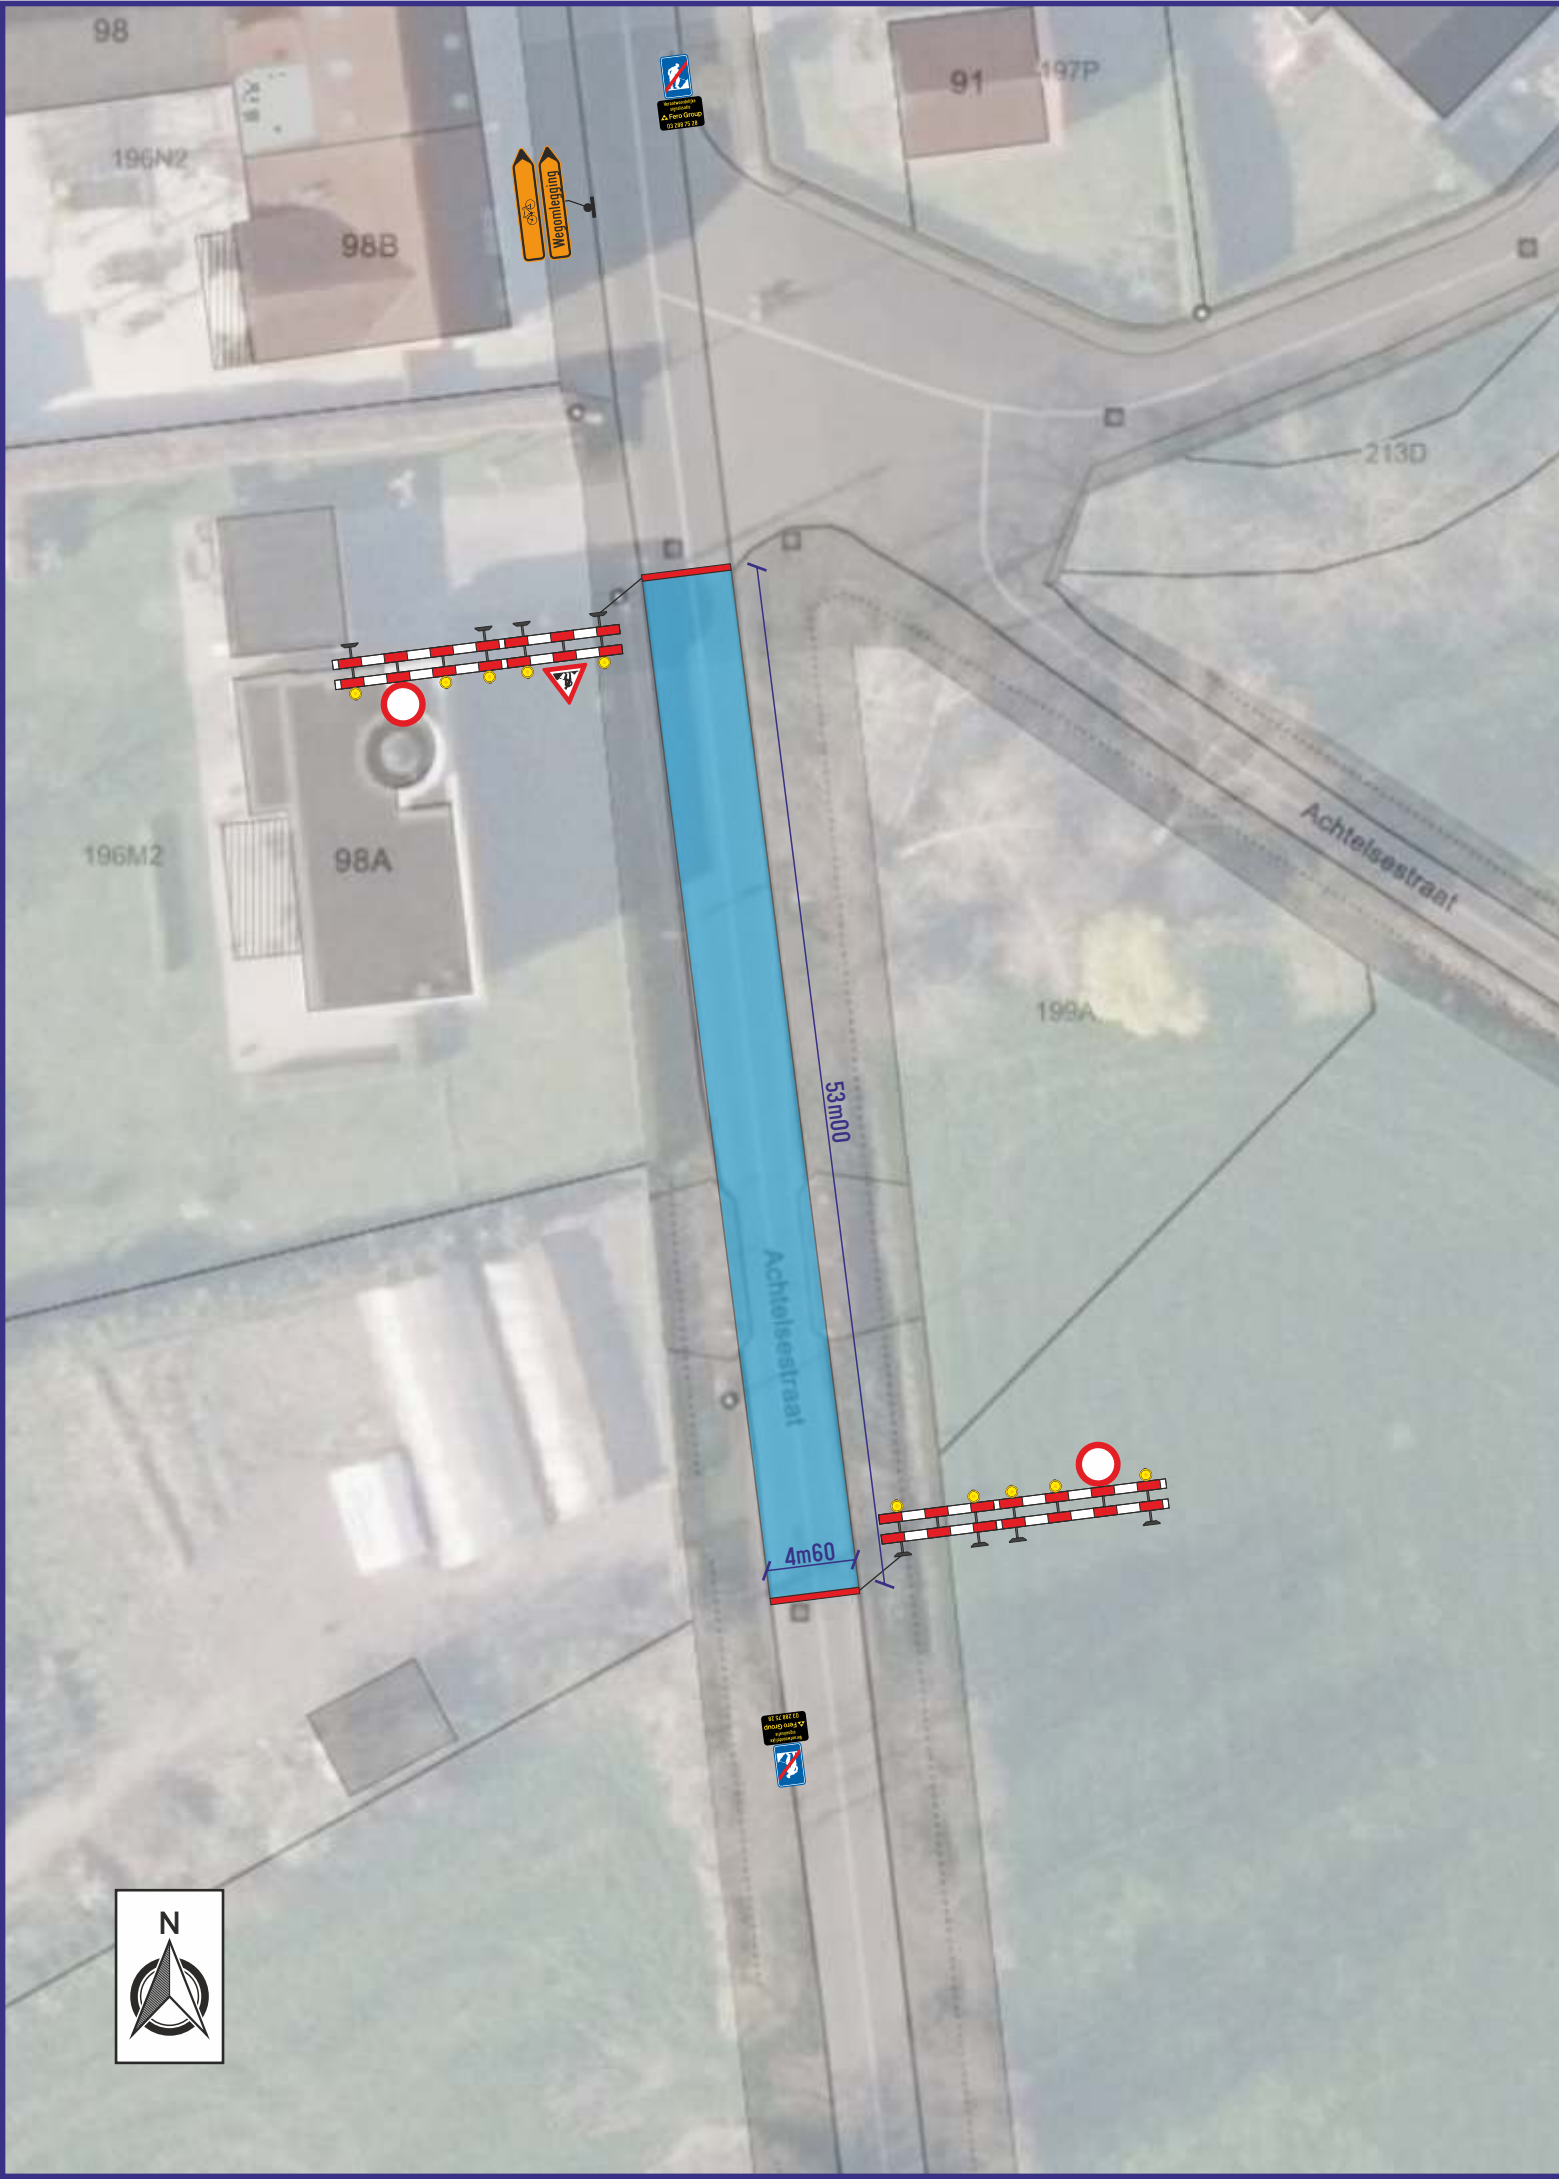

Klant	Klant referentie
---	---

HOOGTSRATEN

Achtelstraat 98

Signalisatieplan

Formaat	Datum	Plannummer	Index
841 x 297	08/01/2026	P26-00059-01	C

Index	Datum	Omschrijving	Opmerking	Tekenaar
A	07/01/25	Ontwerp		WPX
B	08/01/25	Aanpassing		WPX
C	08/01/25	Aanpassing		WPX
Verantwoordelijke				