


Signalisatieplan Langstraat vak 1-4

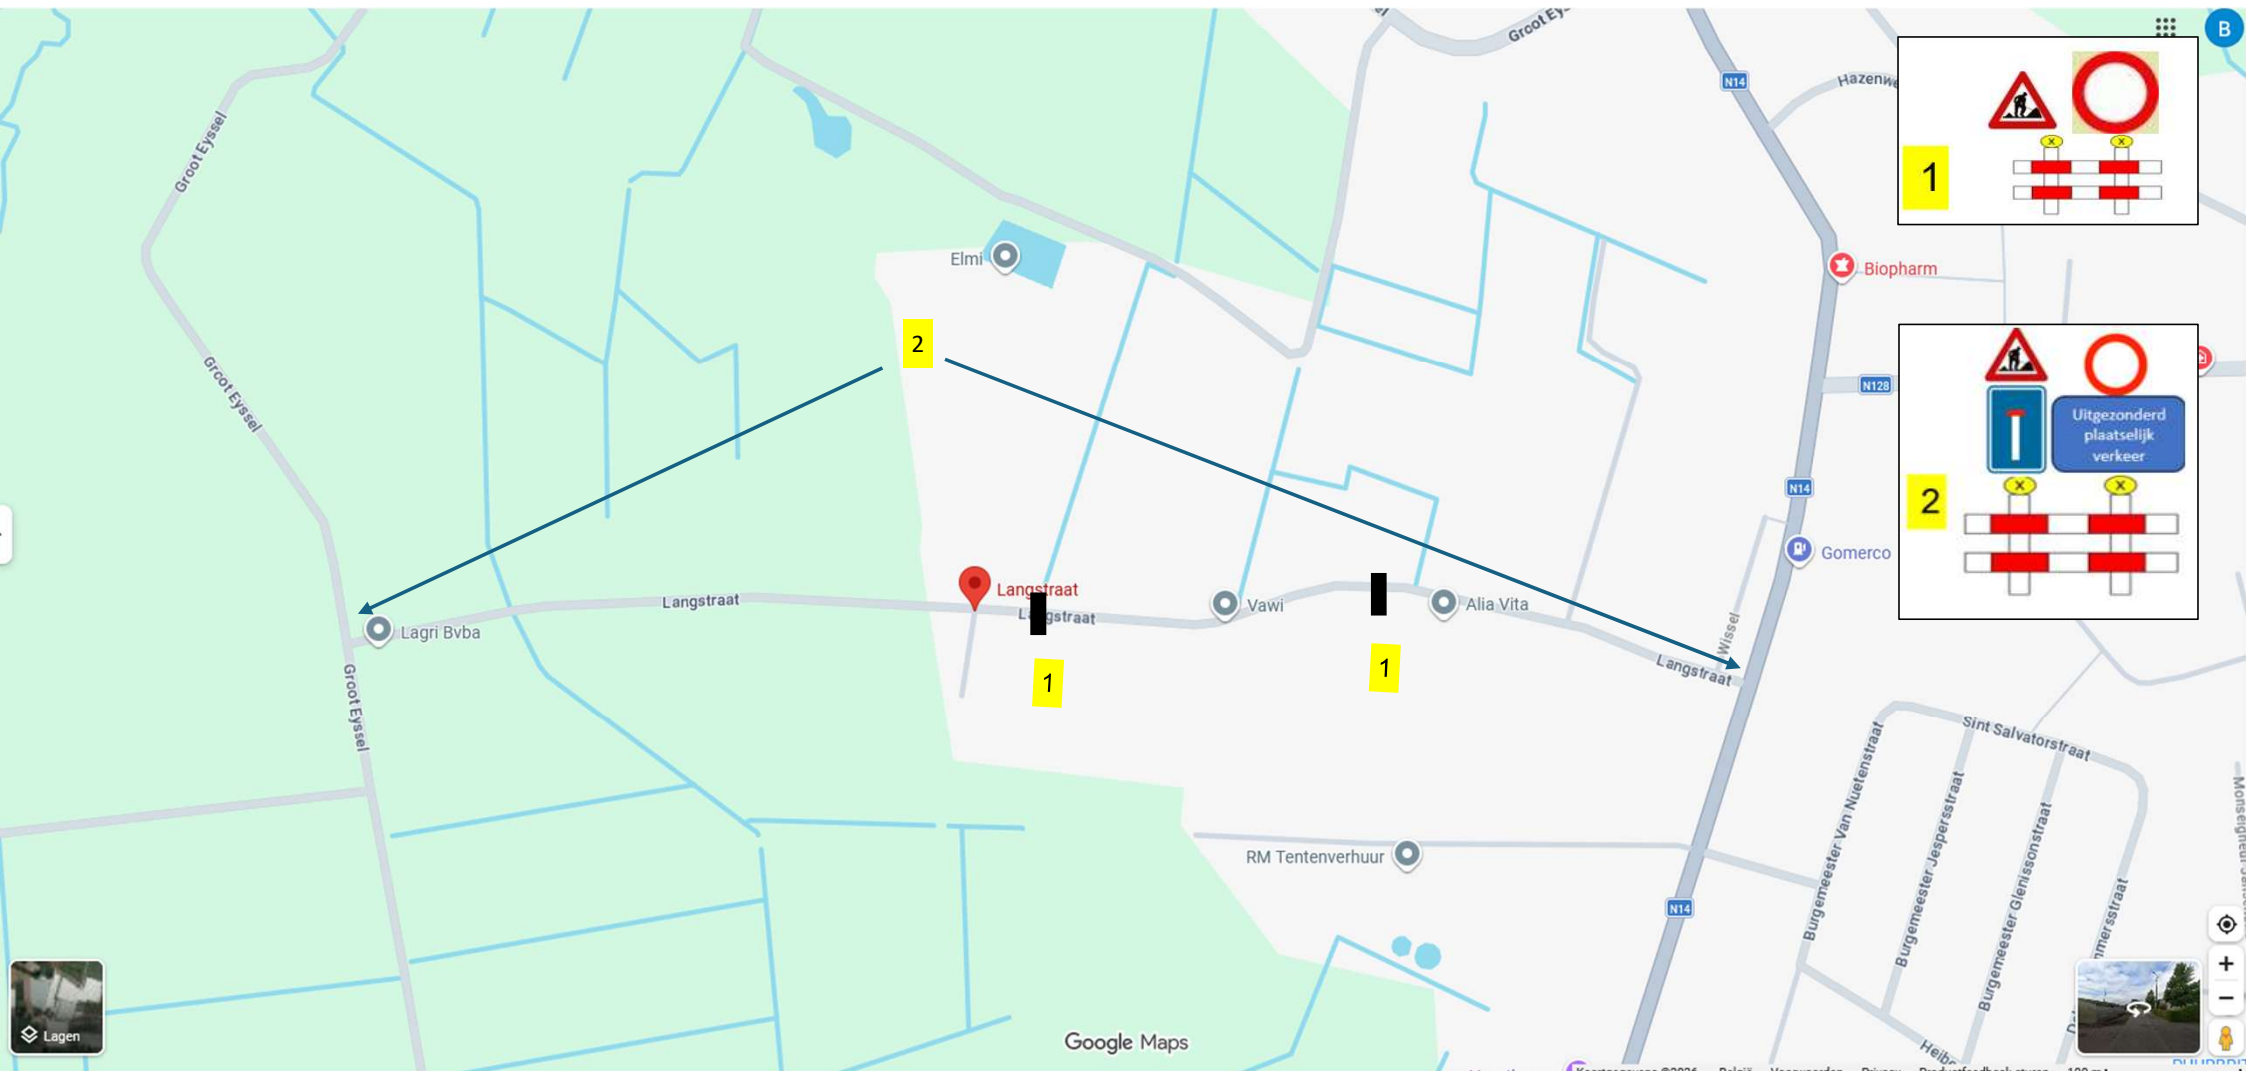

Signalisatieplan Langstraat vak 1-4

