


Signalisatieplan Eindsestraat vak 8-9

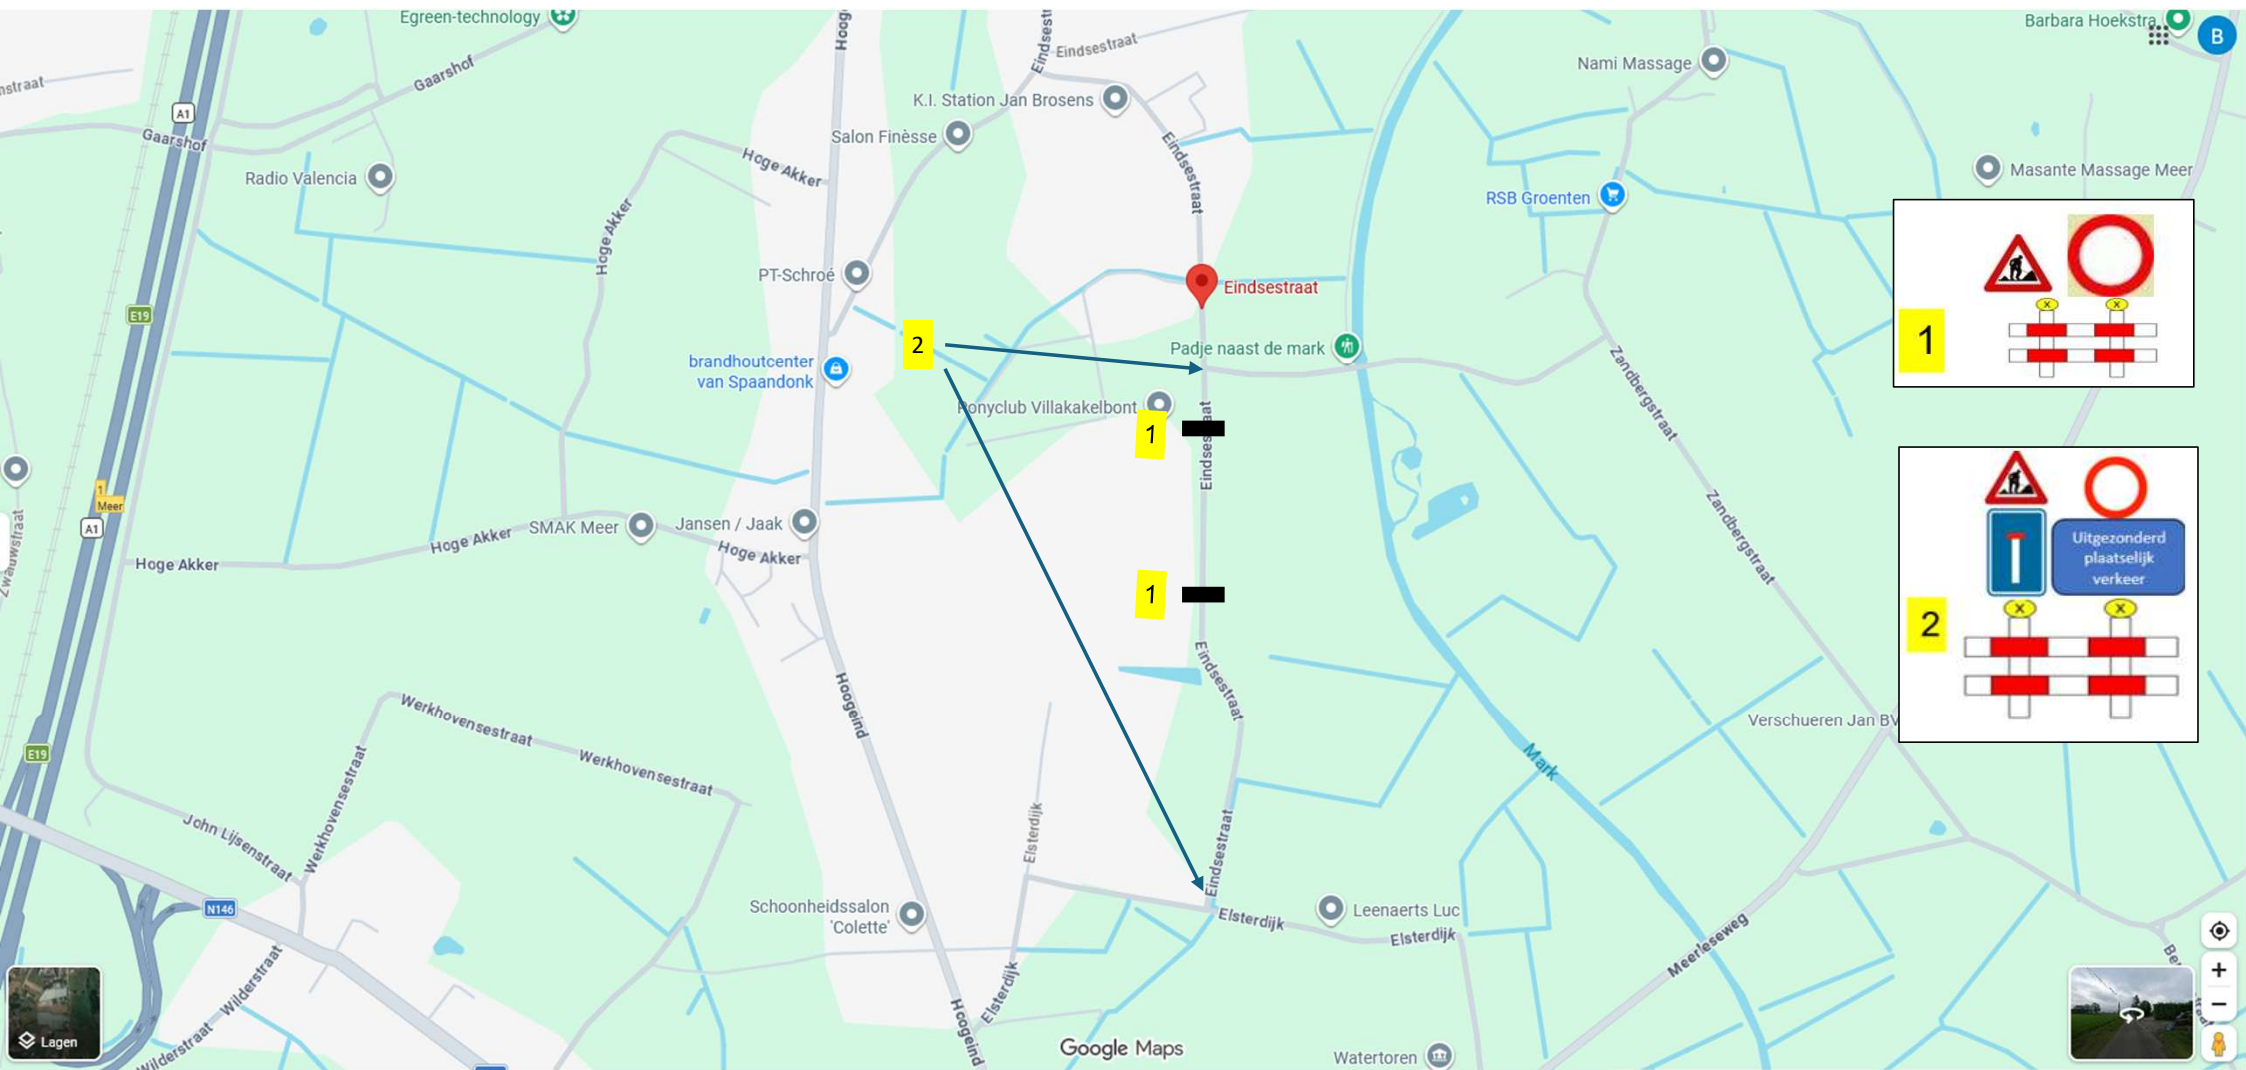

Signalisatieplan Eindsestraat vak 8-9

