N2.3/2

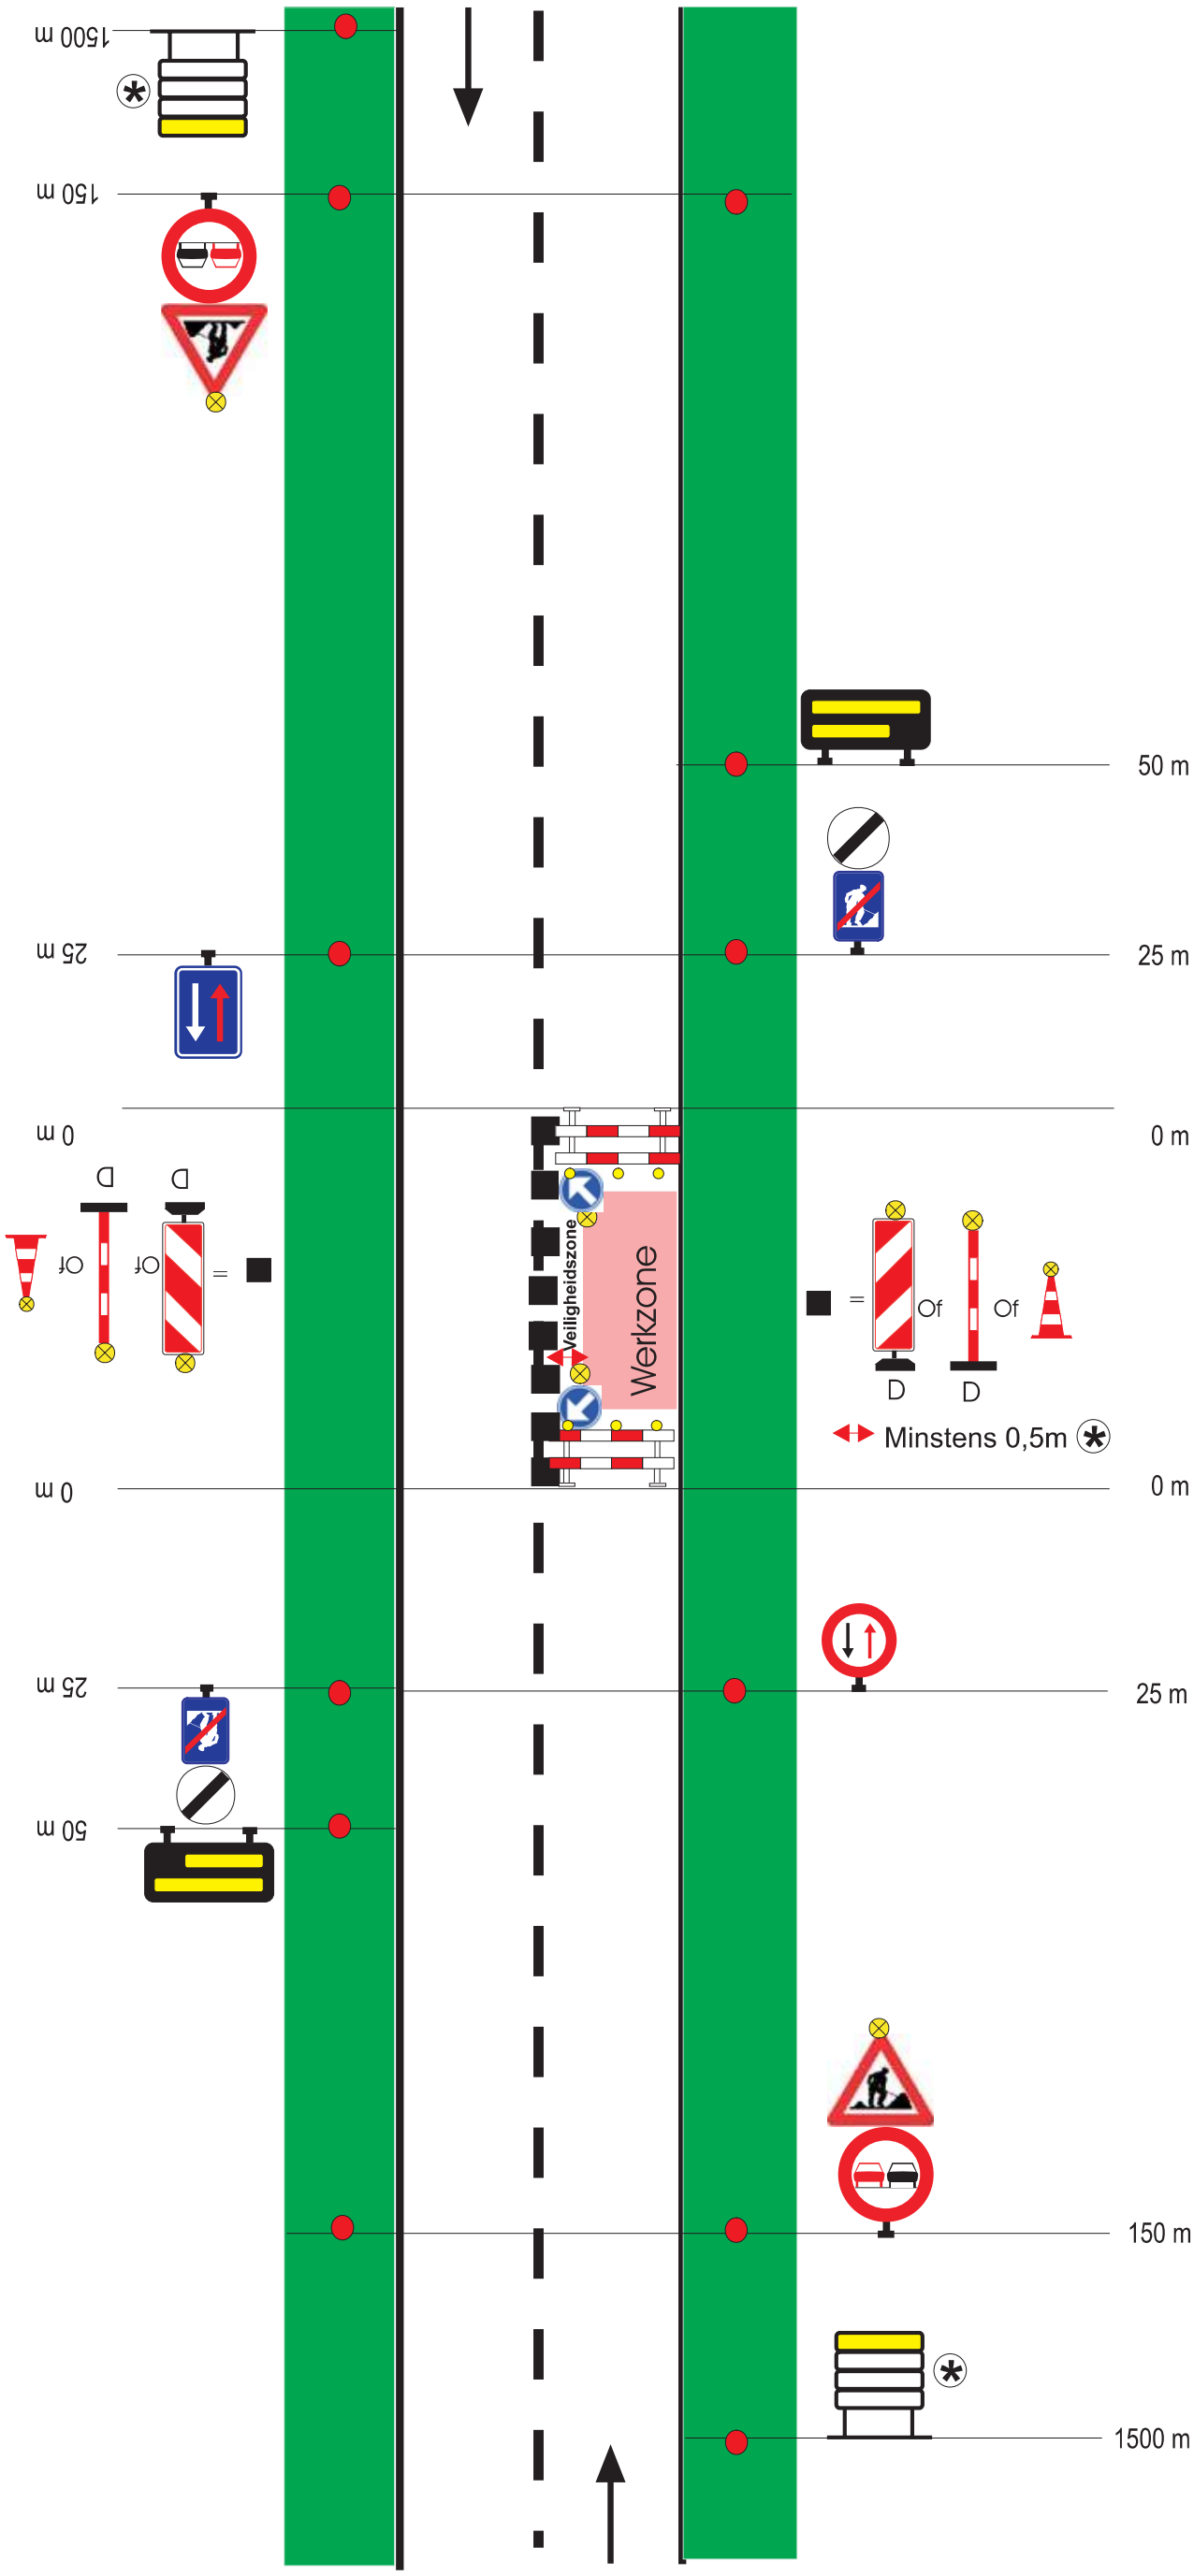
1500 m
150 m
50 m
25 m
0 m
0 m
25 m
50 m
150 m
1500 m
25 m
0 m
0 m
25 m
Veiligheidszone
Werkzone
Of
Of
D
D
Minstens 0,5m
Of
Of
D
D