

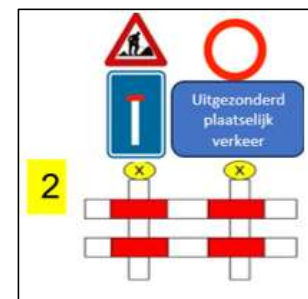


Signalisatieplan Spieringstraat van 11

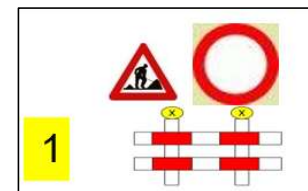

Signalisatieplan Spieringstraat vak 11

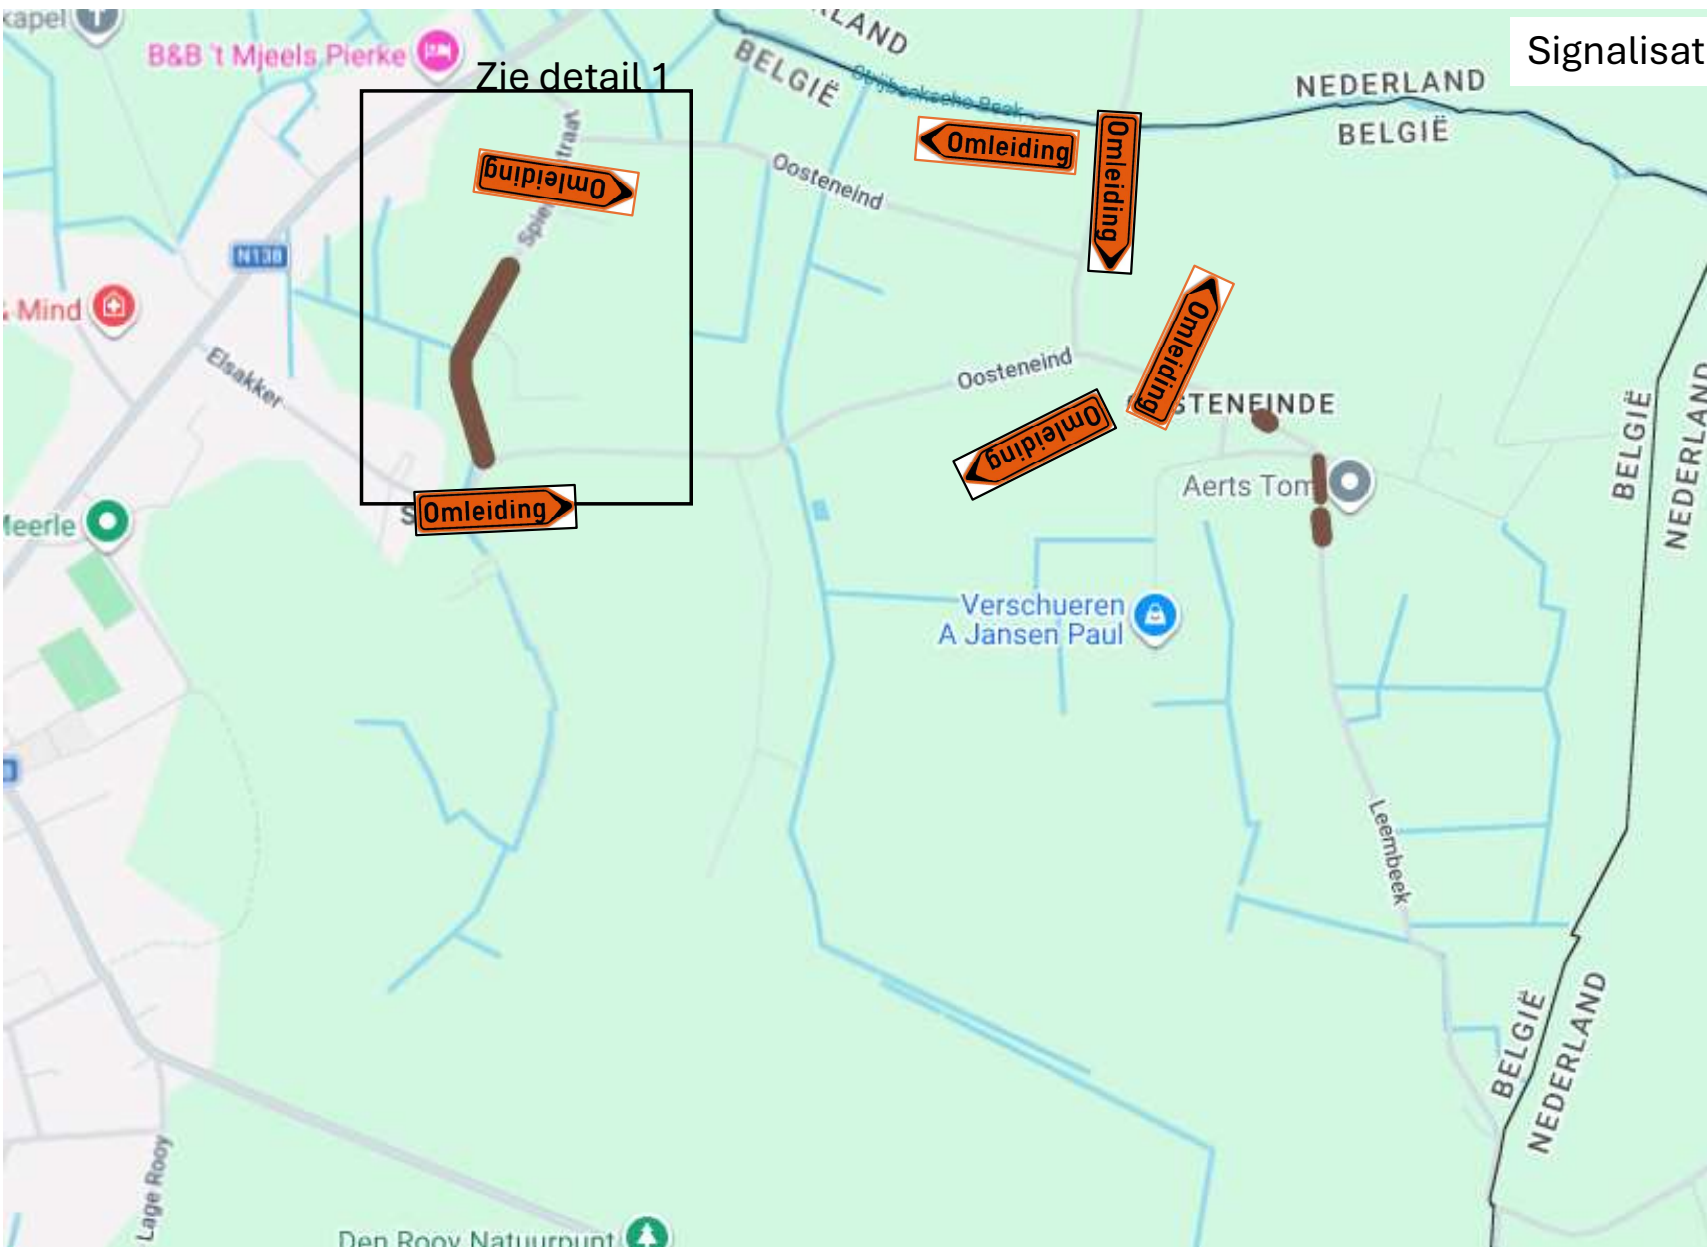