

OPMERKING
2x maal plaatsen op afslag naar parking



OPMERKING
Plaatsen New Jersey bij hekkwerk.

OPMERKING
Vanaf de grens belijning aanpassen. Op de rijbaan (enkelrichting, 2 rijstroken) ook de namen van de tankstations schilderen, samen met pijlen en een duidelijke rijbaanverdeling/middellijn.

OPMERKING
Type IV te plaatsen om de voormalige eilanden te creëren


OPMERKING
Haaiantenden bijplaatsen tussen de 2 rijstroken richting AVIA. (Wit)

OPMERKING
Tijdelijk licht met sensor.

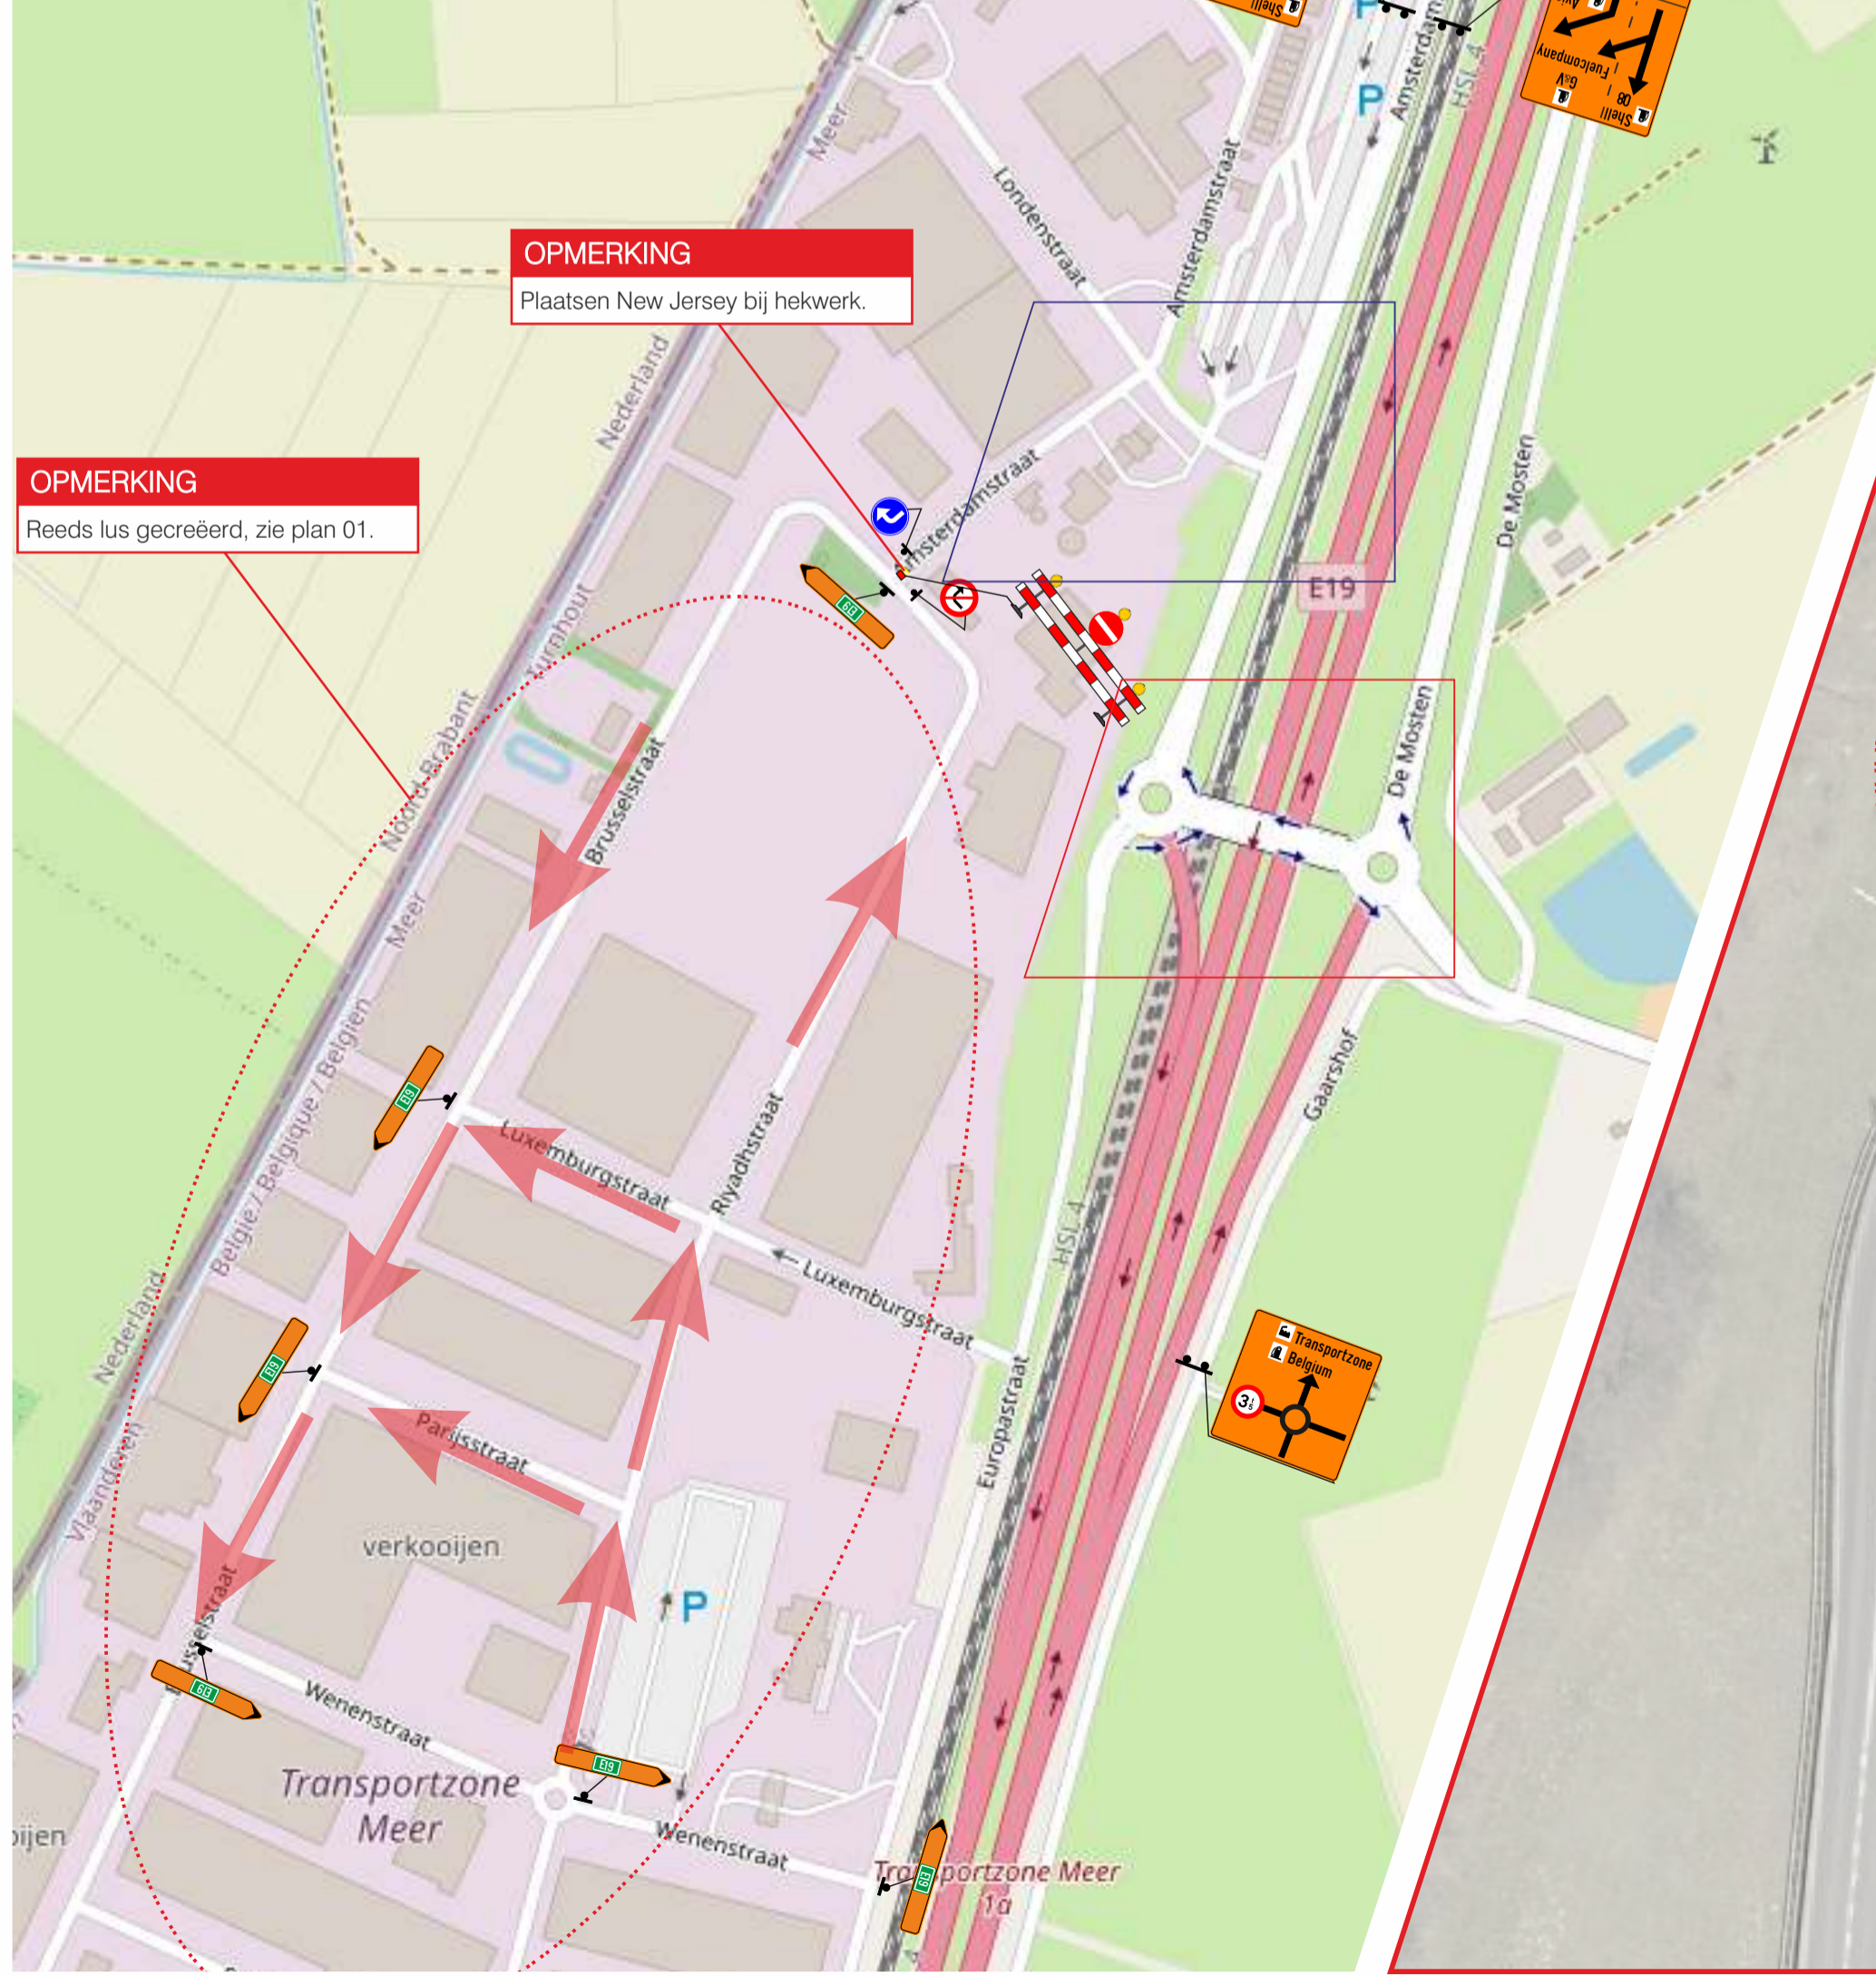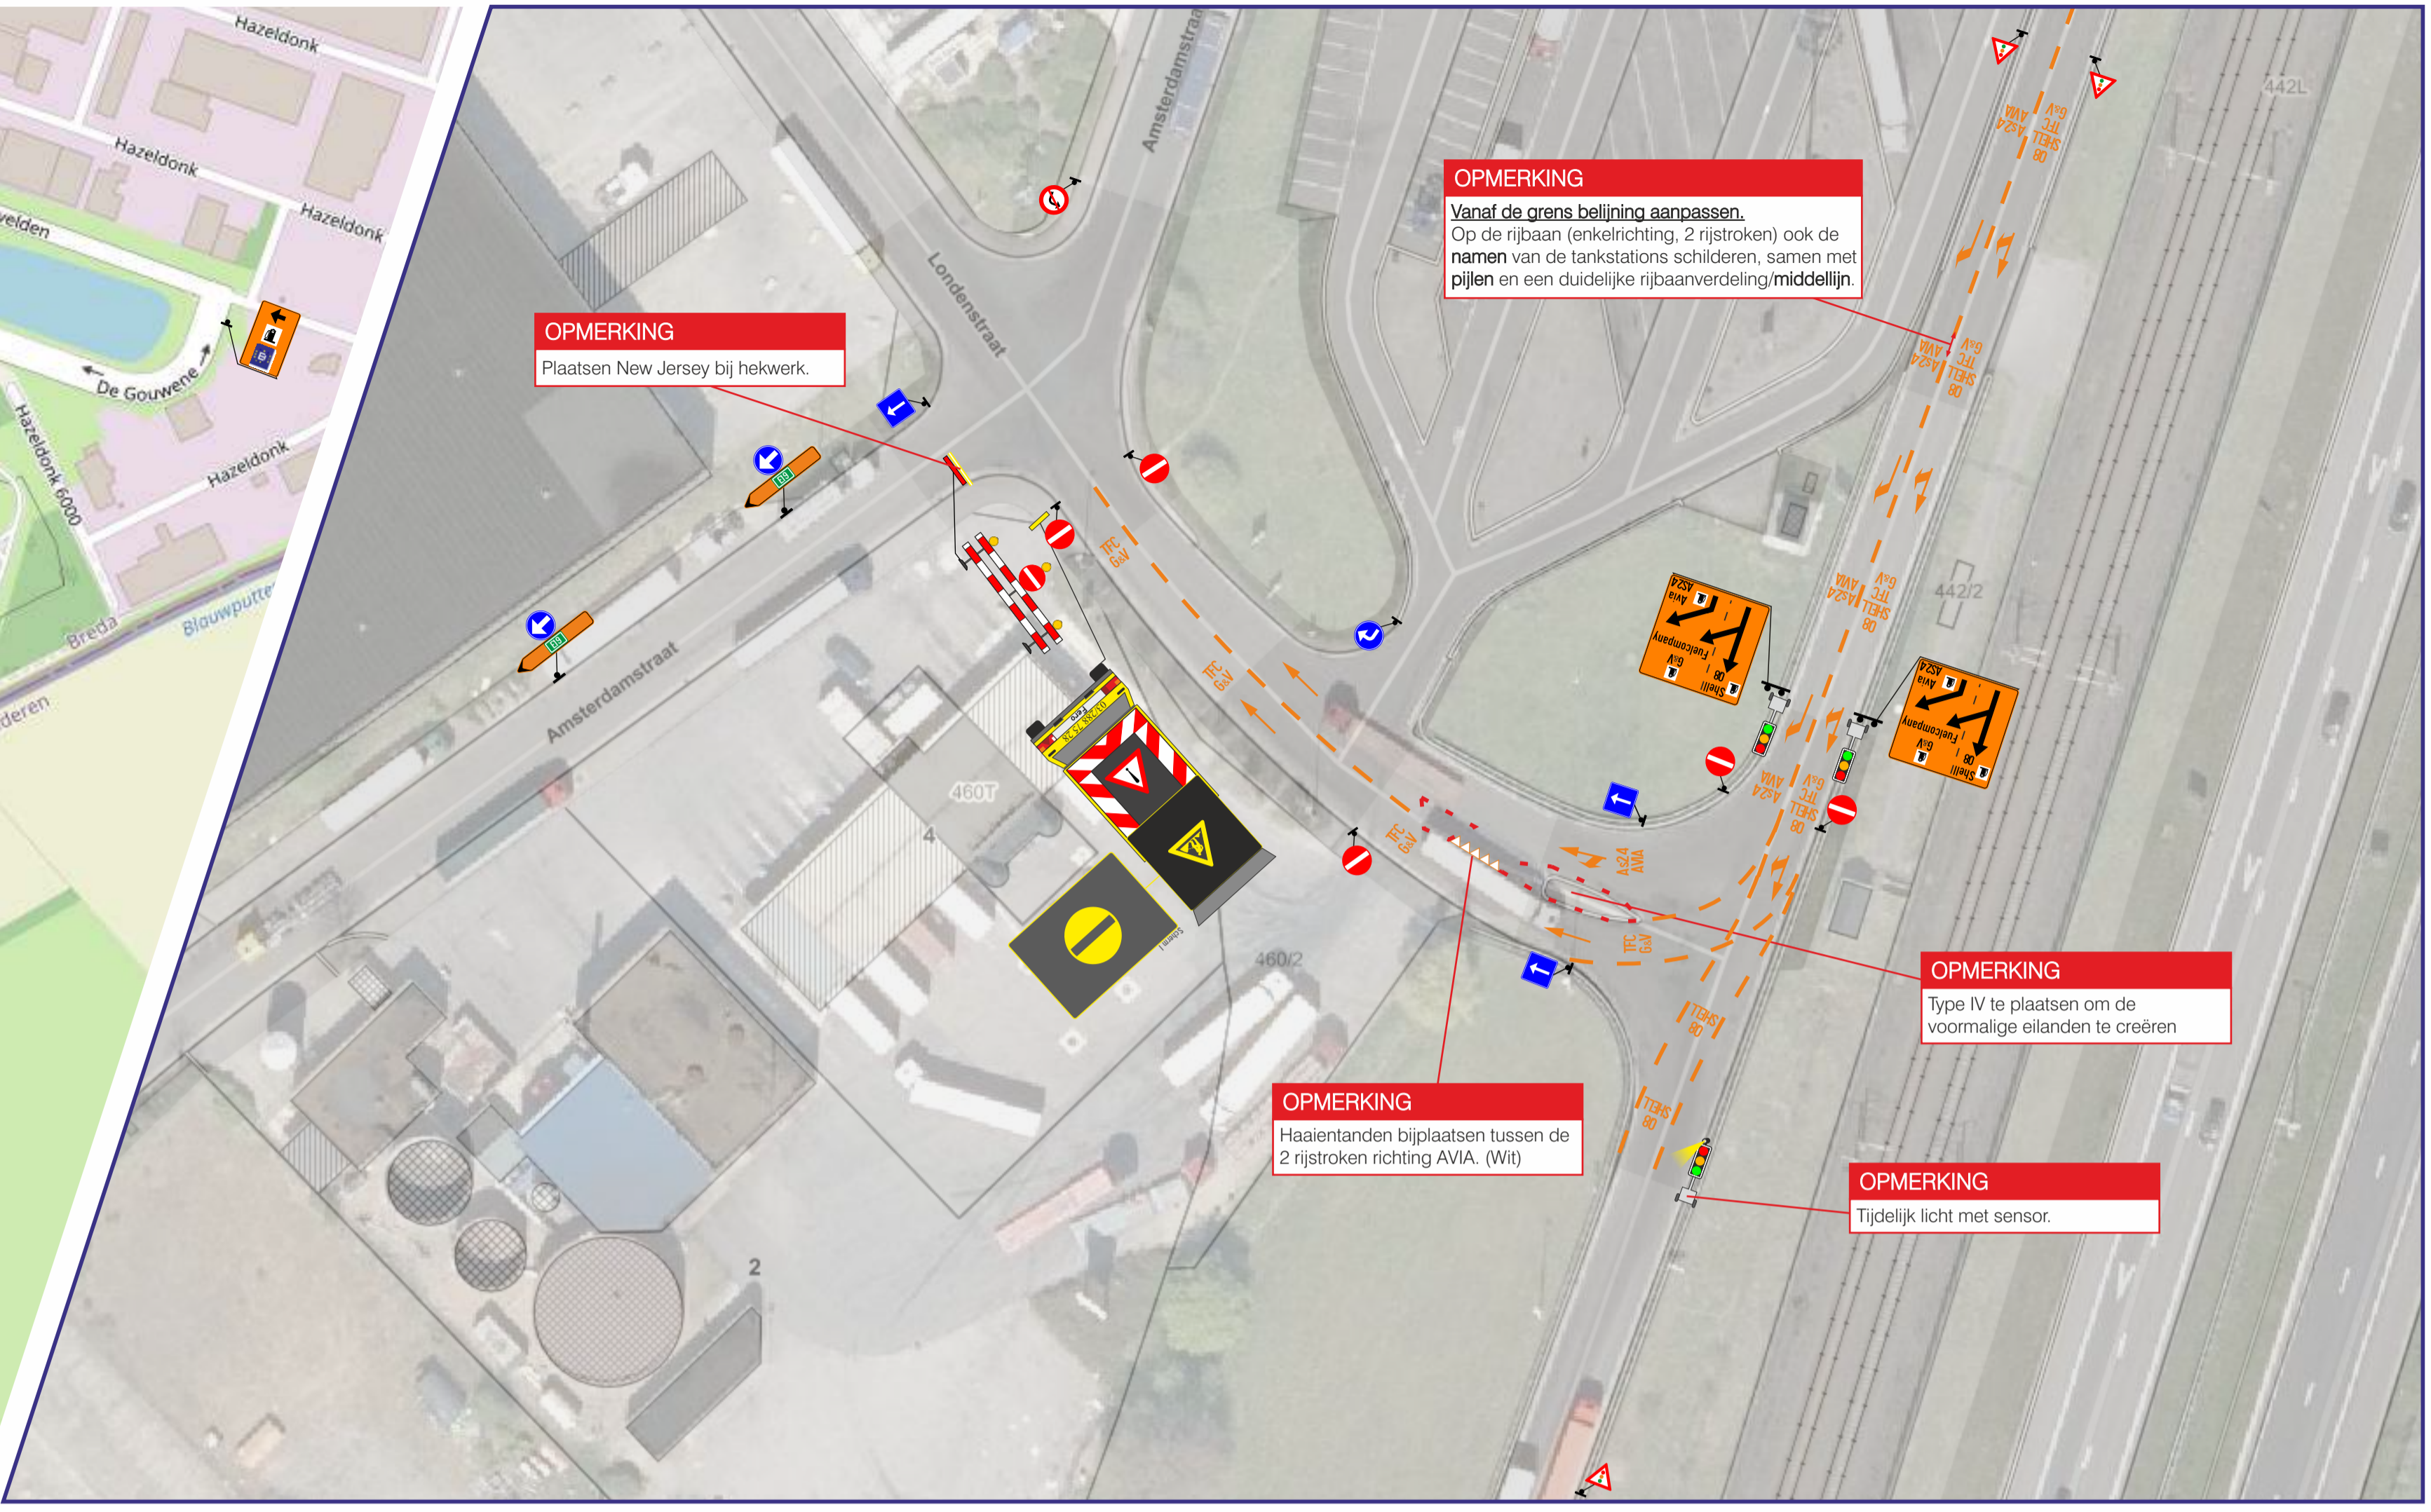

OPMERKING
Reeds ius gecreëerd, zie plan 01.

OPMERKING
Plaatsen New Jersey bij hekkwerk.

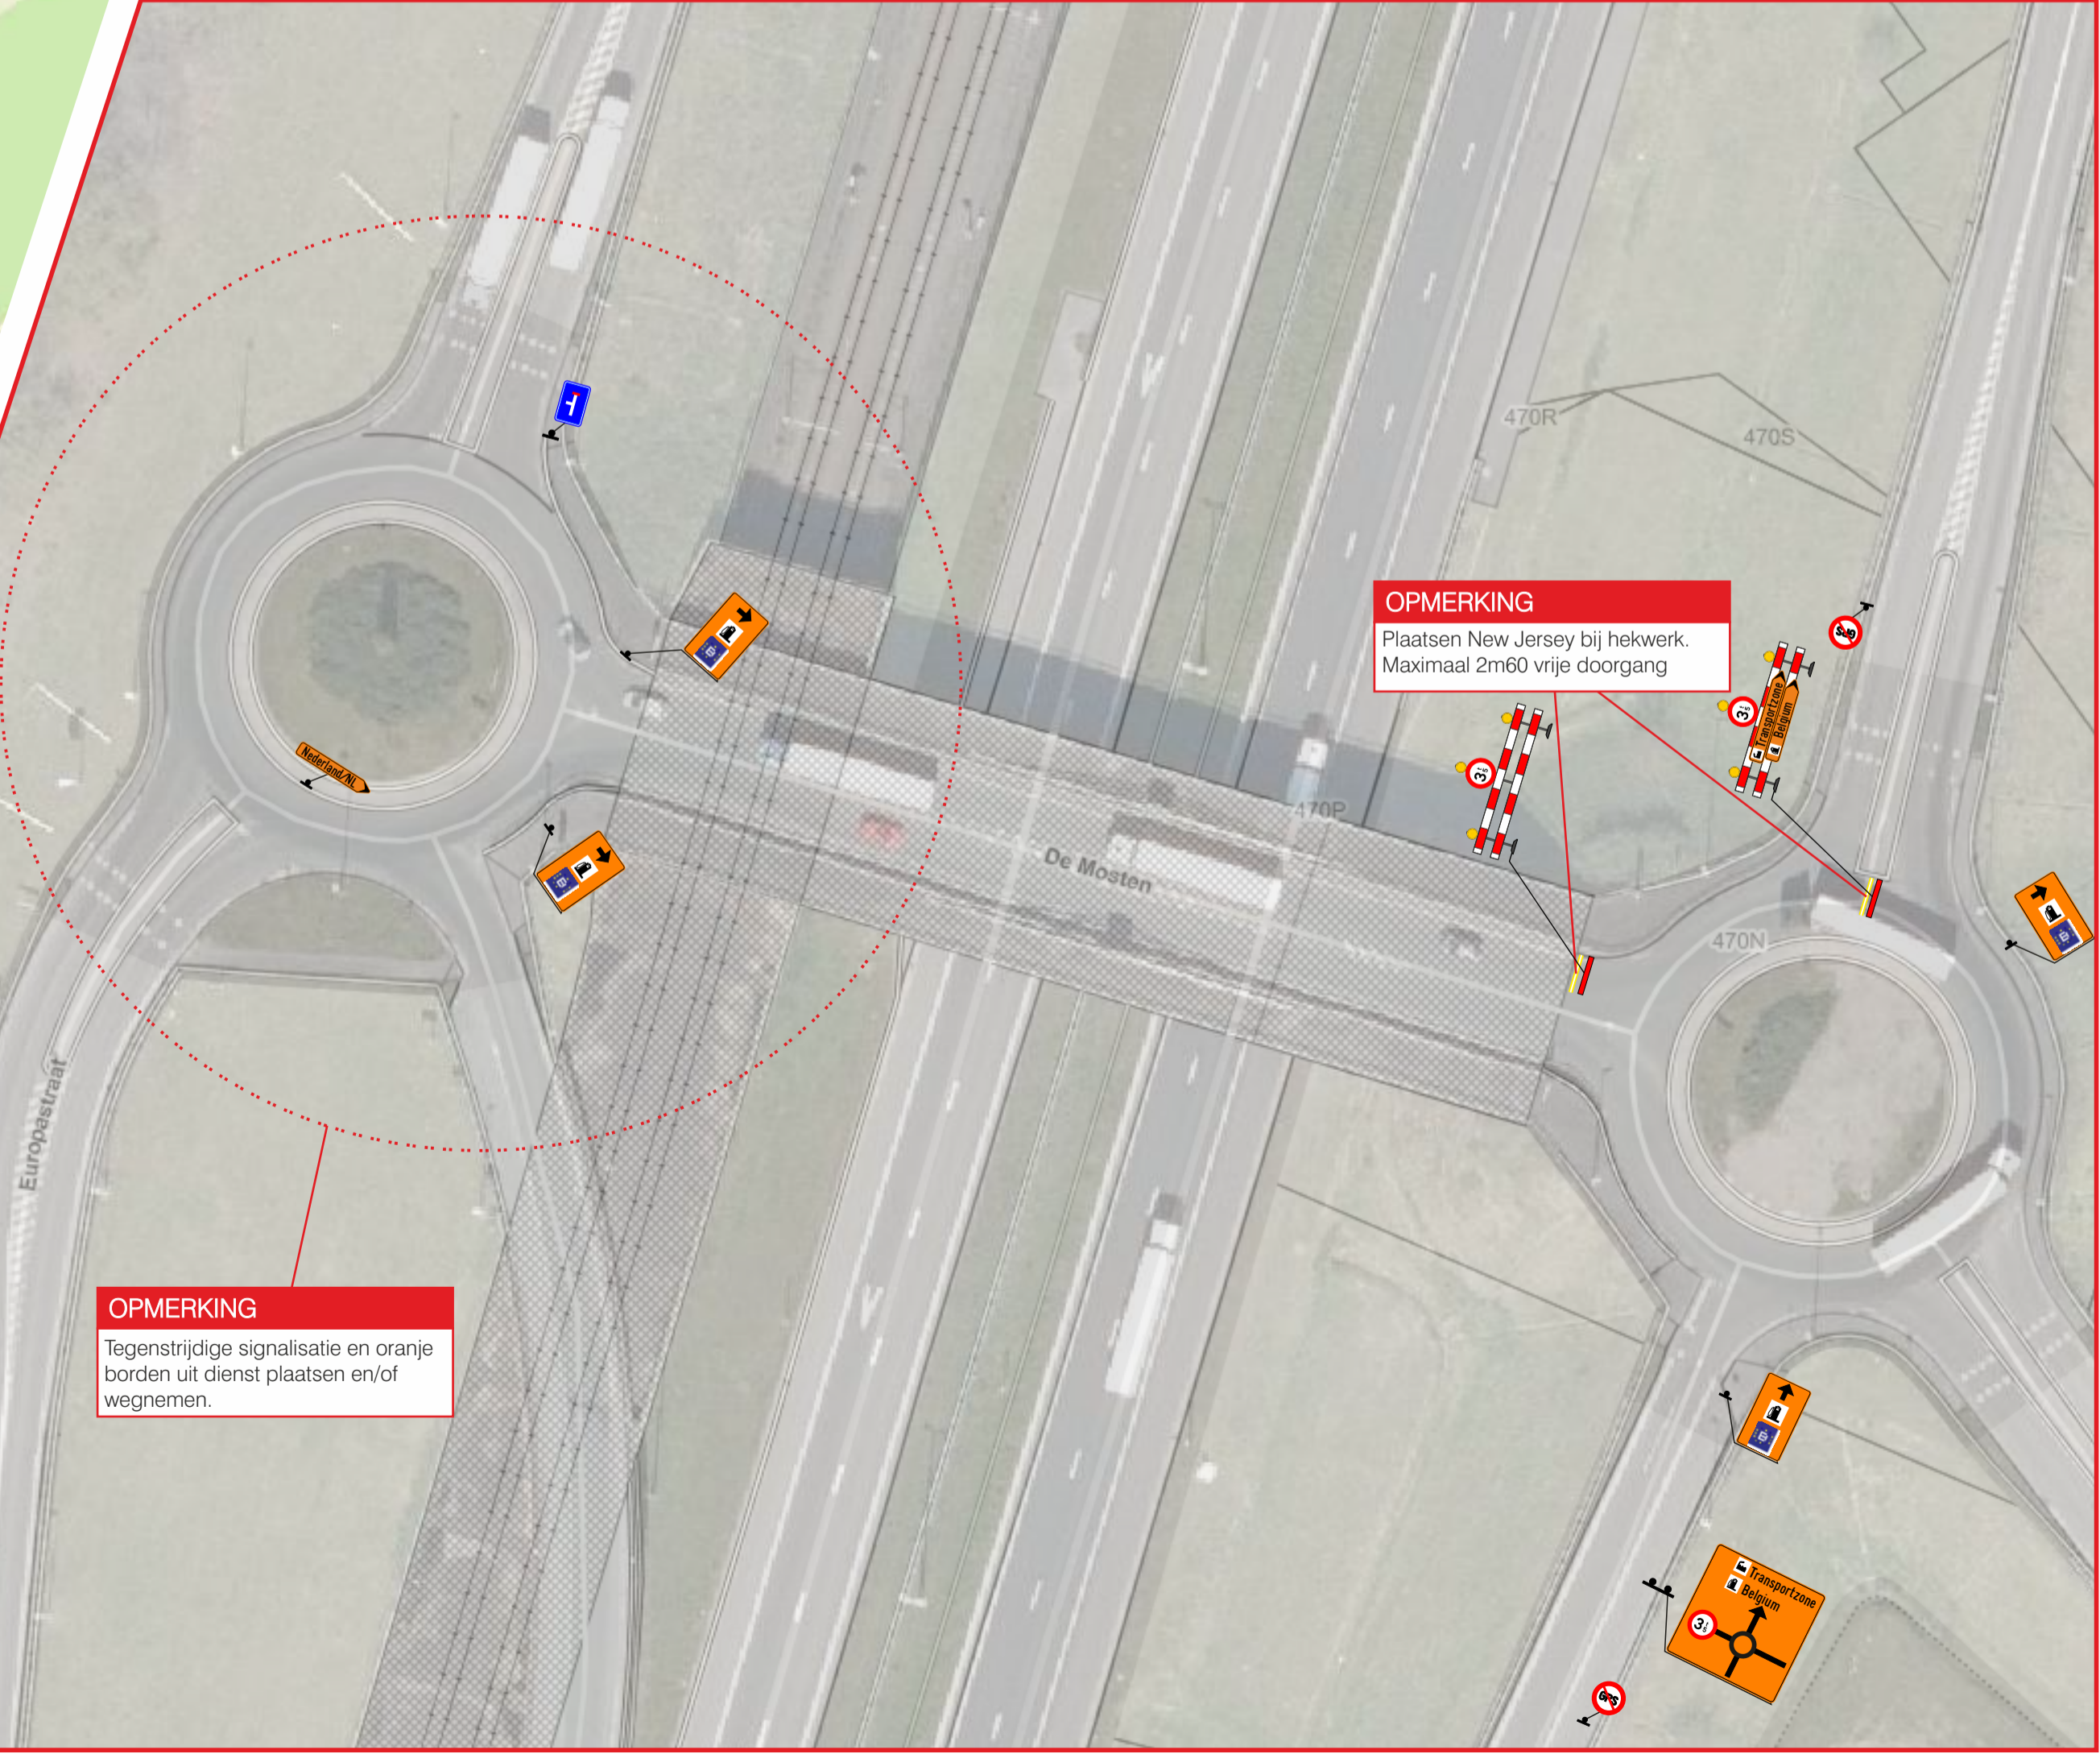

OPMERKING
Tegenstrijdige signalisatie en oranje bordes uit dienst plaatsen en/of wegnemen.

OPMERKING
Plaatsen New Jersey bij hekkwerk. Maximaal 2m60 vrije doorgang

Hoogstraten
hoogst hartelijk

HOOGSTRATEN
Transportzone Meer
Signalisatieplan

Formaat	Datum	Plannummer	Index
A1	22/03/2022	F22-0679-02	D

Gezien en goedgekeurd	Index	Datum	Omschrijving	Tekenaar
/ /2022	A	17/03/22	Ontwerp	NRS
	B	18/03/22	Aanpassing	MBN
	C	21/03/22	Aanpassing	MBN
	D	22/03/22	Aanpassing	NRS
Verantwoordelijke				MDK

Opgemaakt en voorgesteld door

Fero

Jozef de Blockstraat 81
2630 Willebroek

Tel - 03 288 75 28
Fax - 03 288 75 77

Email - info@feronvb
Web - www.feronvb

Tijdelijke signalisatie - Studie en ontwerp - Mobiele werken - Rijbaanmarkeringen - Techniek - Traffic software - Wegmarkering