


Werken van 3de categorie - Sterke hinder, voorrangsregeling met de borden B19 en B21  
en met doorgang voor fietsers

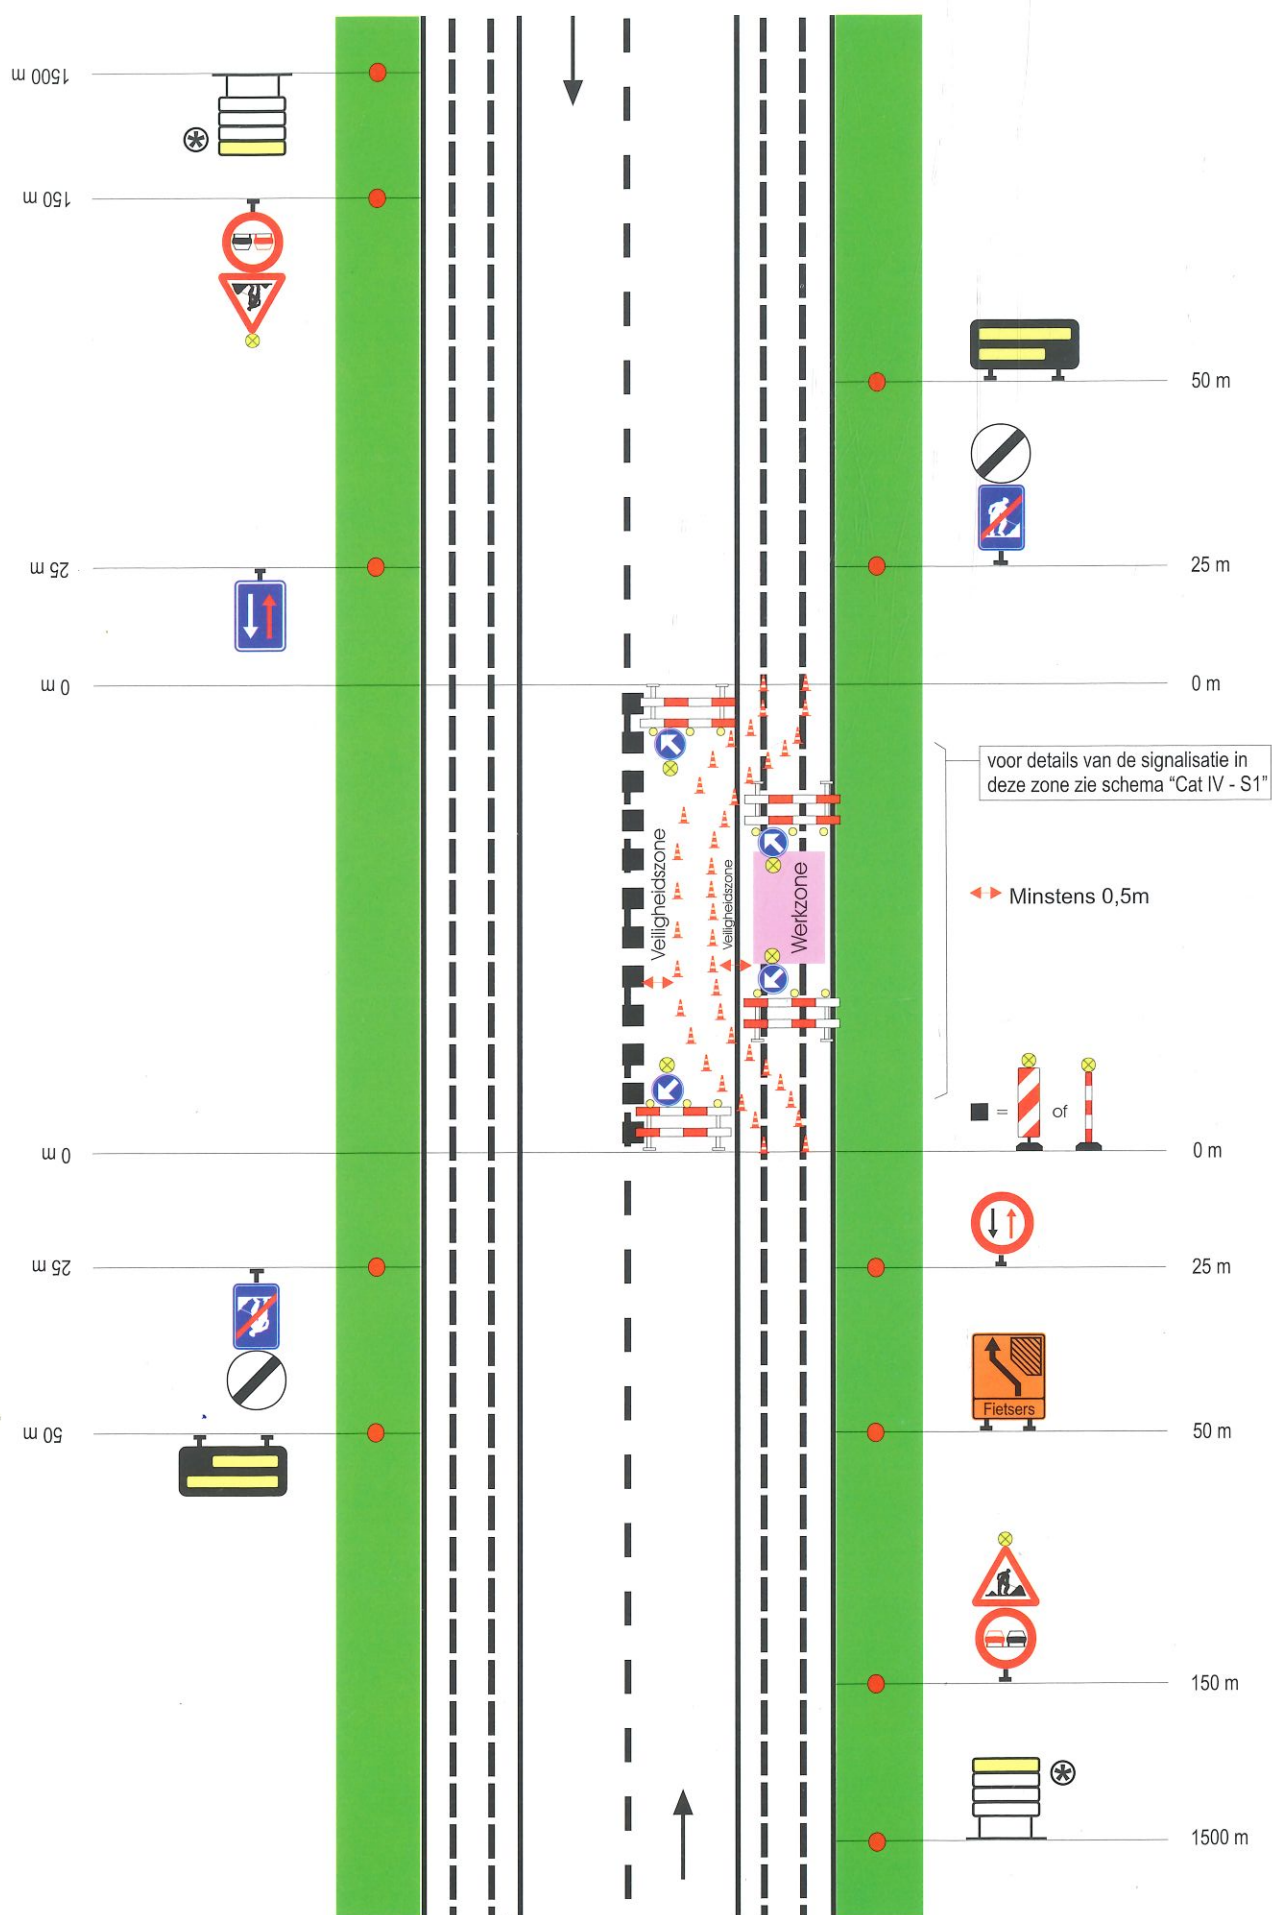

Cat III - S 5