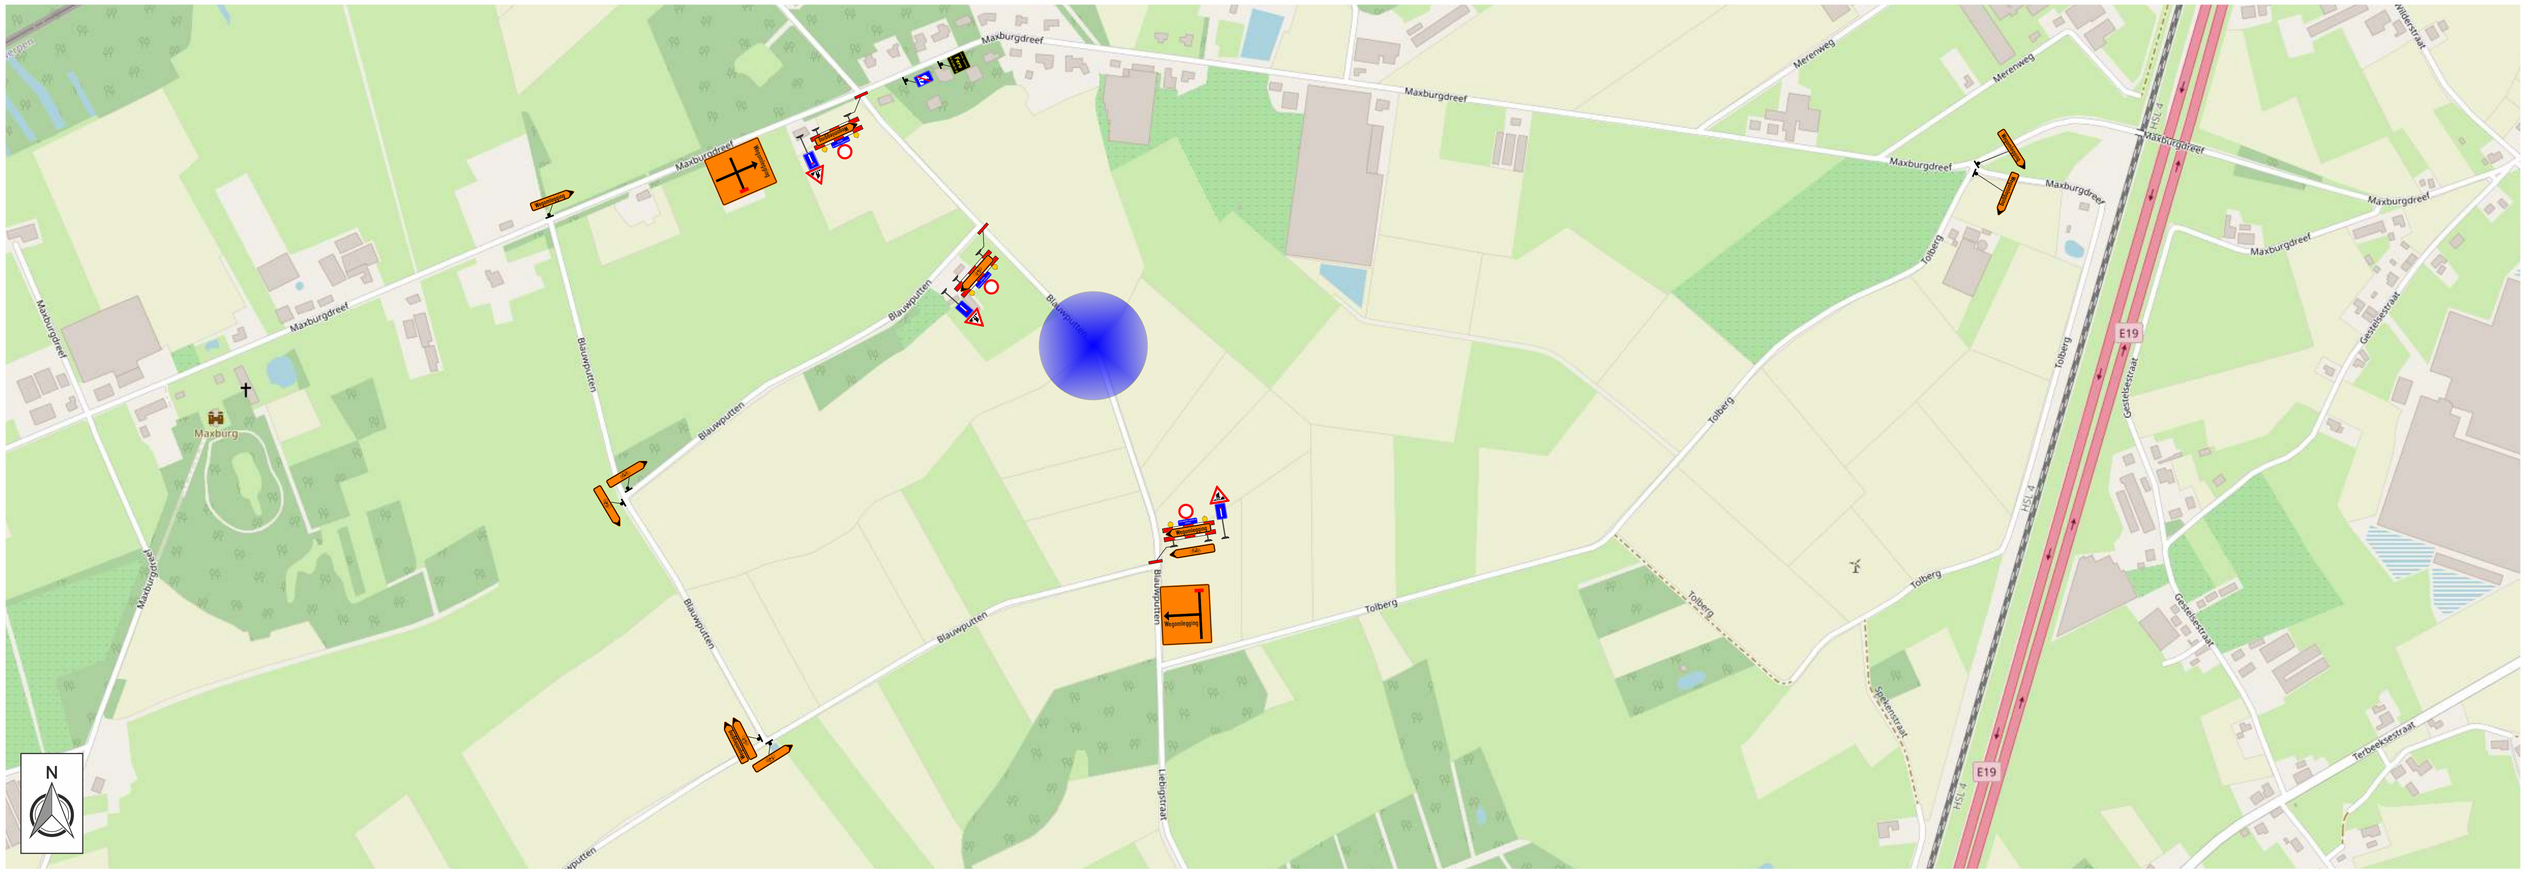

VAN RAAK
grond- & waterbouwwerken

Hoogstraten

Blauwputten

Signalisatieplan

Formaat	Datum	Plannummer	Index
A1	18/01/2023	F23-00201-01	A

Gezien en goedgekeurd

/ /2023

Index	Datum	Omschrijving	Tekenaar
A	18/01/23	Ontwerp	CGS
Verantwoordelijke			JVN

Opgemaakt en voorgesteld door

Fero

Jozef de Blockstraat 81
2830 Willebroek

Tel. – 03 288 75 28
Fax. – 03 288 75 77

Email – info@feronvbe
Web – www.feronvbe

Tijdelijke signalisatie – Studie en ontwerp – Mobiele werven – Rijbaanafscheiders – Technieken – Traffic software – Wegmarkering