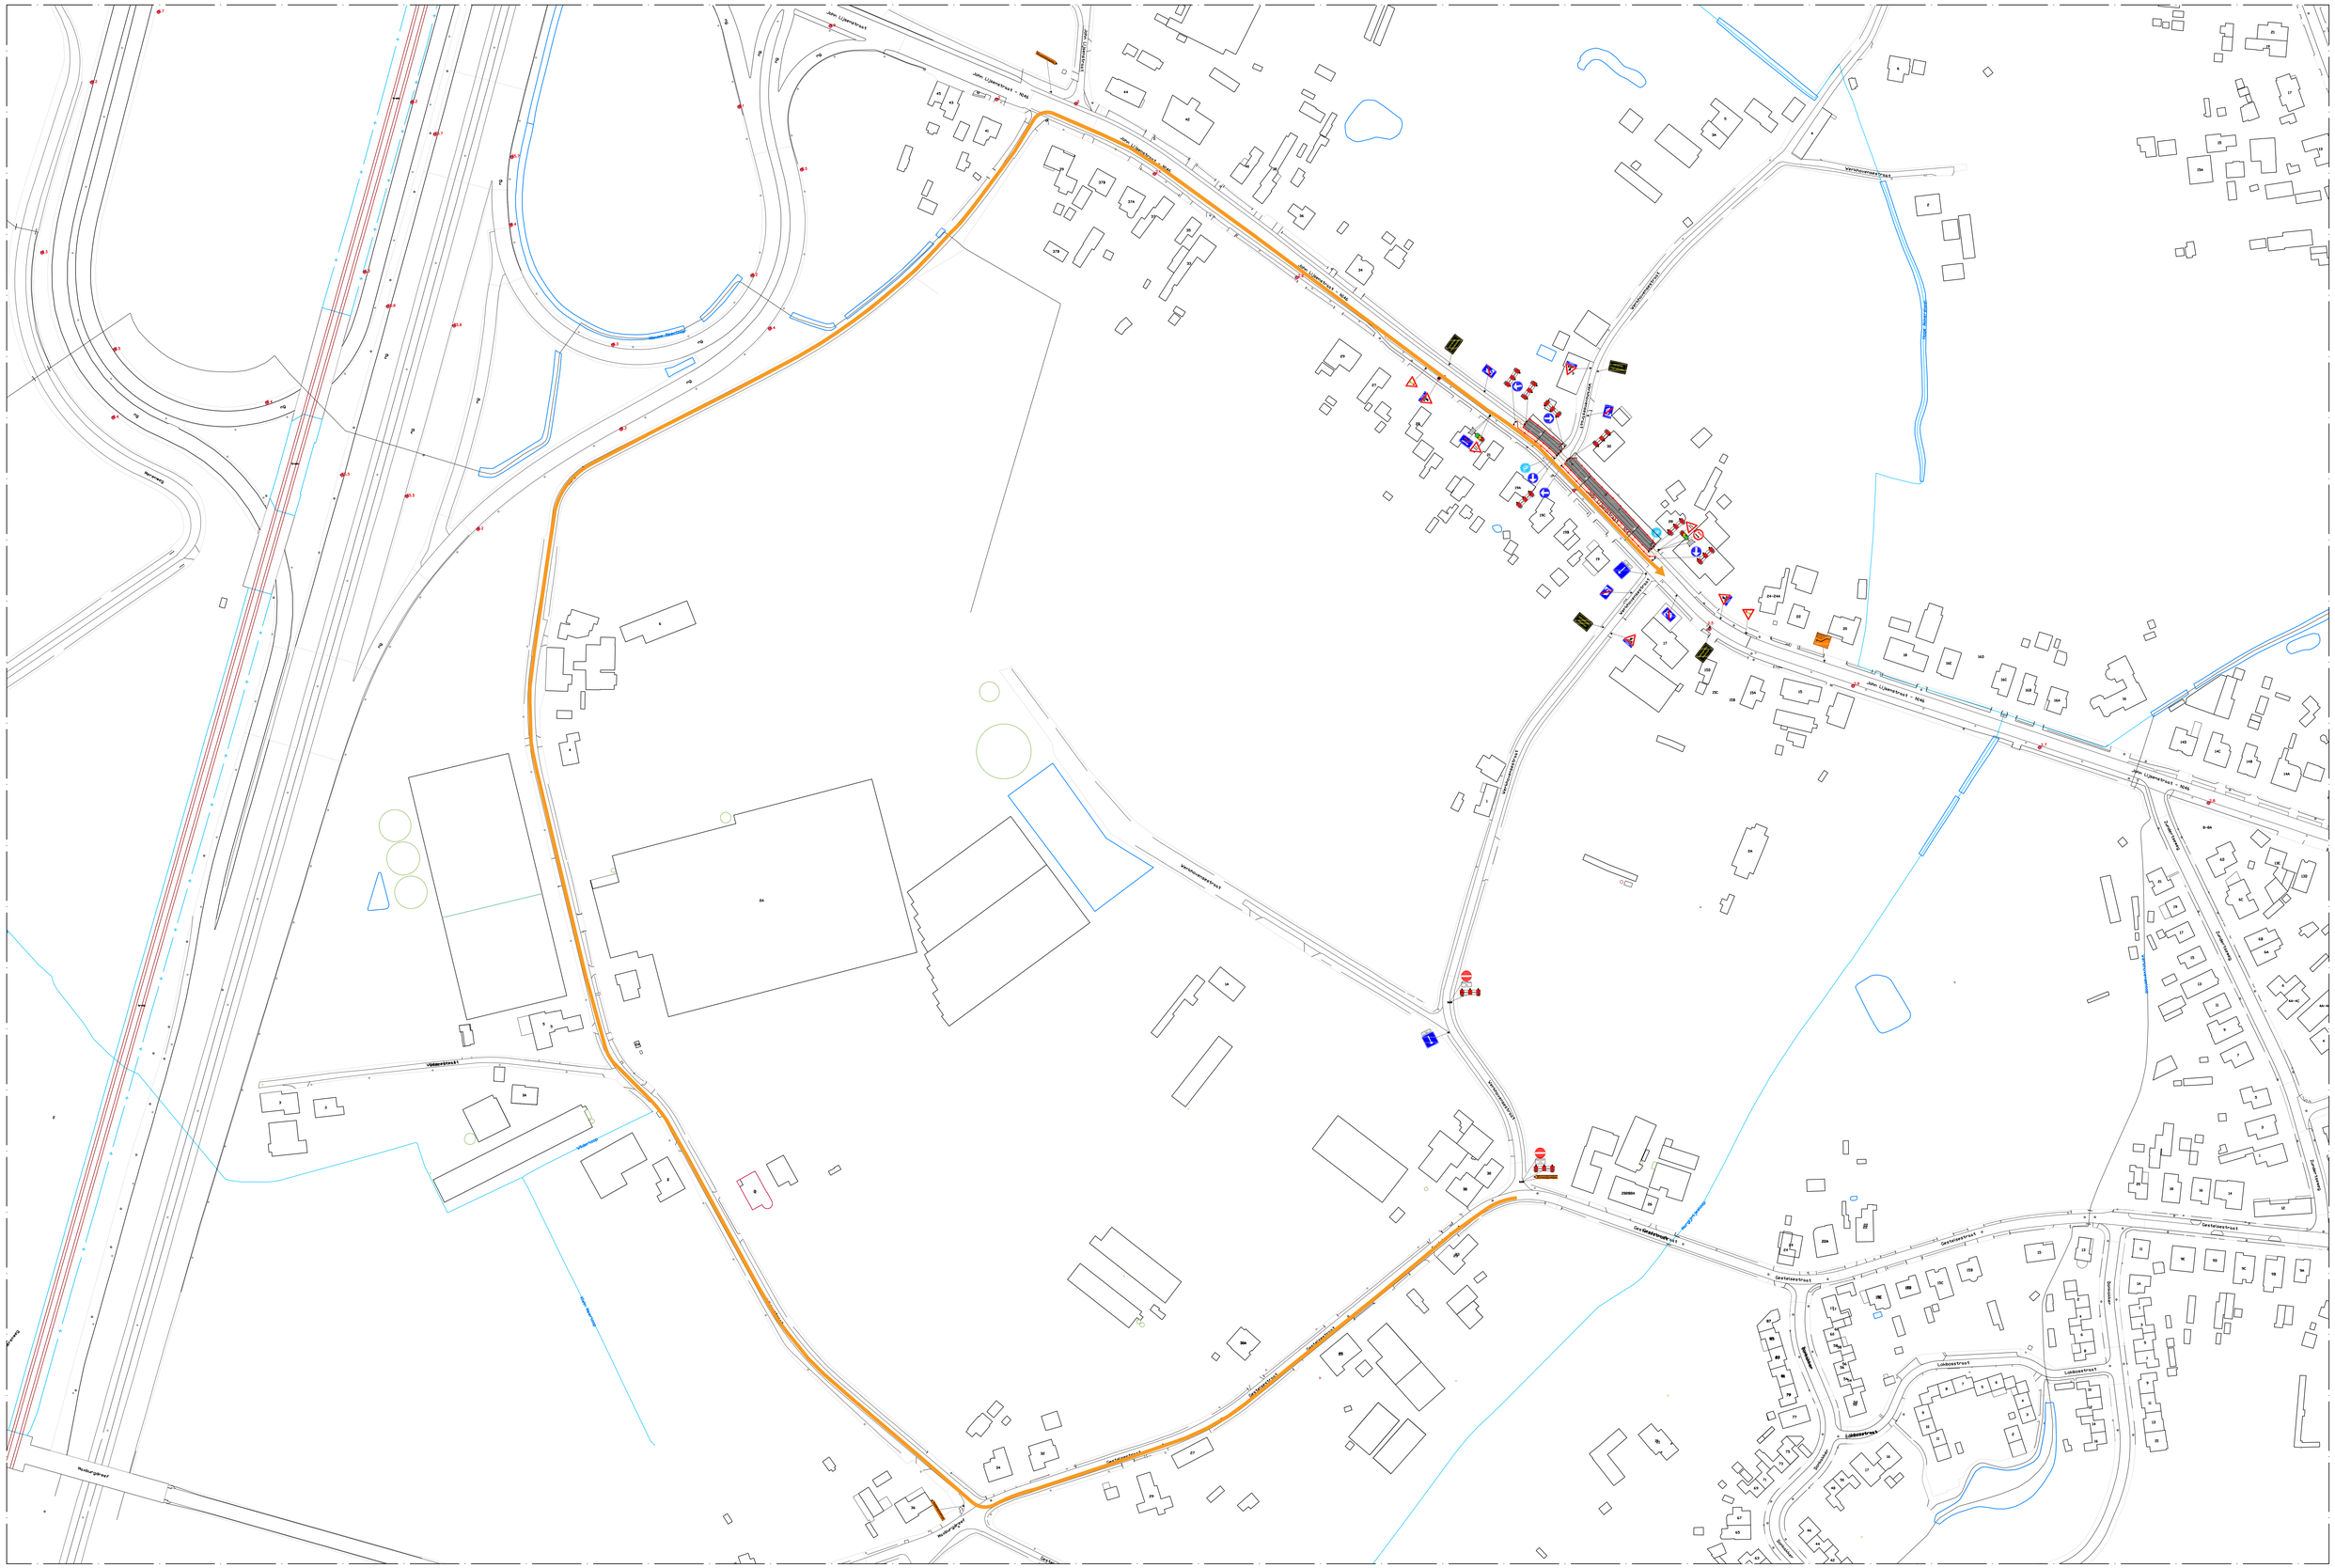

LEGENDE

	Soldaten met 5m spatie
	Werfzone

Aannemer

EQUANS

NETWORKS - INFRA
Centrum Zuid 3020 — B-3530 Houthalen-Helchteren
Tel: +32 (0)11-61.76.11 - Fax: +32 (0)11-61.76.13

wyre

Wyre
Liersesteenweg 4
2800 Mechelen

Project: sw25152466
Aanleg van Telecomleiding
TNT241936
WBS: R-048370-100

Locatie: 2321 Hoogstraten

REV	DATUM	TEK	WIJZIGING
D	22/5/2025	TW	Aanpassing na opmerkingen
C	28/4/2025	TW	Aanpassing na opmerkingen
B	23/4/2025	TW	Aanpassing na opmerkingen
A	1/4/2025	AJ	Signalisatieaanvraag

SIGNALISATIEPLAN

FASE 13

FORMAAT: DIN A0

PLANNUMMER: TNT241936SIG-D

FOLIO: 13

0 5 10 15 20 25

SCHAAL 1/500