
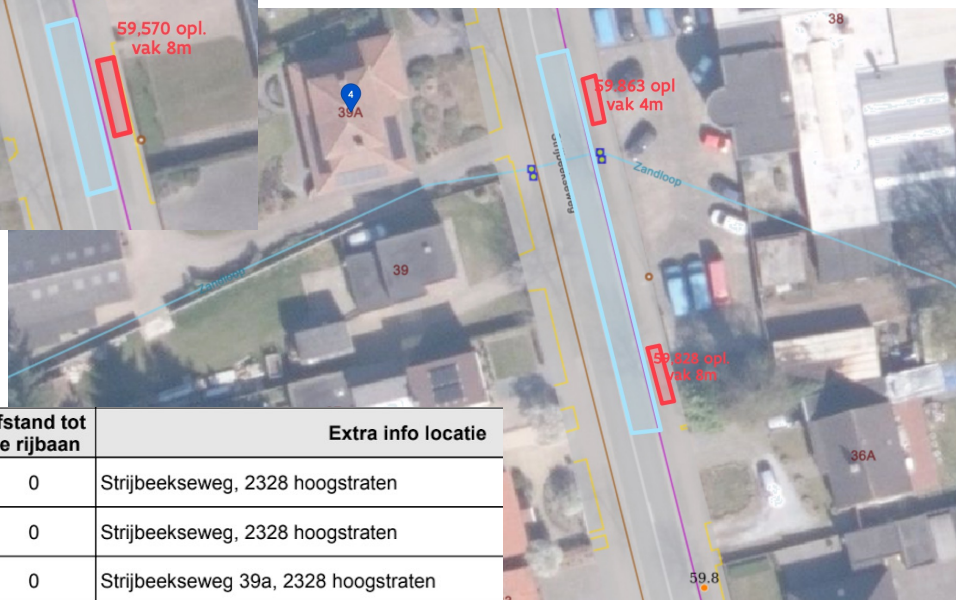


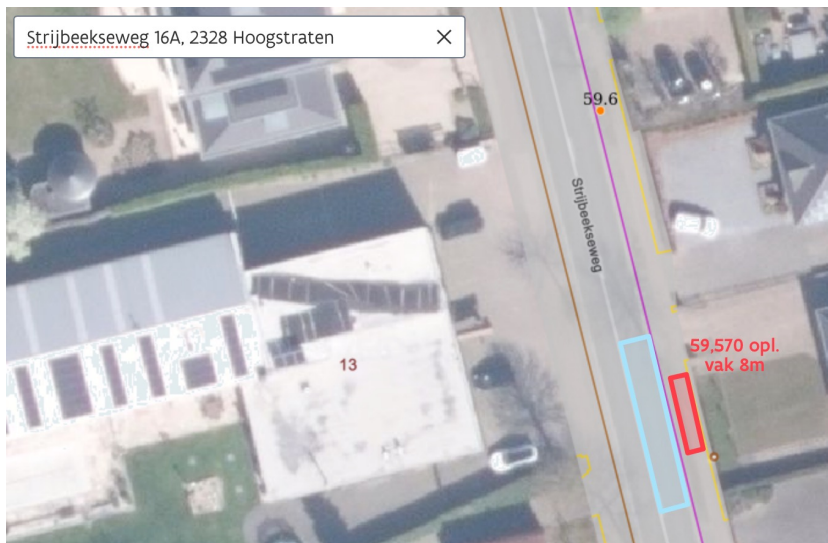


3 locaties oplopend

Wegnummer	Van repunt	Tot repunt	Plaats aan de weg	Afstand tot de rijbaan	Extra info locatie
N0140001	59,6 -30	59,6 -22	Fietspad	0	Strijbeekseweg, 2328 hoogstraten
N0140001	59,8 +28	59,8 +36	Fietspad	0	Strijbeekseweg, 2328 hoogstraten
N0140001	59,9 -37	59,9 -37	Fietspad	0	Strijbeekseweg 39a, 2328 hoogstraten

Adres:	Locatie:	Referentie:	Werken in opdracht van:
Strijbeekseweg 39a Hoogstraten	N14: 59.3 - 60.5 op /af	DB464 KB552	VDC22.007 AWW District Vosselaar
Datum uitvoering:	Type werken:	Signalisatie:	Datum opmaak / opgemaakt door:
16/2 – 27/2 Uitvoering gefaseerd met 3 of 4 tegelijkertijd op voldoende afstand van elkaar.	Vervangen betonnen fietspad op 14 locaties. Uitvoering met snelhardende beton. (2 dagen per locatie)	Cat 2 beurtelings verkeer met fietscorridor + cat 4 fietspad	3/2/26 Mike den Ouden

Werken van 2de categorie - Sterke hinder, voorrangregeling met de borden B19 en B21 en met doorgang voor fietsers

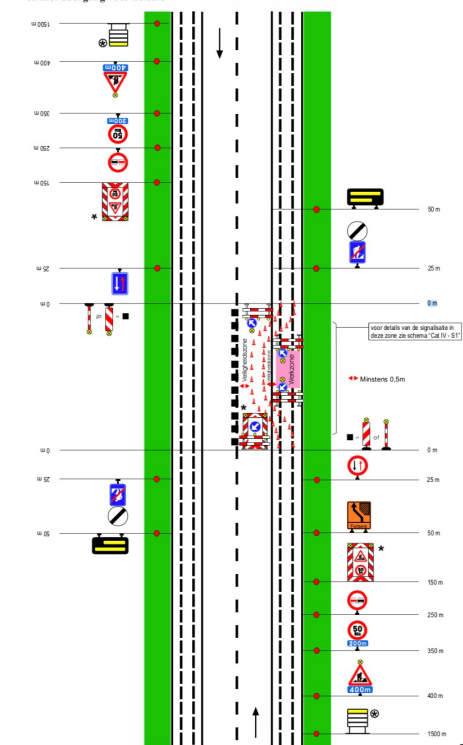


Cat II - S 5

Provinciaal Wegheercentrum van Limburg • Universiteitslaan 1 • 3500 Hasselt • 011 23 79 08 • uitgegeven 2006

99



Adolf Greinerstraat 12, 2660 Antwerpen, België
tel. 0032 (0)3 740.50.75 - mob. 0032 (0)495.12.07.08
info@vdcaannemingen.be - www.vdcaannemingen.be
BE0812.039.854

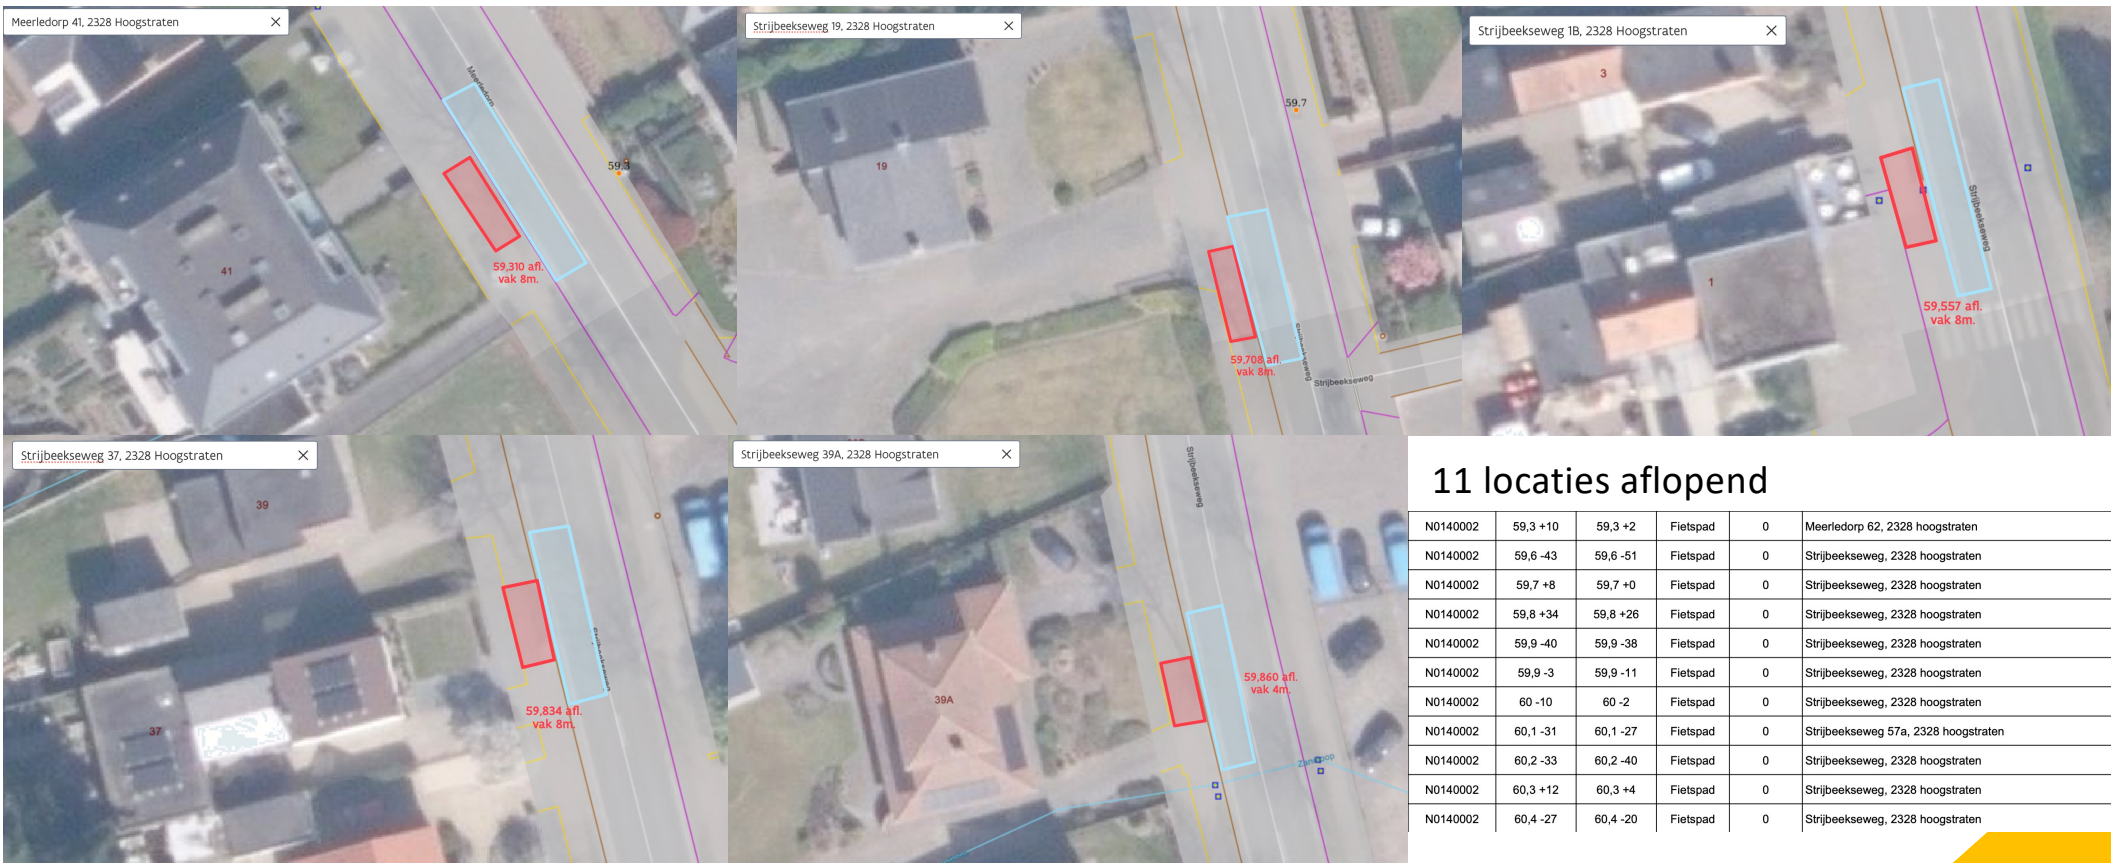


11 locaties aflopend

N0140002	59,3 +10	59,3 +2	Fietspad	0	Meerledorp 62, 2328 hoogstraten
N0140002	59,6 -43	59,6 -51	Fietspad	0	Strijbeekseweg, 2328 hoogstraten
N0140002	59,7 +8	59,7 +0	Fietspad	0	Strijbeekseweg, 2328 hoogstraten
N0140002	59,8 +34	59,8 +26	Fietspad	0	Strijbeekseweg, 2328 hoogstraten
N0140002	59,9 -40	59,9 -38	Fietspad	0	Strijbeekseweg, 2328 hoogstraten
N0140002	59,9 -3	59,9 -11	Fietspad	0	Strijbeekseweg, 2328 hoogstraten
N0140002	60 -10	60 -2	Fietspad	0	Strijbeekseweg, 2328 hoogstraten
N0140002	60,1 -31	60,1 -27	Fietspad	0	Strijbeekseweg 57a, 2328 hoogstraten
N0140002	60,2 -33	60,2 -40	Fietspad	0	Strijbeekseweg, 2328 hoogstraten
N0140002	60,3 +12	60,3 +4	Fietspad	0	Strijbeekseweg, 2328 hoogstraten
N0140002	60,4 -27	60,4 -20	Fietspad	0	Strijbeekseweg, 2328 hoogstraten

Adres:	Locatie:	Referentie:	Werken in opdracht van:
Strijbeekseweg Hoogstraten	N14: 59.3 - 60.5 op /af	DB464 KB552	VDC22.007 AWW District Vosselaar
Datum uitvoering:	Type werken:	Signalisatie:	Datum opmaak / opgemaakt door:
16/2 – 20/2	Vervangen betonnen fietspad op 14 locaties	Cat 2 beurtelings verkeer met fietscorridor + cat 4 fietspad	3/2/26 Mike den Ouden



Adolf Greinerstraat 12, 2660 Antwerpen, België
tel. 0032 (0)3 740.50.75 - mob. 0032 (0)495.12.07.08
info@vdcaannemingen.be - www.vdcaannemingen.be
BE0812.039.854

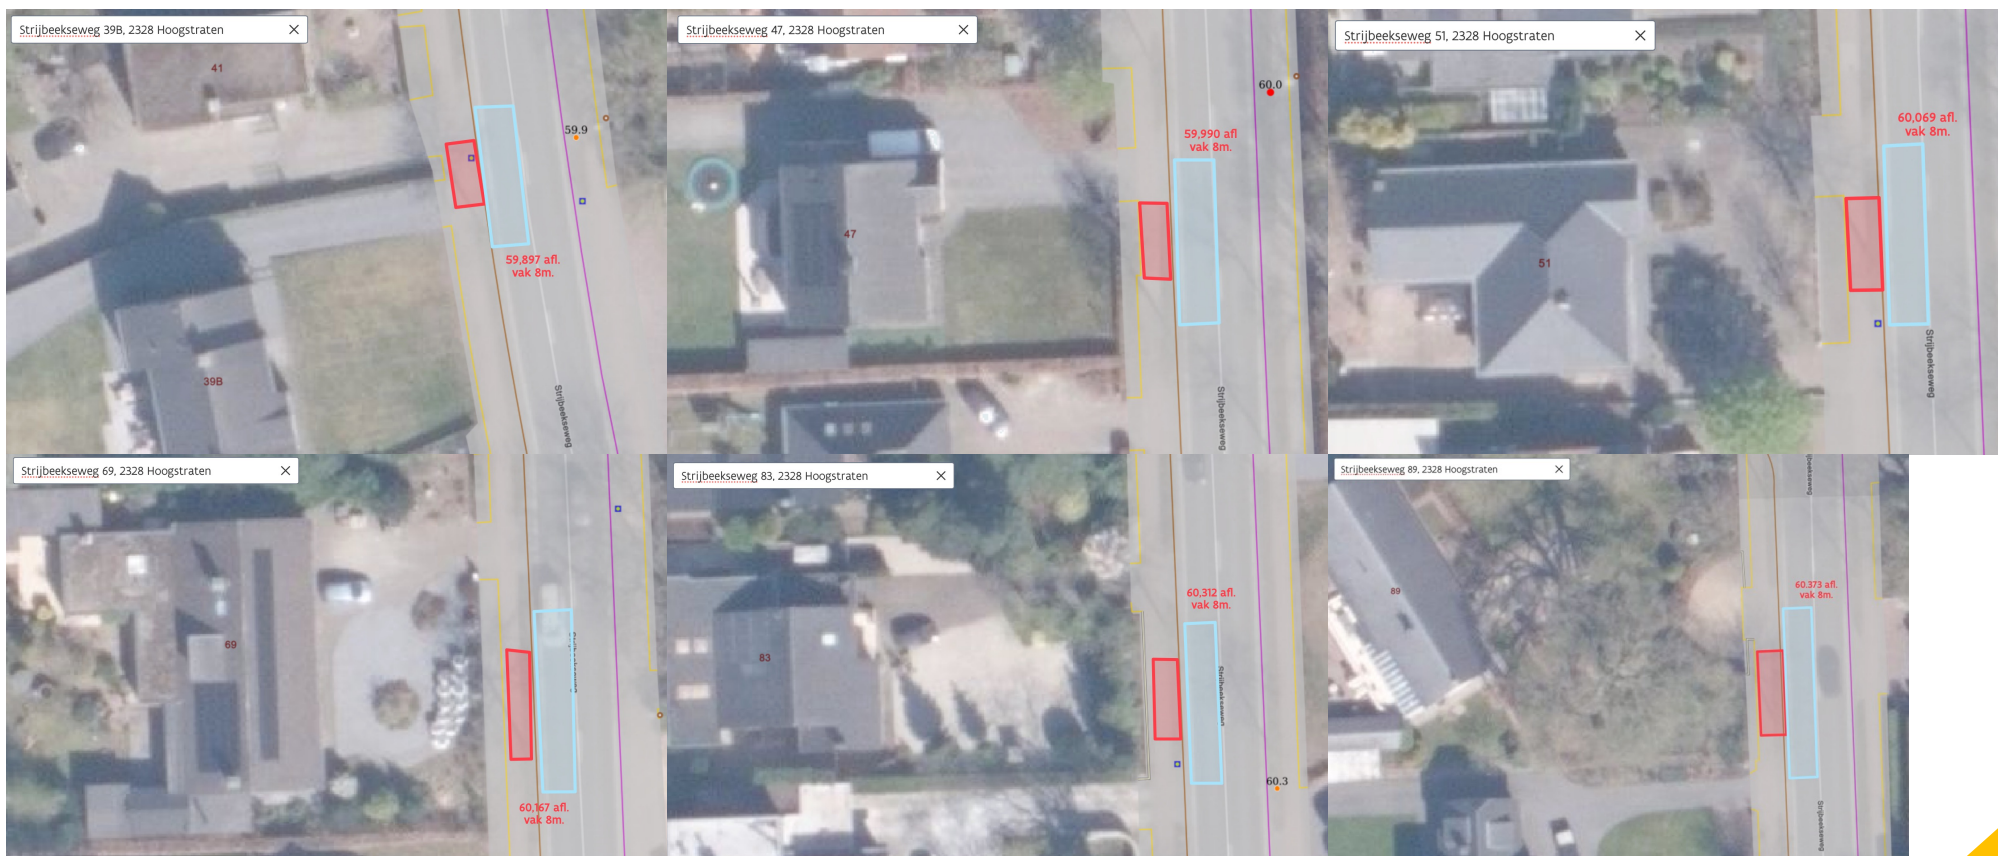

Adres:	Locatie:	Referentie:	Werken in opdracht van:
Strijbeekseweg Hoogstraten	N14: 59.3 - 60.5 op /af	DB464 KB552	VDC22.007 AWW District Vosselaar
Datum uitvoering:	Type werken:	Signalisatie:	Datum opmaak / opgemaakt door:
16/2 – 20/2	Vervangen betonnen fietspad op 14 locaties	Cat 2 beurtelings verkeer met fietscorridor + cat 4 fietspad	3/2/26 Mike den Ouden



Adolf Greinerstraat 12, 2660 Antwerpen, België
tel. 0032 (0)3 740.50.75 - mob. 0032 (0)495.12.07.08
info@vdcaannemingen.be - www.vdcaannemingen.be
BE0812.039.854