


Situatie aan de werkzone



Lambert 72 ▲ X 180220,25966 Y 240641,56286 Scale 1: 500 Go

HOO Chaamseweg 2


 = werken  =  or  or 

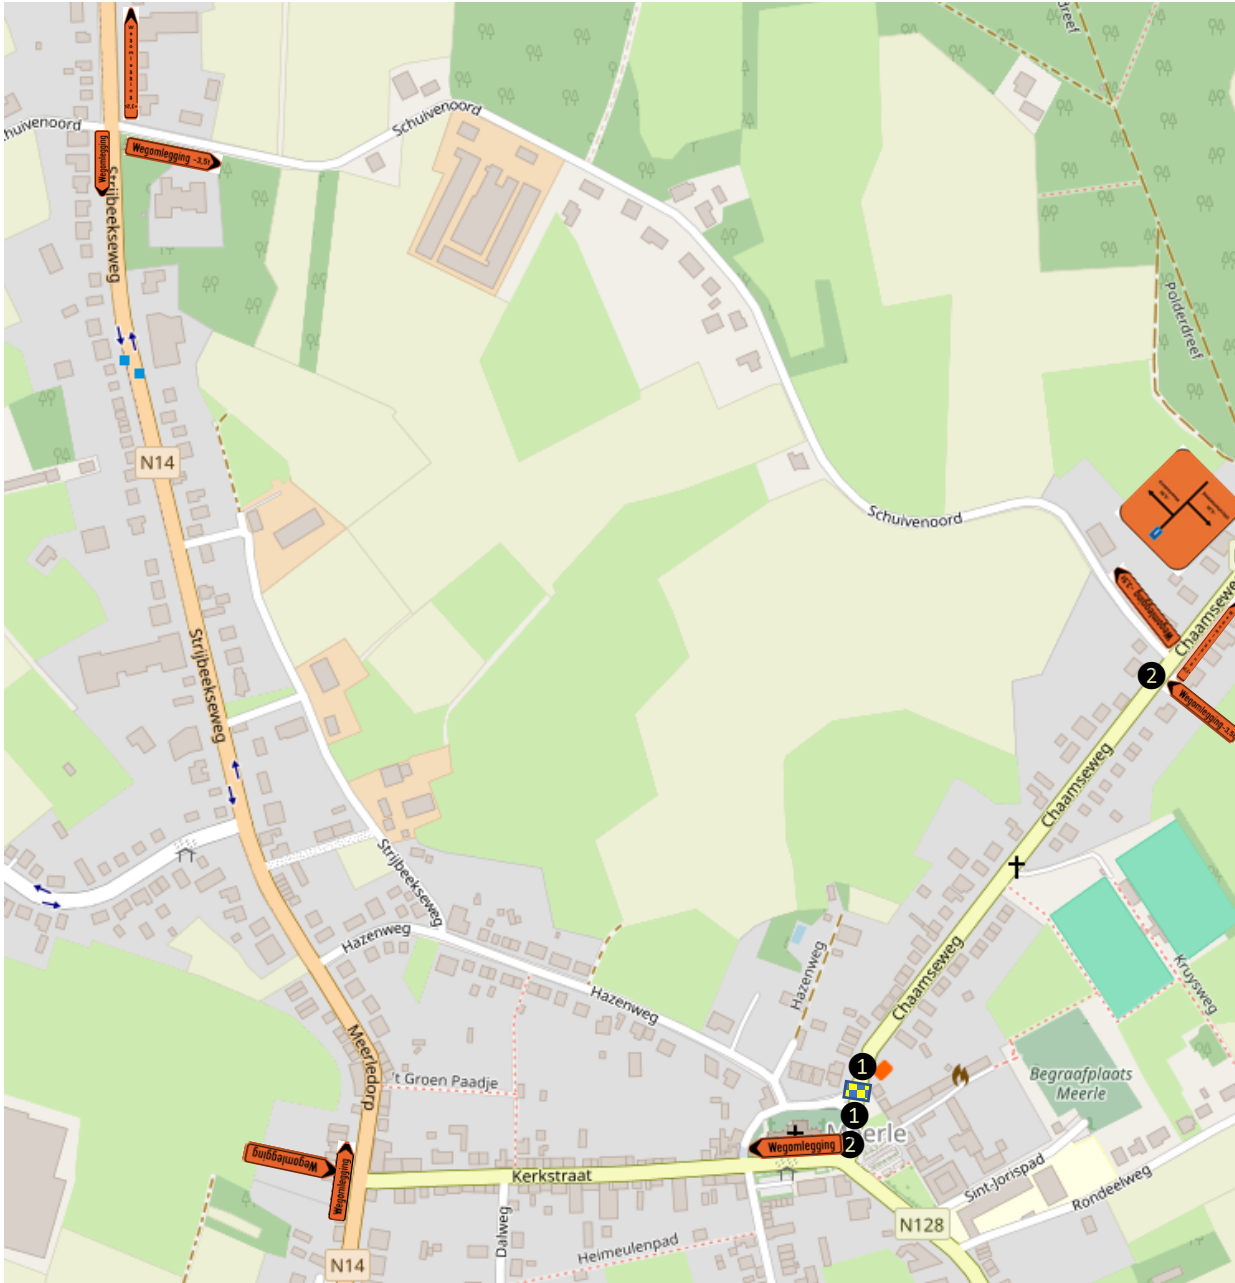





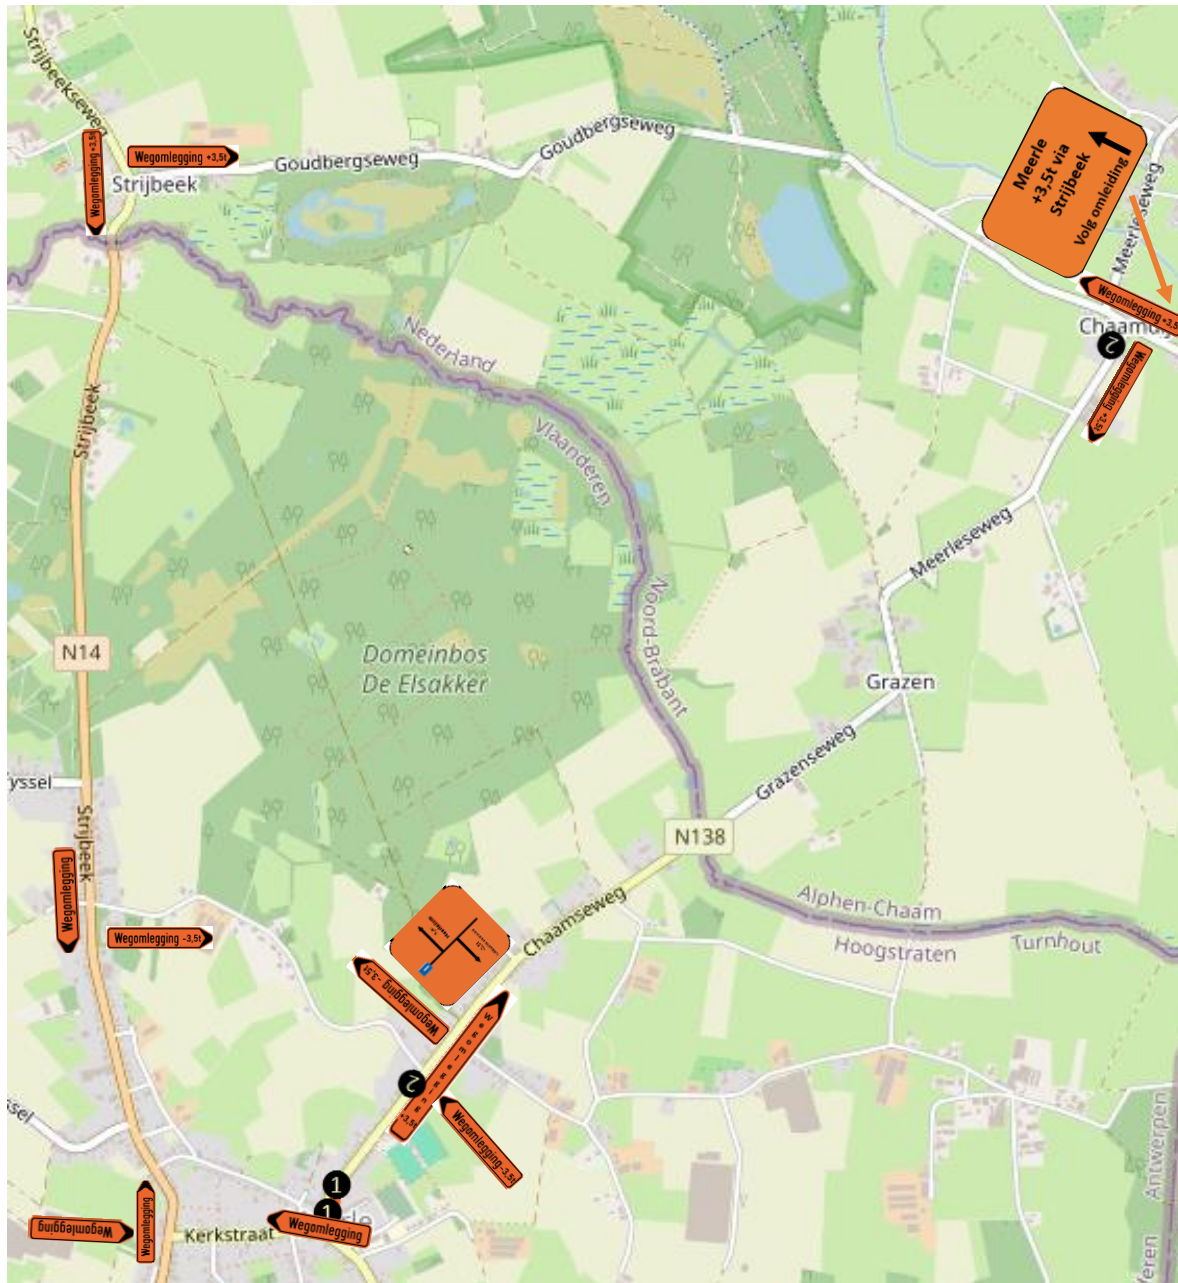

HOO Chaamseweg 2

Omleiding -3,5t Richting Meerledorp

- 1
 Bareel met A31 en C3 + dagslapers (volledig afgesloten) + UITGEZONDERD FIETSERS EN VOETGANGERS
- 2
 Bareel met A31 en C3 + onderbord UITGEZONDERD PLAATSELIJK VERKEER en F45b




Omleiding +3,5t

- 1 Bareel met A31  en C3  + dagslapers (volledig afgesloten) +
- 2 Bareel met A31  en C3  + onderbord  en F45b 

UITGEZONDERD
FIETSCERS EN
VOETGANGERS

UITGEZONDERD
PLAATSELIJK VERKEER

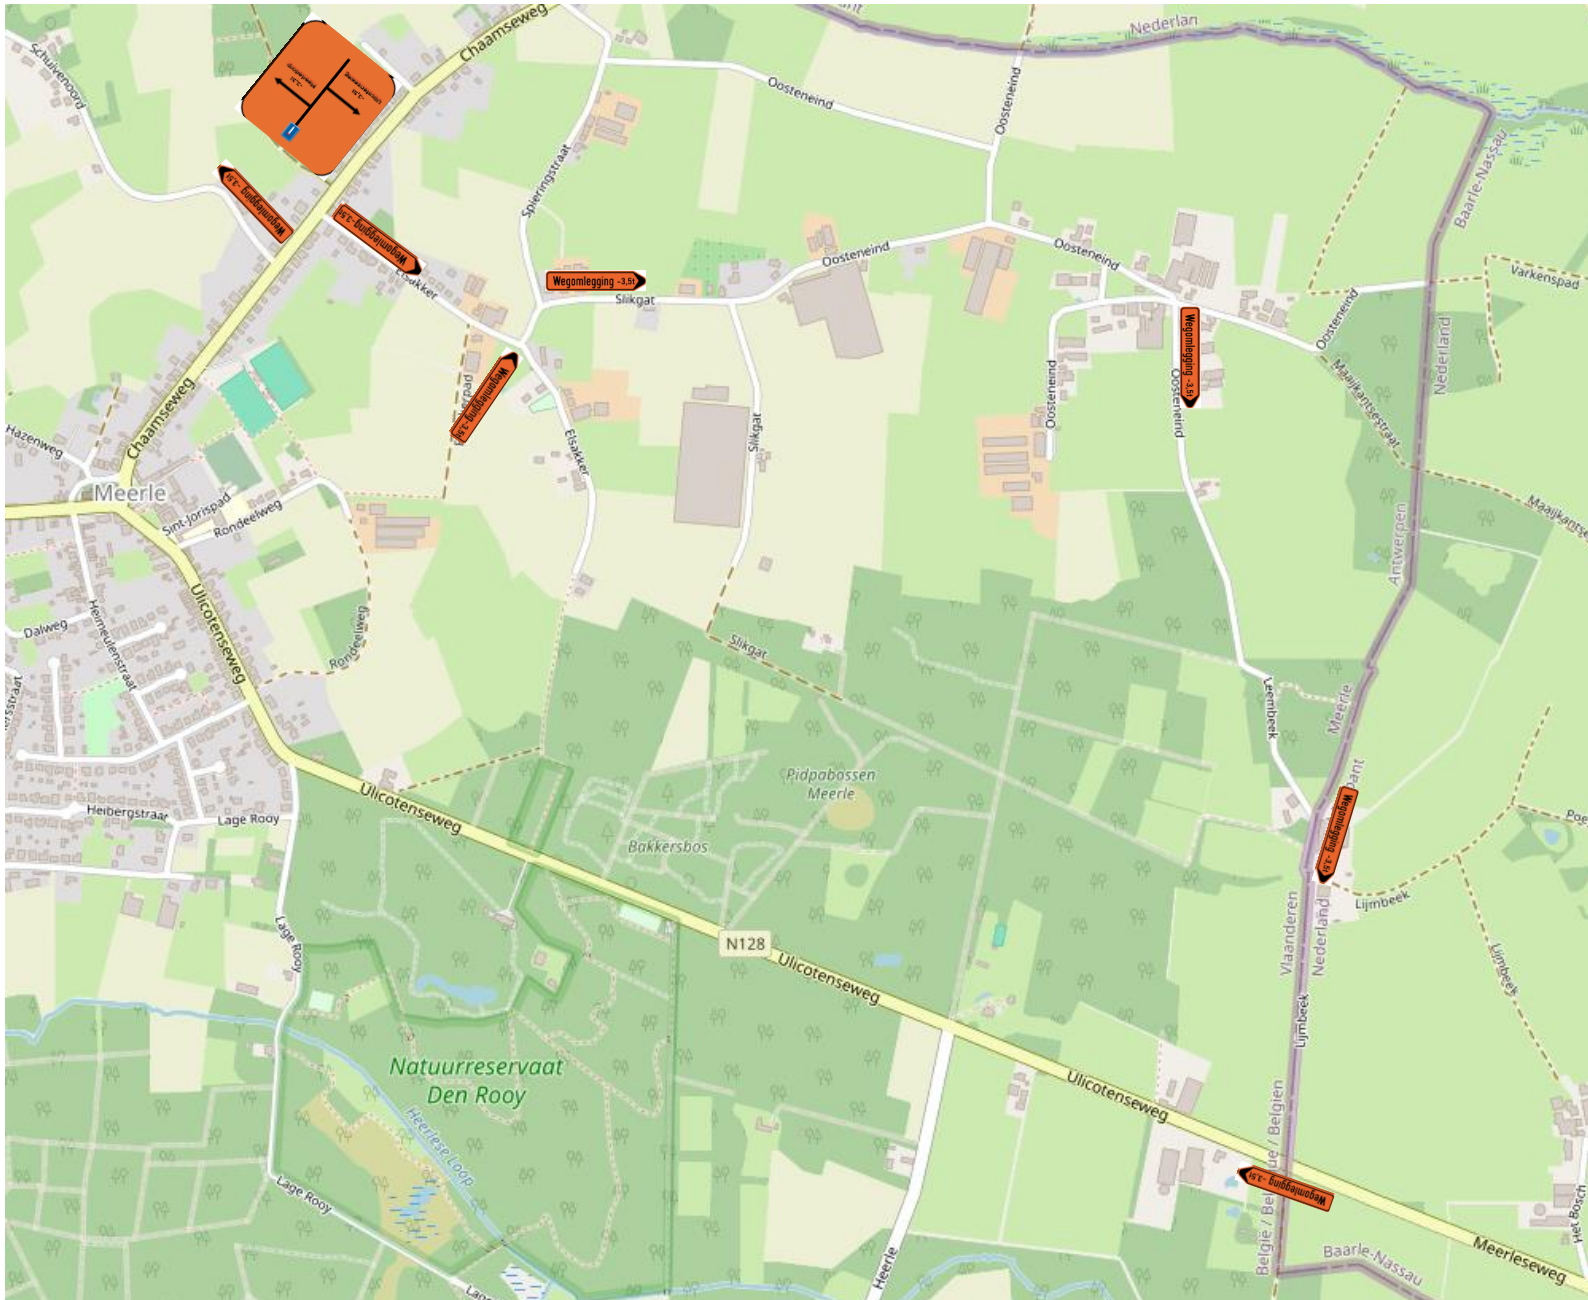

**Omleiding -3,5t
Richting Ulicotenseweg**