


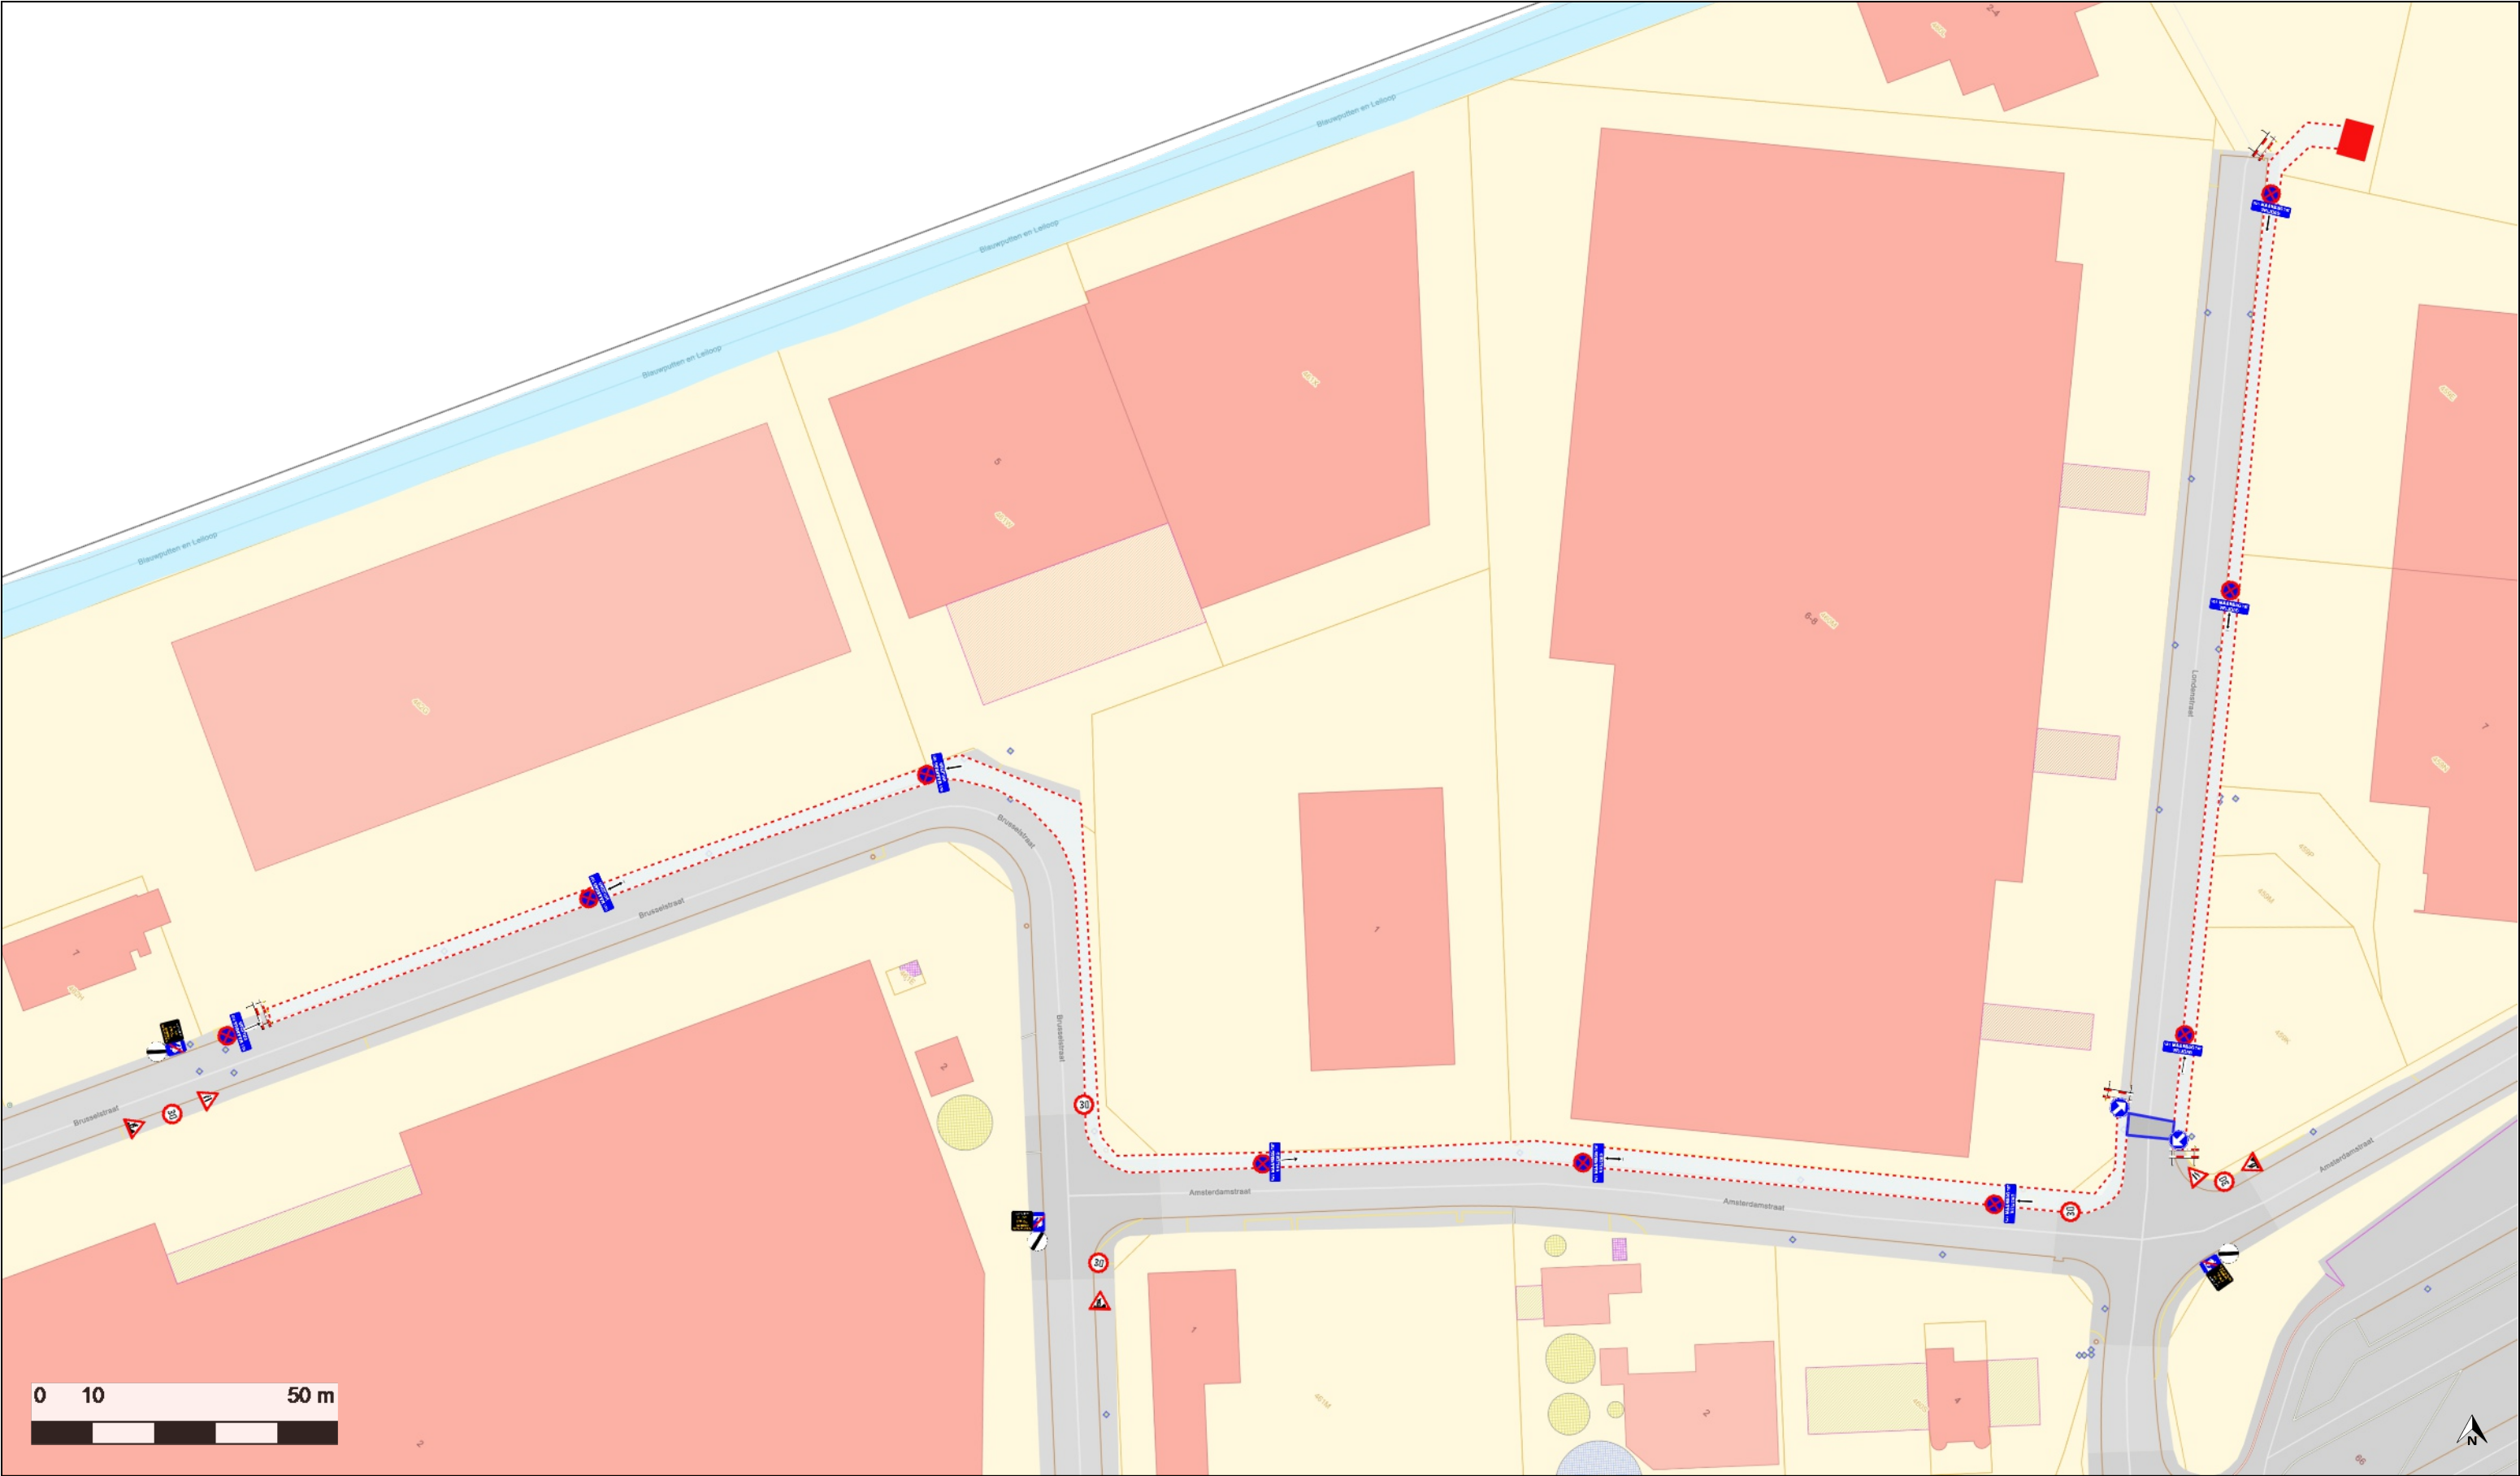

Rozenstraat 157 A • B-9160 Lokeren • M +32 486 795 170
BTW BE0448.633.512 • www.yonusbvba.be

WERF: E1562 - HOOGSTRATEN LONDENSTRAAT FASE 1

ADRES: E1562 - HOOGSTRATEN LONDENSTRAAT FASE 1

DOSSIER NUMMER: 20327017

DATUM PLAN: 26/05/2025

INNAME: Berm/voetpad

ONDERWERP: Aansluiten van een nieuwe MS-klantcabine op het 36KV middenspanningsnet

WERF VERANTW.: BILAL OZBUGDAY

VERANTW. SIGNALISATIE: AYSE OZBUGDAY