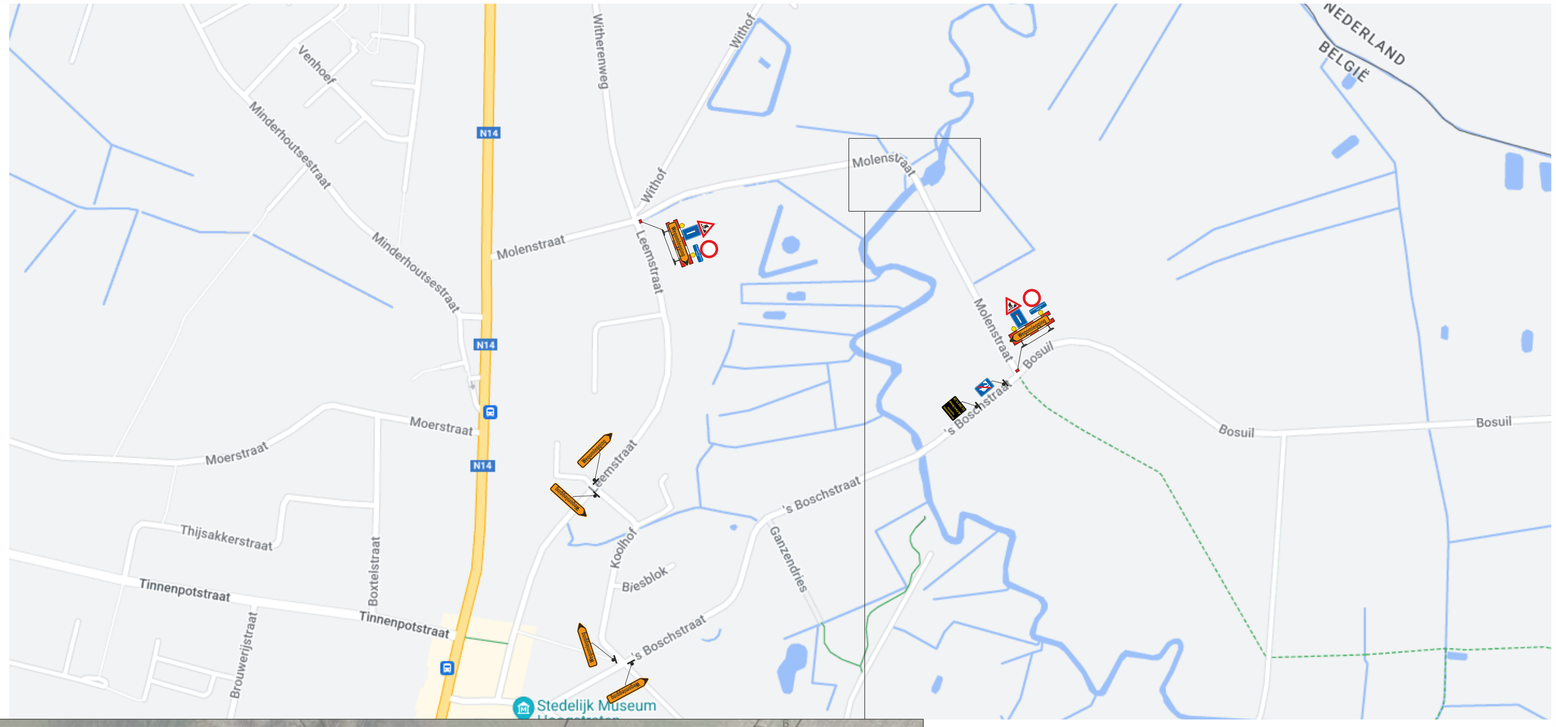

Klant	Klant referentie
---	---

Hoogstraten

Laemolen

Signalisatieplan - Afsluiten straat

Formaat	Datum	Plannummer	Index
A1	15/02/2024	P24-00581-01	B

Index	Datum	Omschrijving	Opmerking	Tekenaar
A	13/02/24	Ontwerp		CGS
B	15/02/24	Aanpassing		CGS
Verantwoordelijke				TBS

Opgemaakt en voorgesteld door

Fero Group
Part of Ramudden Global

Jozef de Blockstraat 81
2830 Willebroek

Tel. – 03 288 75 28

Email – info@ferogroup.be
Web – www.feronv.be

Tijdelijke signalisatie – Studie en ontwerp – Mobiele werven – Rijbaanafscheiders – Technieken – Traffic software – Wegmarkering