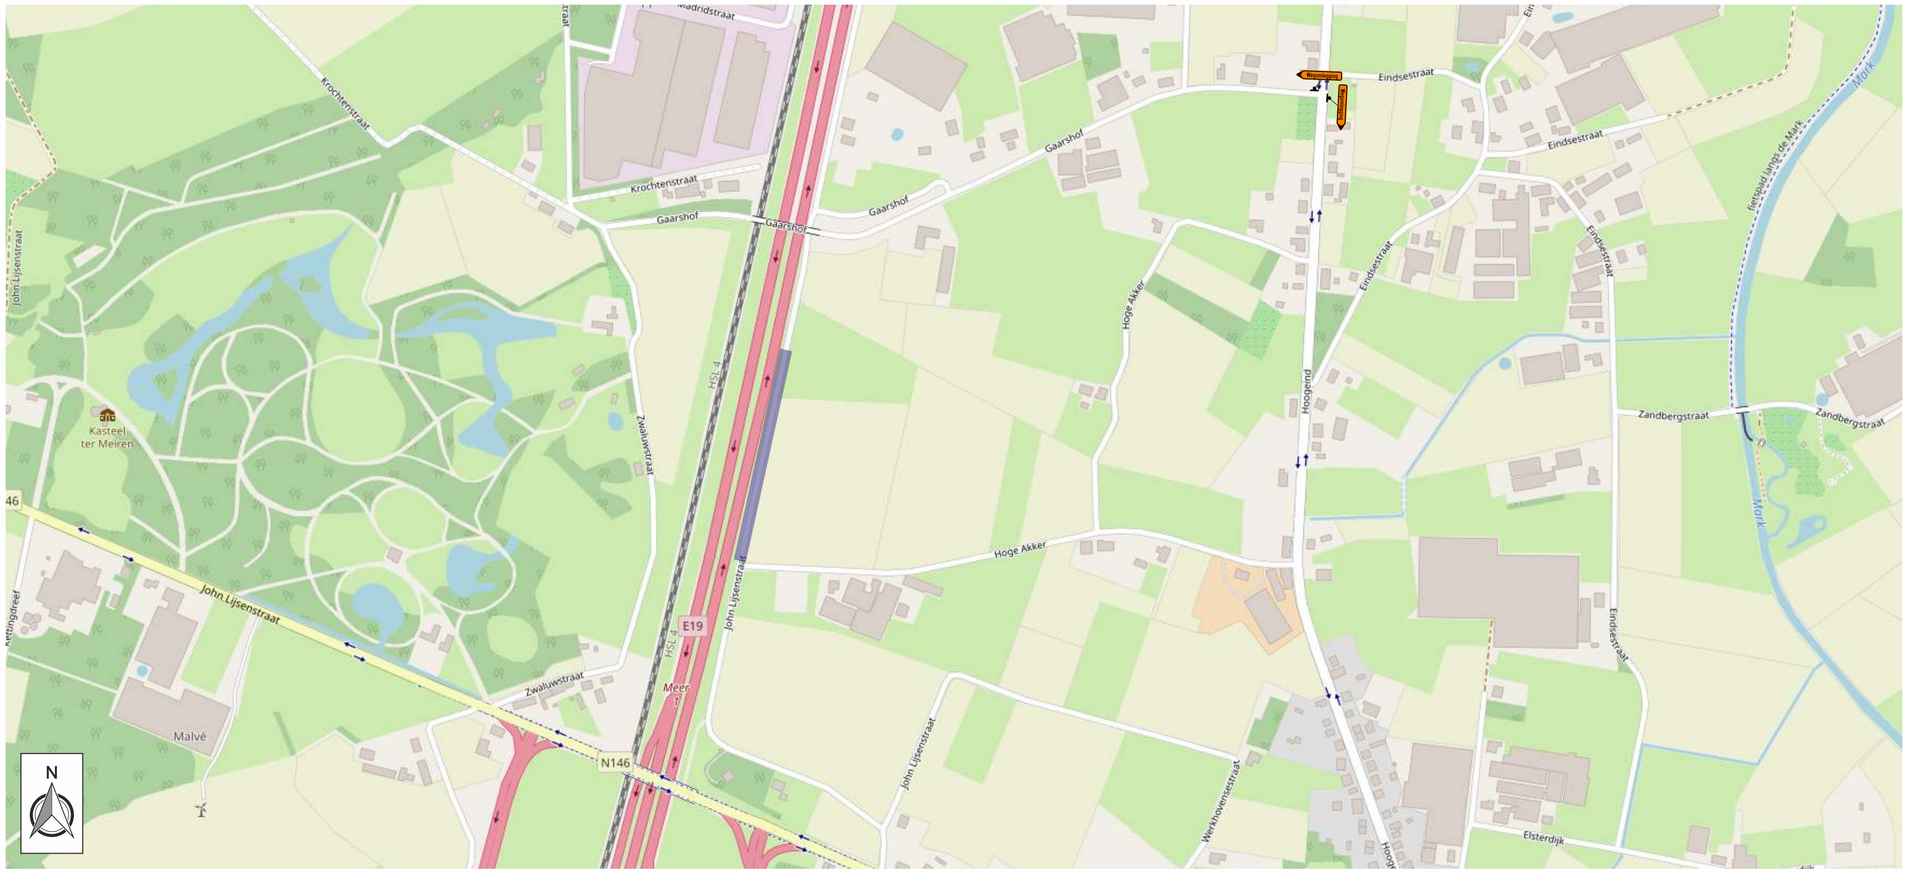

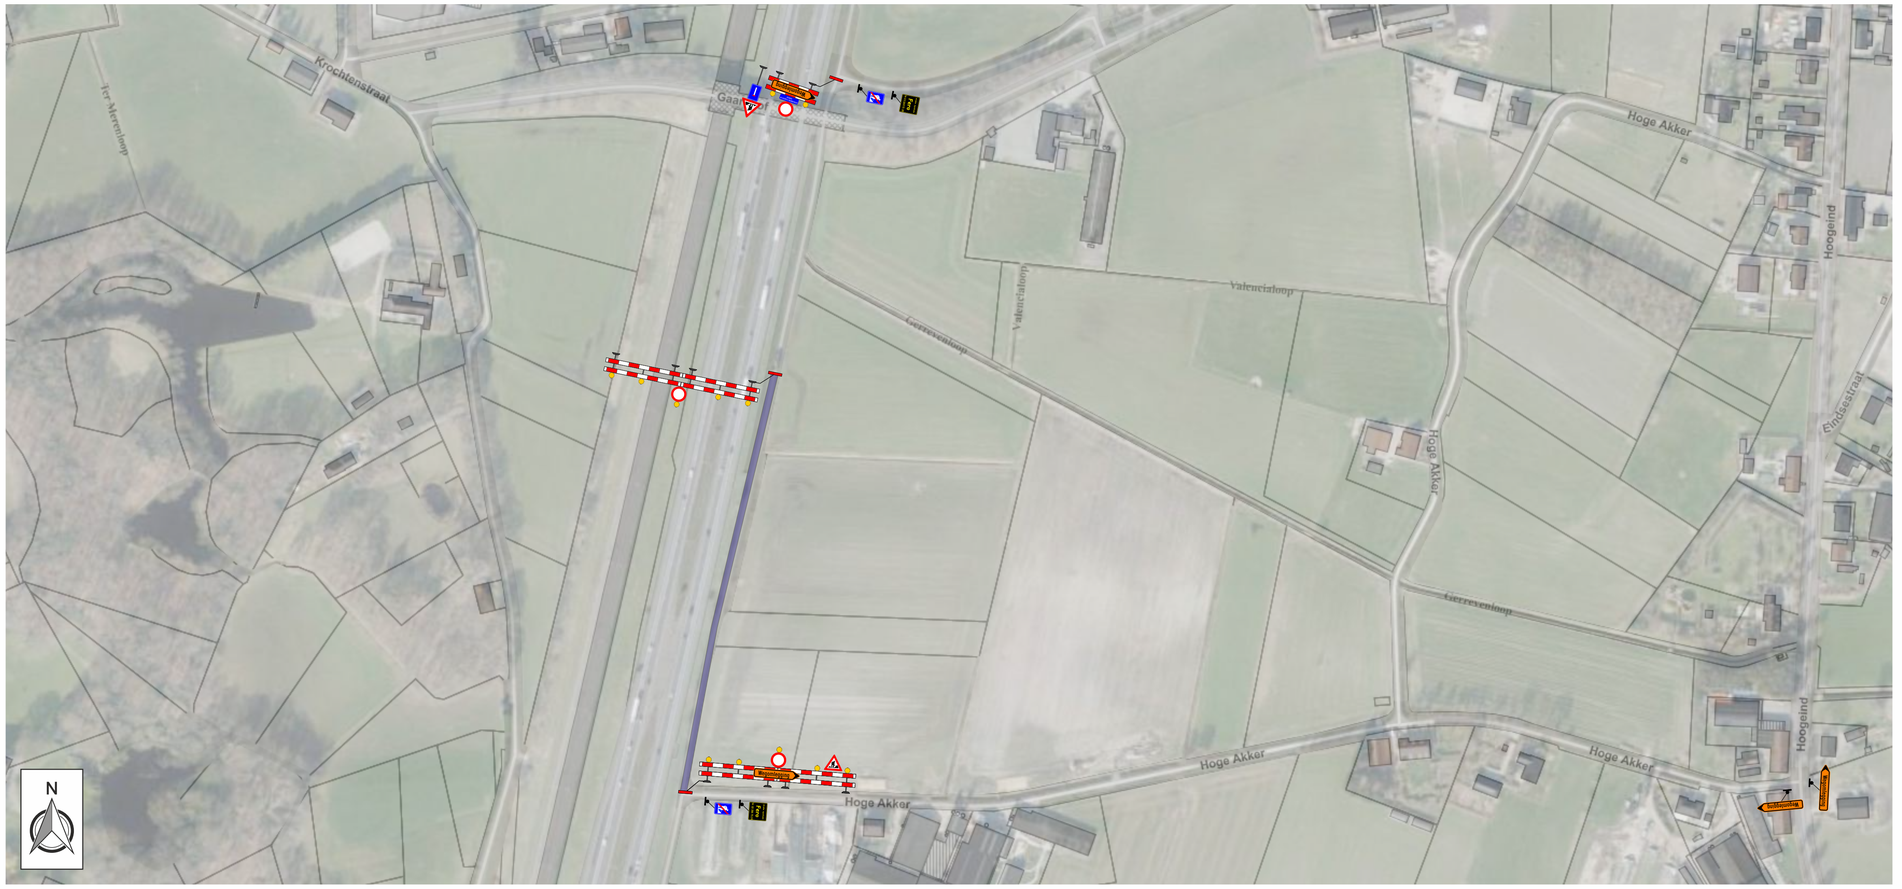

ENGIE

Hoogstraten

Hoge Akker

Signalisatieplan - Afsluiting

Formaat	Datum	Plannummer	Index
A1	04/11/2022	F22-2718-01	A

Gezien en goedgekeurd

/ /2022

Index	Datum	Omschrijving	Tekenaar
A	04/11/22	Ontwerp	CGS
Verantwoordelijke			MDK

Opgemaakt en voorgesteld door

Fero

Jozef de Blockstraat 81
2830 Willebroek

Tel. – 03 288 75 28
Fax. – 03 288 75 77

Email – info@feronvbe
Web – www.feronvbe

Tijdelijke signalisatie – Studie en ontwerp – Mobiele werven – Rijbaanafscheiders – Technieken – Traffic software – Wegmarkering