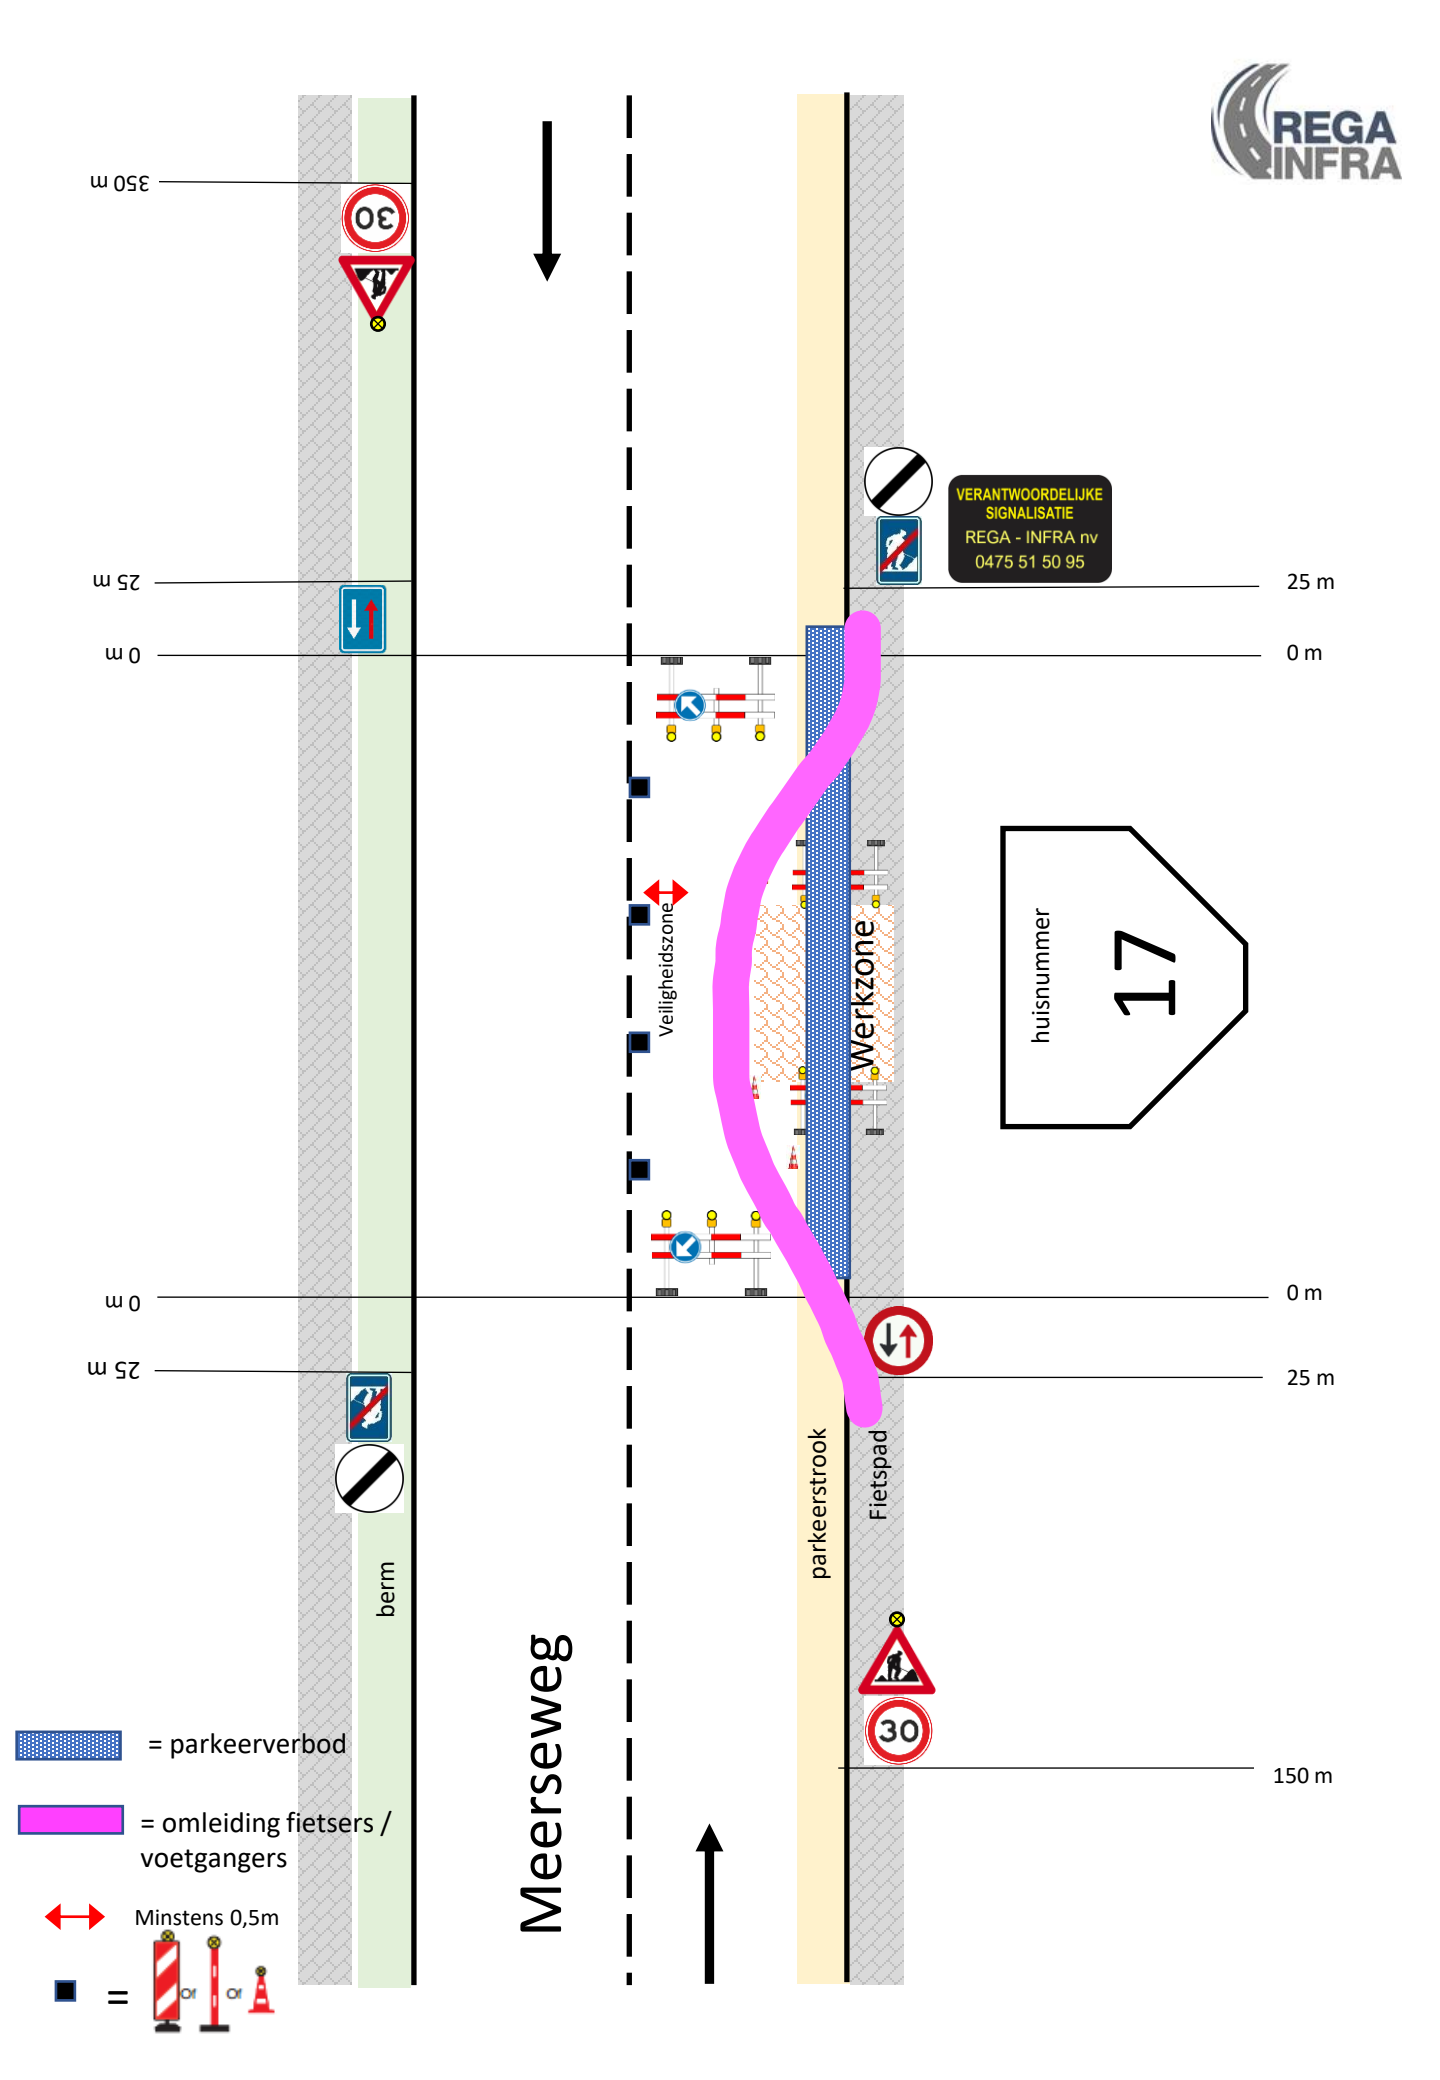

350 m
30
25 m
0 m
VERANTWOORDELIJKE SIGNALISATIE
REGA - INFRA nv
0475 51 50 95
25 m
0 m
Veiligheidszone
Werkzone
huisnummer
17
0 m
25 m
berm
parkeerstrook
Fietspad
Meerseweg
30
150 m
= parkeerverbod
= omleiding fietsers / voetgangers
Minstens 0,5m
=