



Bestaande signalisatie in Hoefijzer wegnemen:

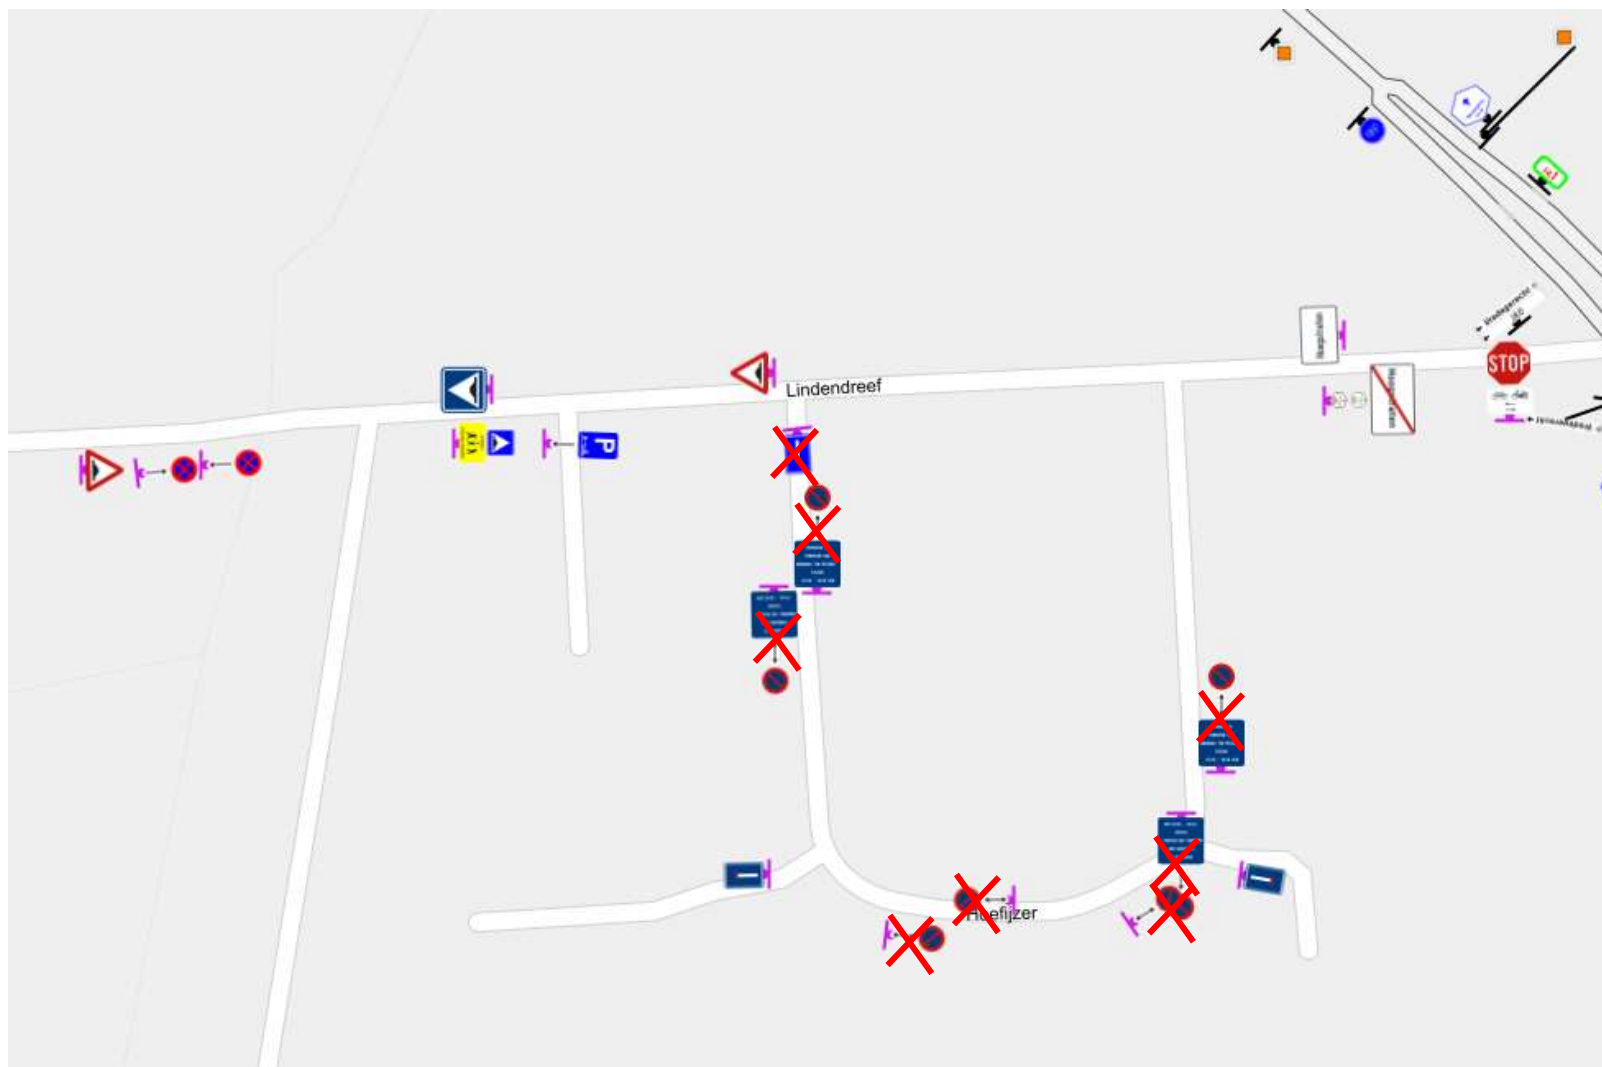

Alle borden en onderborden betreffende parkeerverbod én het bord 'doodlopend' bij het inrijden. (dat laatste hangt er volgens mij niet meer)

Nieuw te plaatsen signalisatie:

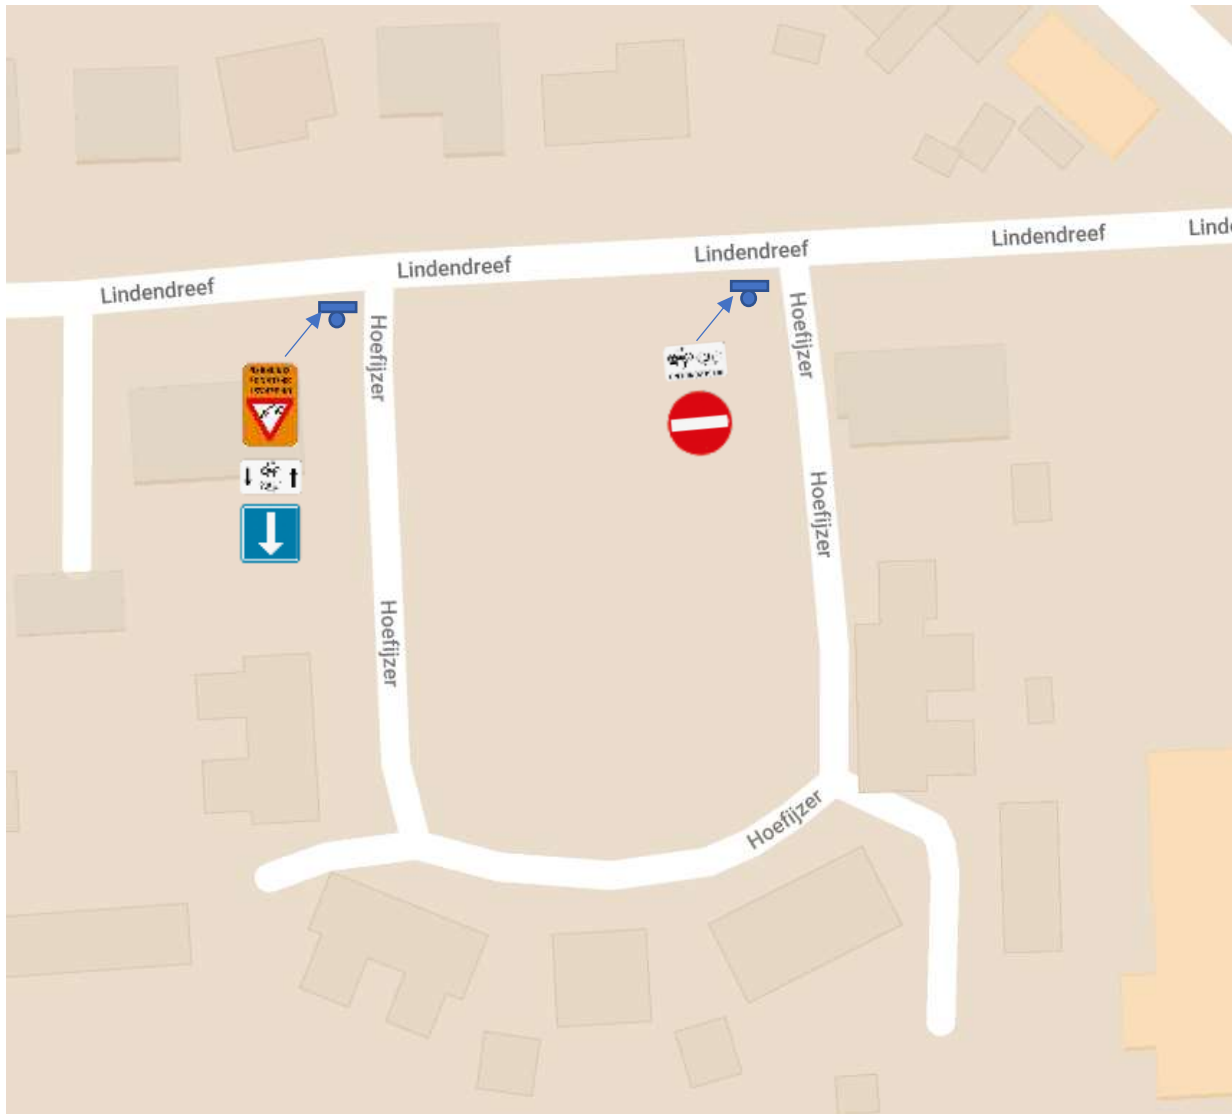

NIEUWE BORDEN		
F19		1x
C1		1x
M12		1x
M18		1x
(mag ook een soortgelijk bord zijn)		1x

Voorlopig geen borden C31a en b in de Lindendreef te plaatsen.

