


 = werken

 = parkeerverbod

HOO J. Van Aperenstraat 19

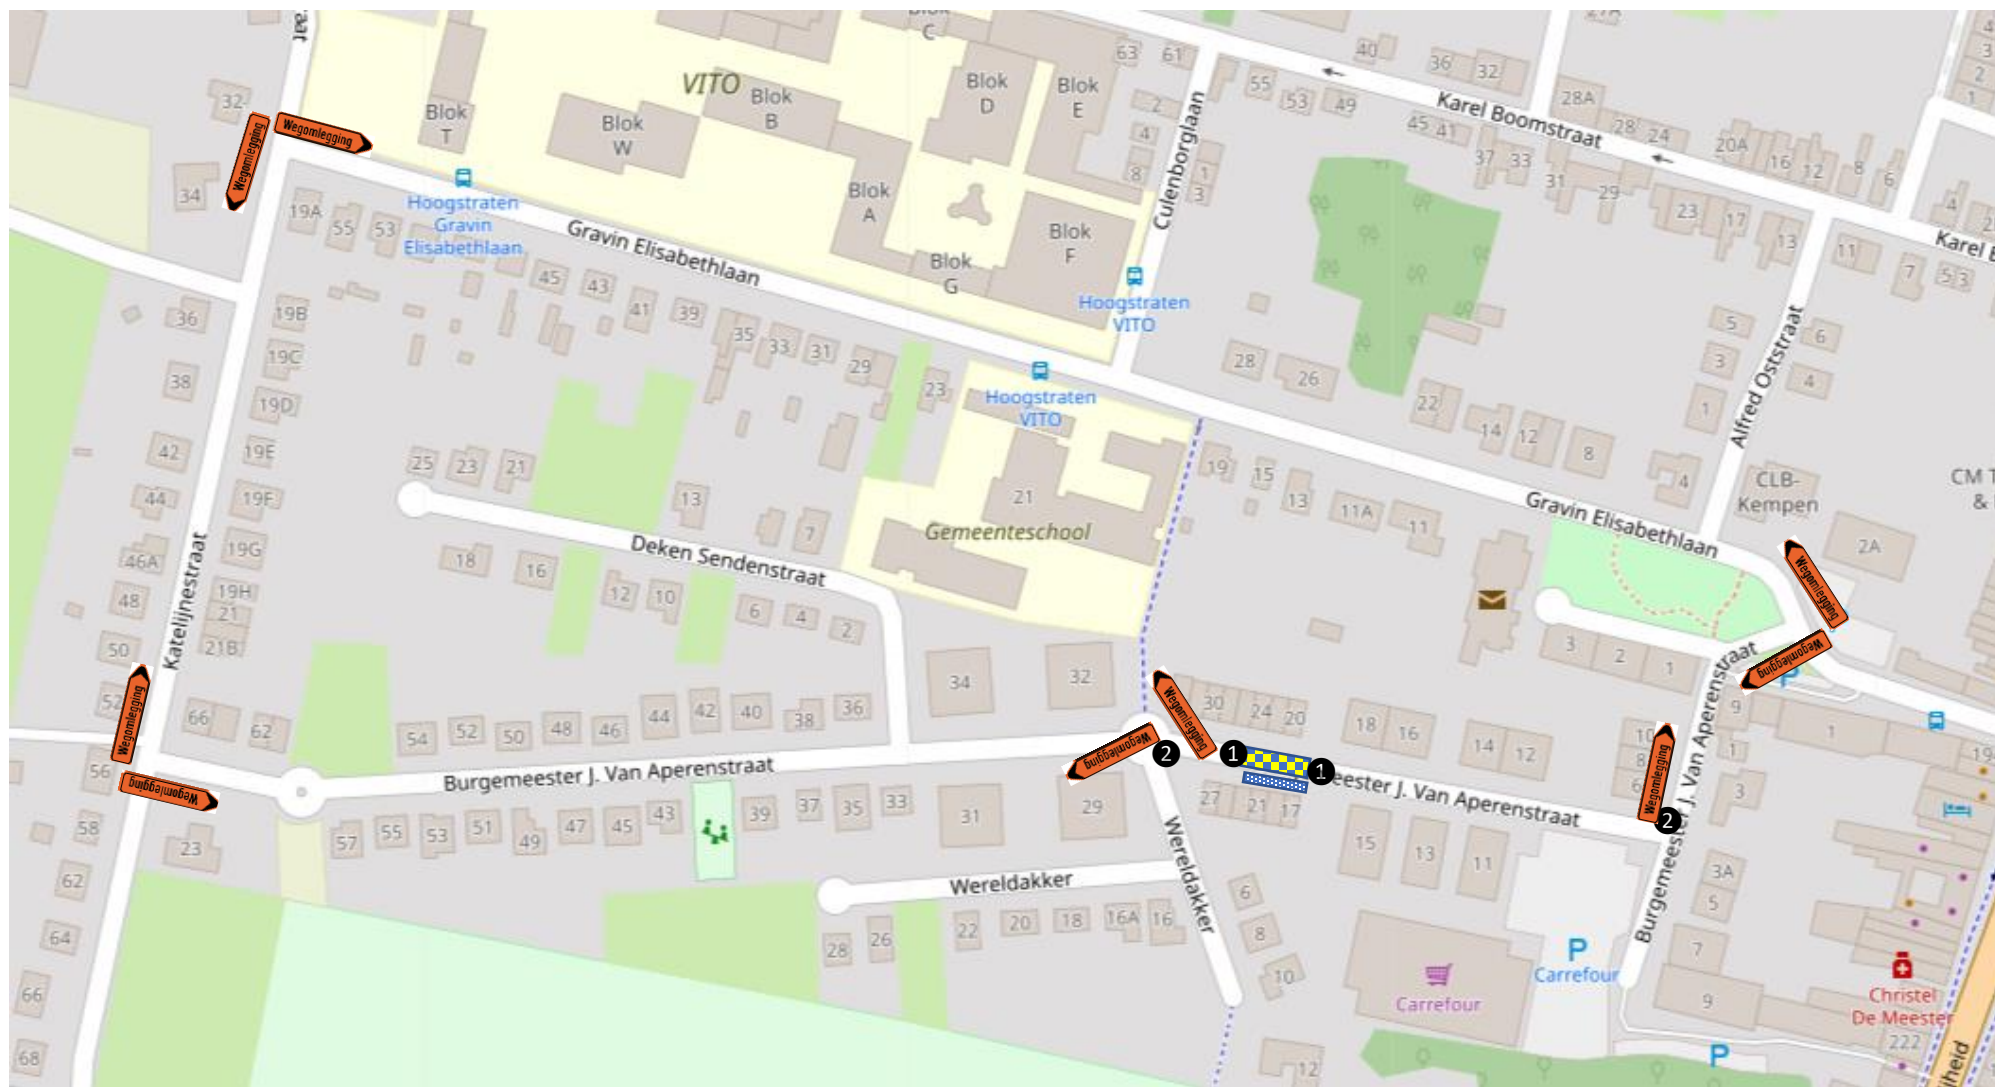

1 Barelen met A31  en C3  + dagslapers (volledig afgesloten)

2 Bareel met A31  en C3  en F45 a  of b  of c + onderbord

UITGEZONDERS
PLAATSELIJK VERKEER