


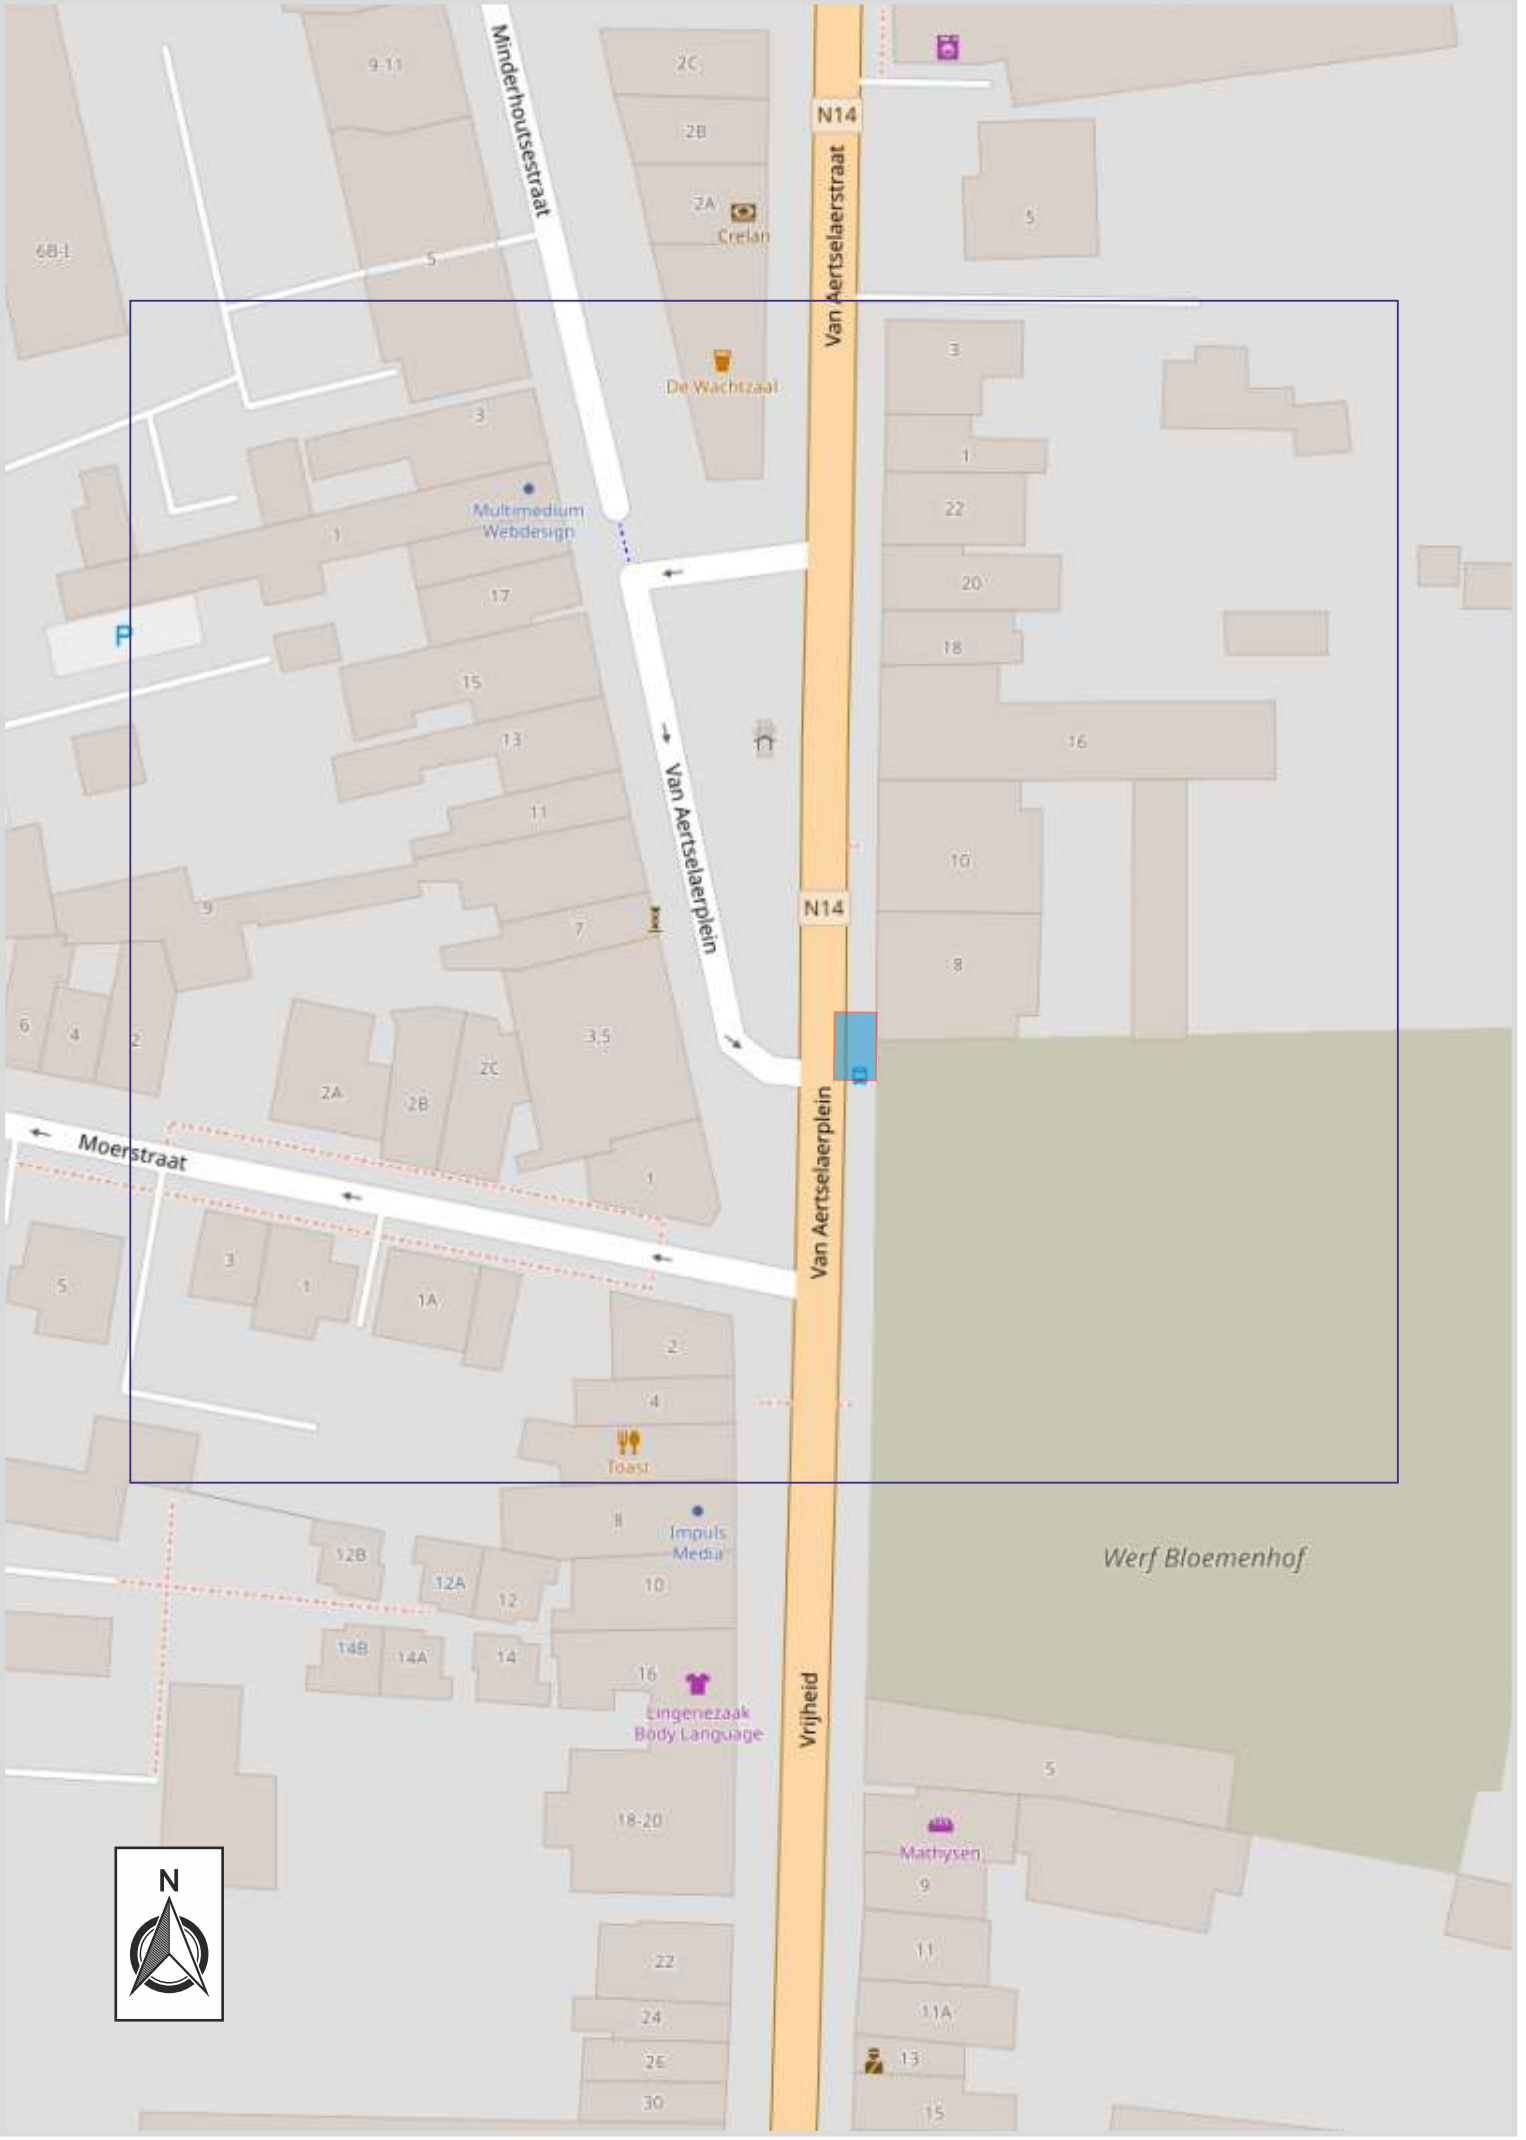

O.M.V. NATIE

Klant	Klant referentie
---	---

HOOGSTRATEN

Van Aertselaerplein

Signalisatieplan

Formaat	Datum	Plannummer	Index
A1	20/05/2025	P25-02171-01	B

Index	Datum	Omschrijving	Opmerking	Tekenaar
A	16/05/25	Ontwerp		BJS
B	20/05/25	Aanpassing		BJS
Verantwoordelijke				EDE