


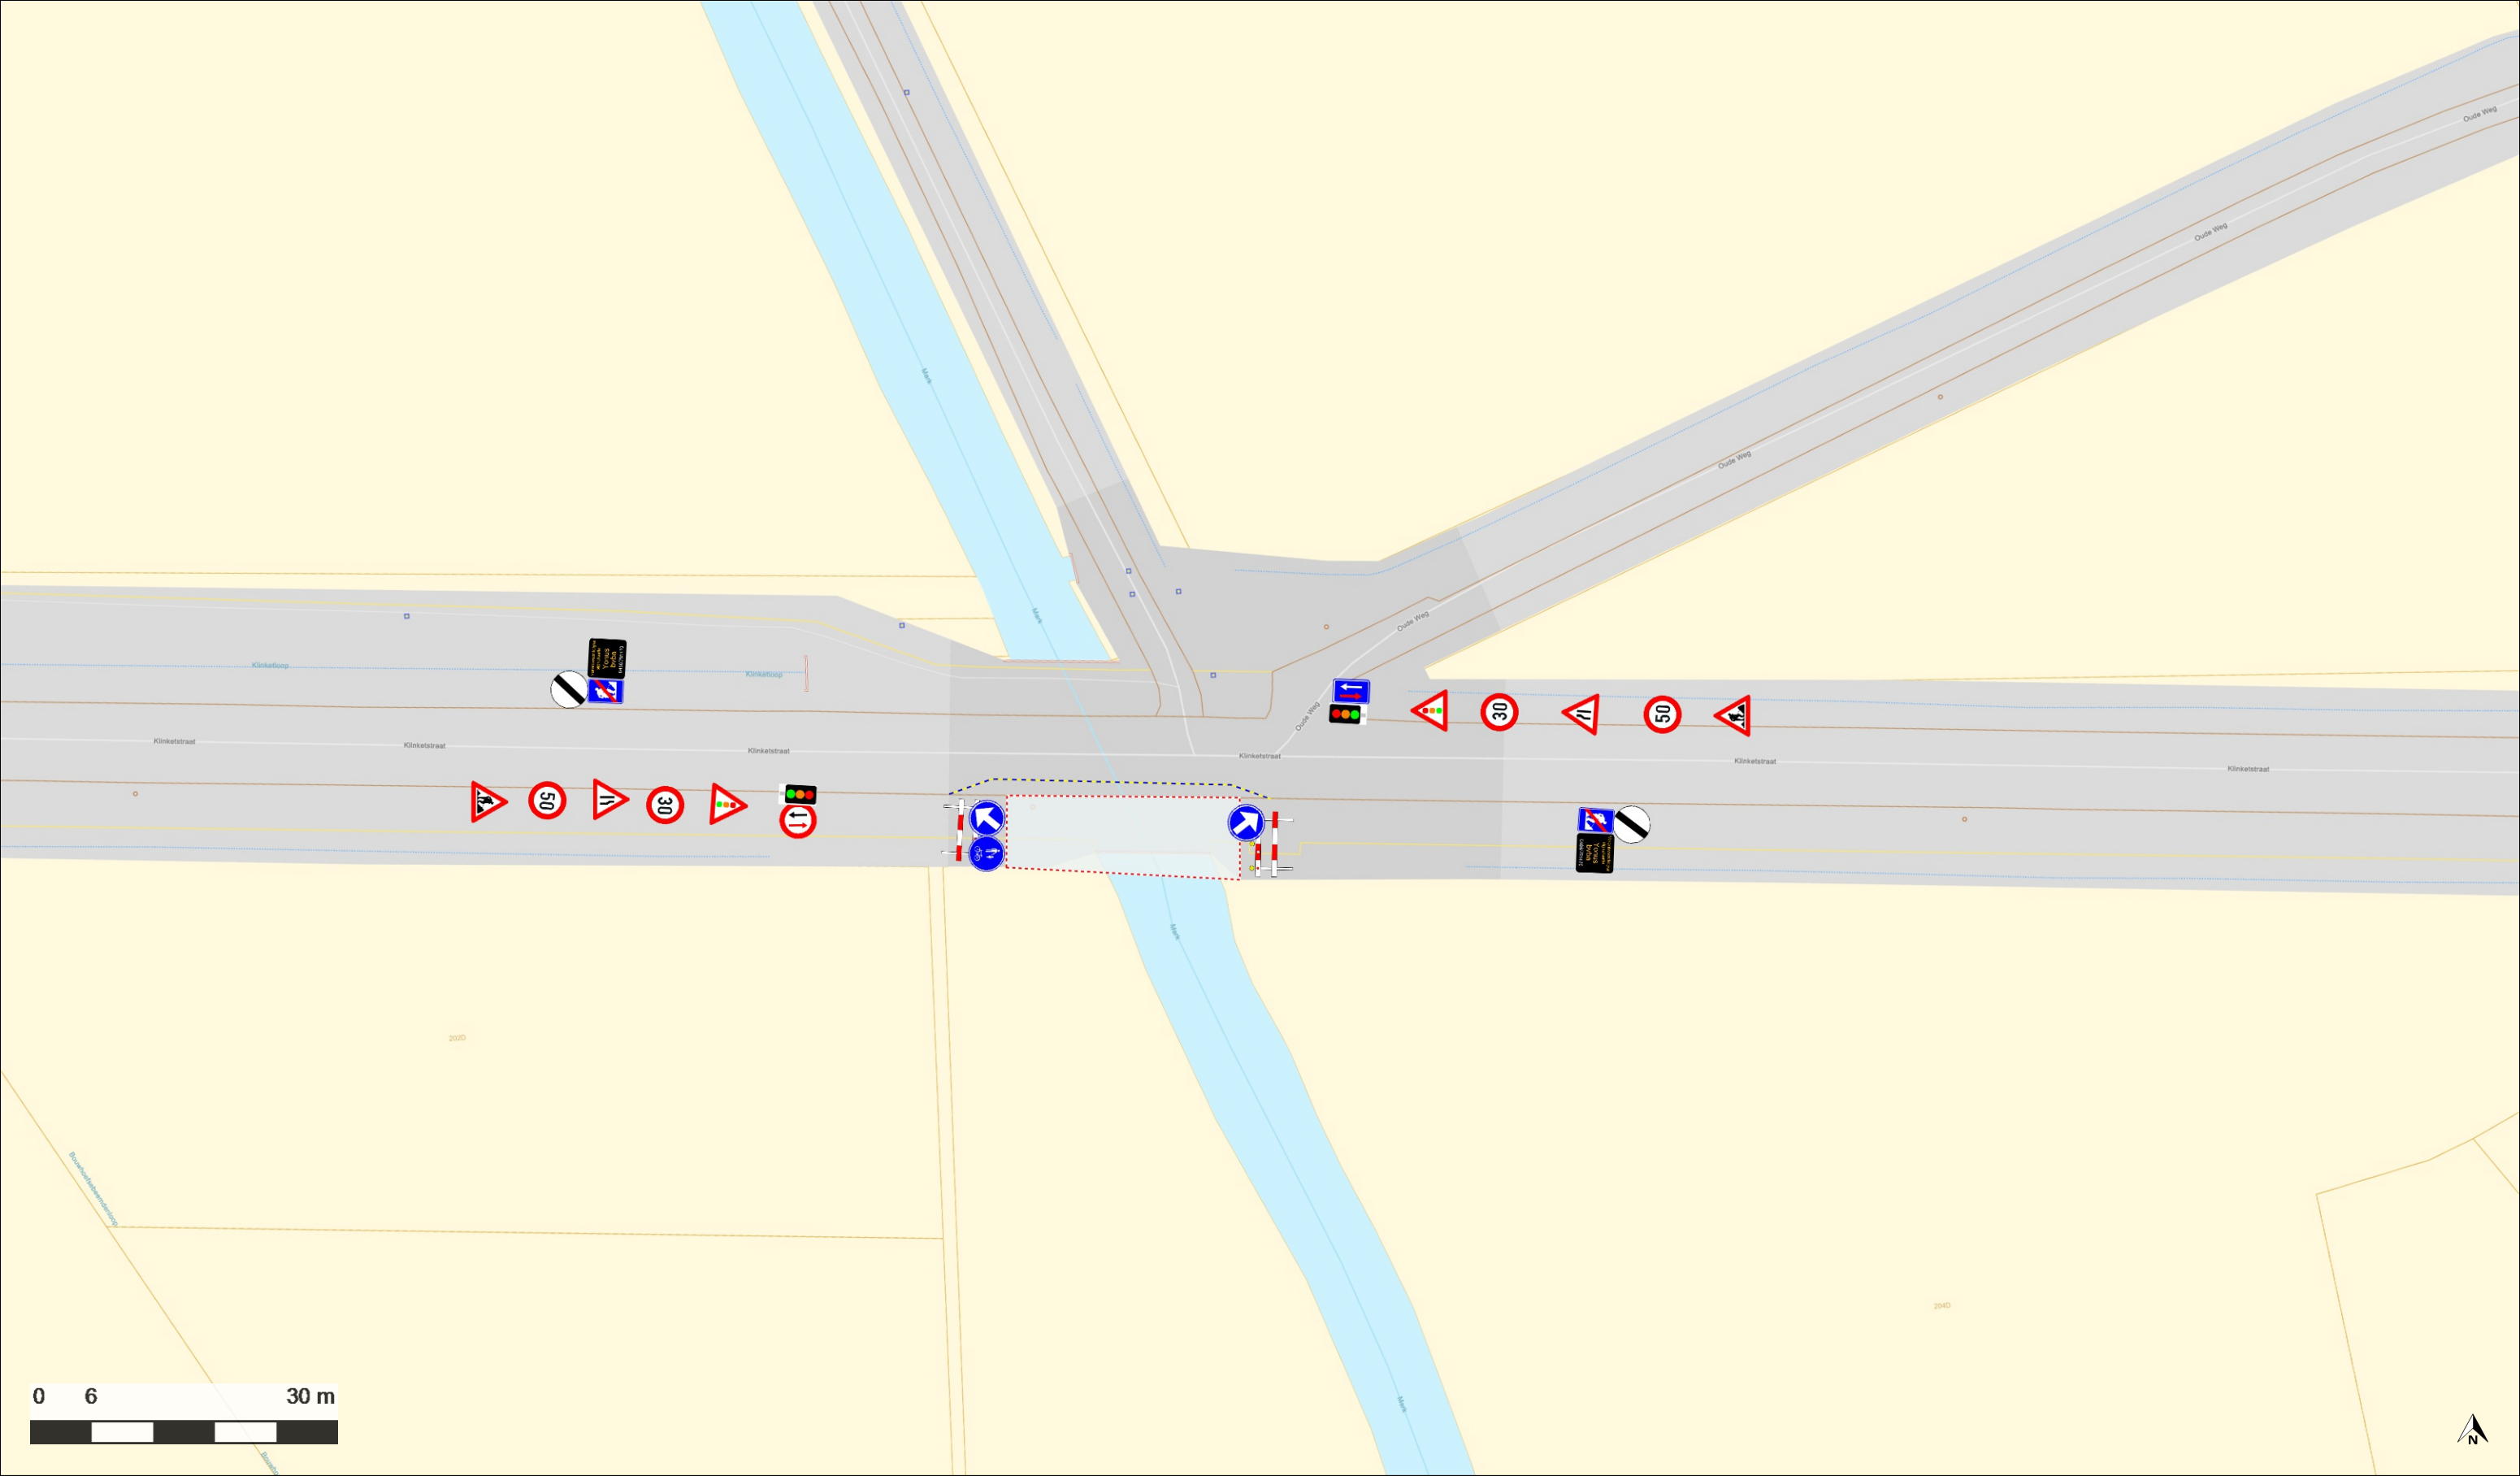

 Rozenstraat 157 A • B-9160 Lokeren • M +32 486 795 170 BTW BE0448.633.512 • www.yonusbvba.be	WERF: E1732 - HOOGSTRATEN KLINKETSTRAAT - gestuurde boring	INNAME: berm/ fietspad / rijbaan
	ADRES: HOOGSTRATEN KLINKETSTRAAT	ONDERWERP: Werken iov Fluvius; te maken gestuurde boring thv de brug
	DOSSIER NUMMER: 20334709	WERF VERANTW.: BILAL OZBUGDAY
	DATUM PLAN: 4/03/2026	VERANTW. SIGNALISATIE: AYSE OZBUGDAY