



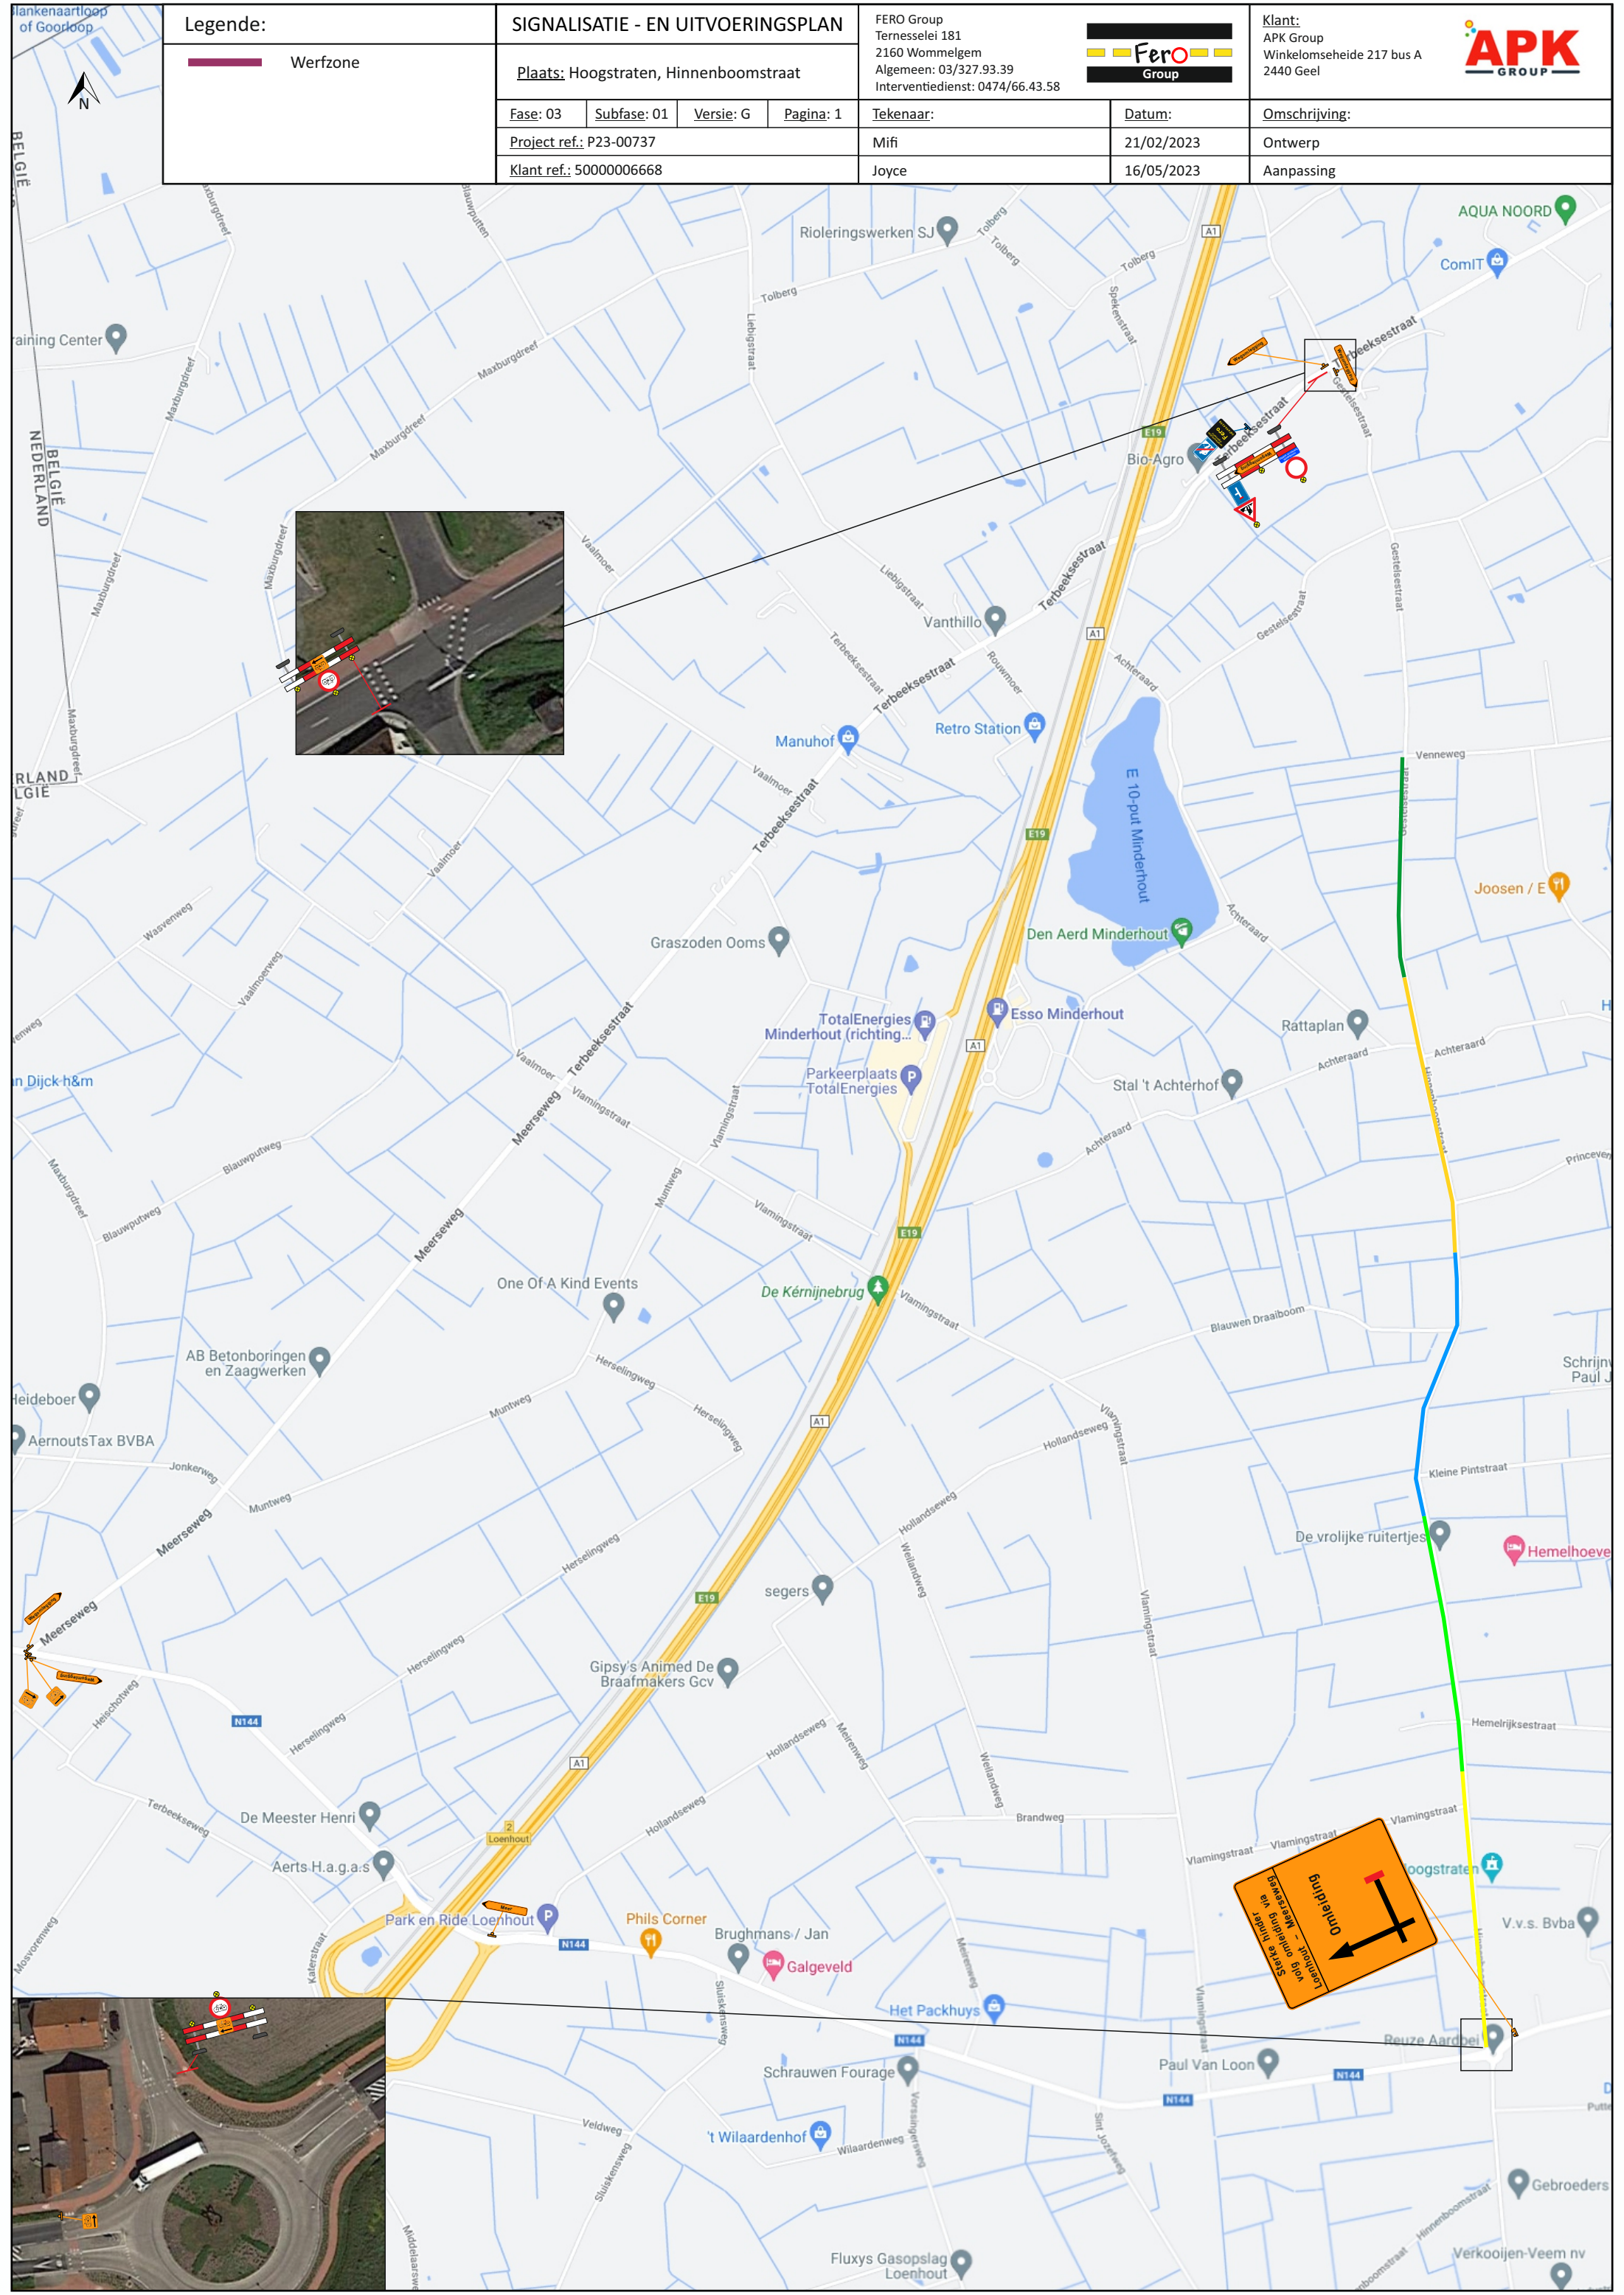


Legende:		SIGNALISATIE - EN UITVOERINGSPLAN				FERO Group Ternesseelei 181 2160 Wommelgem Algemeen: 03/327.93.39 Interventiedienst: 0474/66.43.58		Klant: APK Group Winkelomseide 217 bus A 2440 Geel
Werfzone		Plaats: Hoogstraten, Hinnenboomstraat				Tekenaar:		Omschrijving:
		Fase: 03	Subfase: 01	Versie: G	Pagina: 1	Mifi		Ontwerp
		Project ref.: P23-00737				Joyce		Aanpassing
		Klant ref.: 50000006668				Datum: 21/02/2023		
						16/05/2023		


Legende: Werfzone	SIGNALISATIE - EN UITVOERINGSPLAN				Fero Group		Klant: APK Group Winkelomseide 217 bus A 2440 Geel
	Plaats: Hoogstraten, Hinnenboomstraat				Tekenaar:		Omschrijving:
	Fase: 03	Subfase: 01	Versie: G	Pagina: 3	Datum:		Ontwerp
	Project ref.: P23-00737				Joyce		Aanpassing
Klant ref.: 50000006668				16/05/2023			

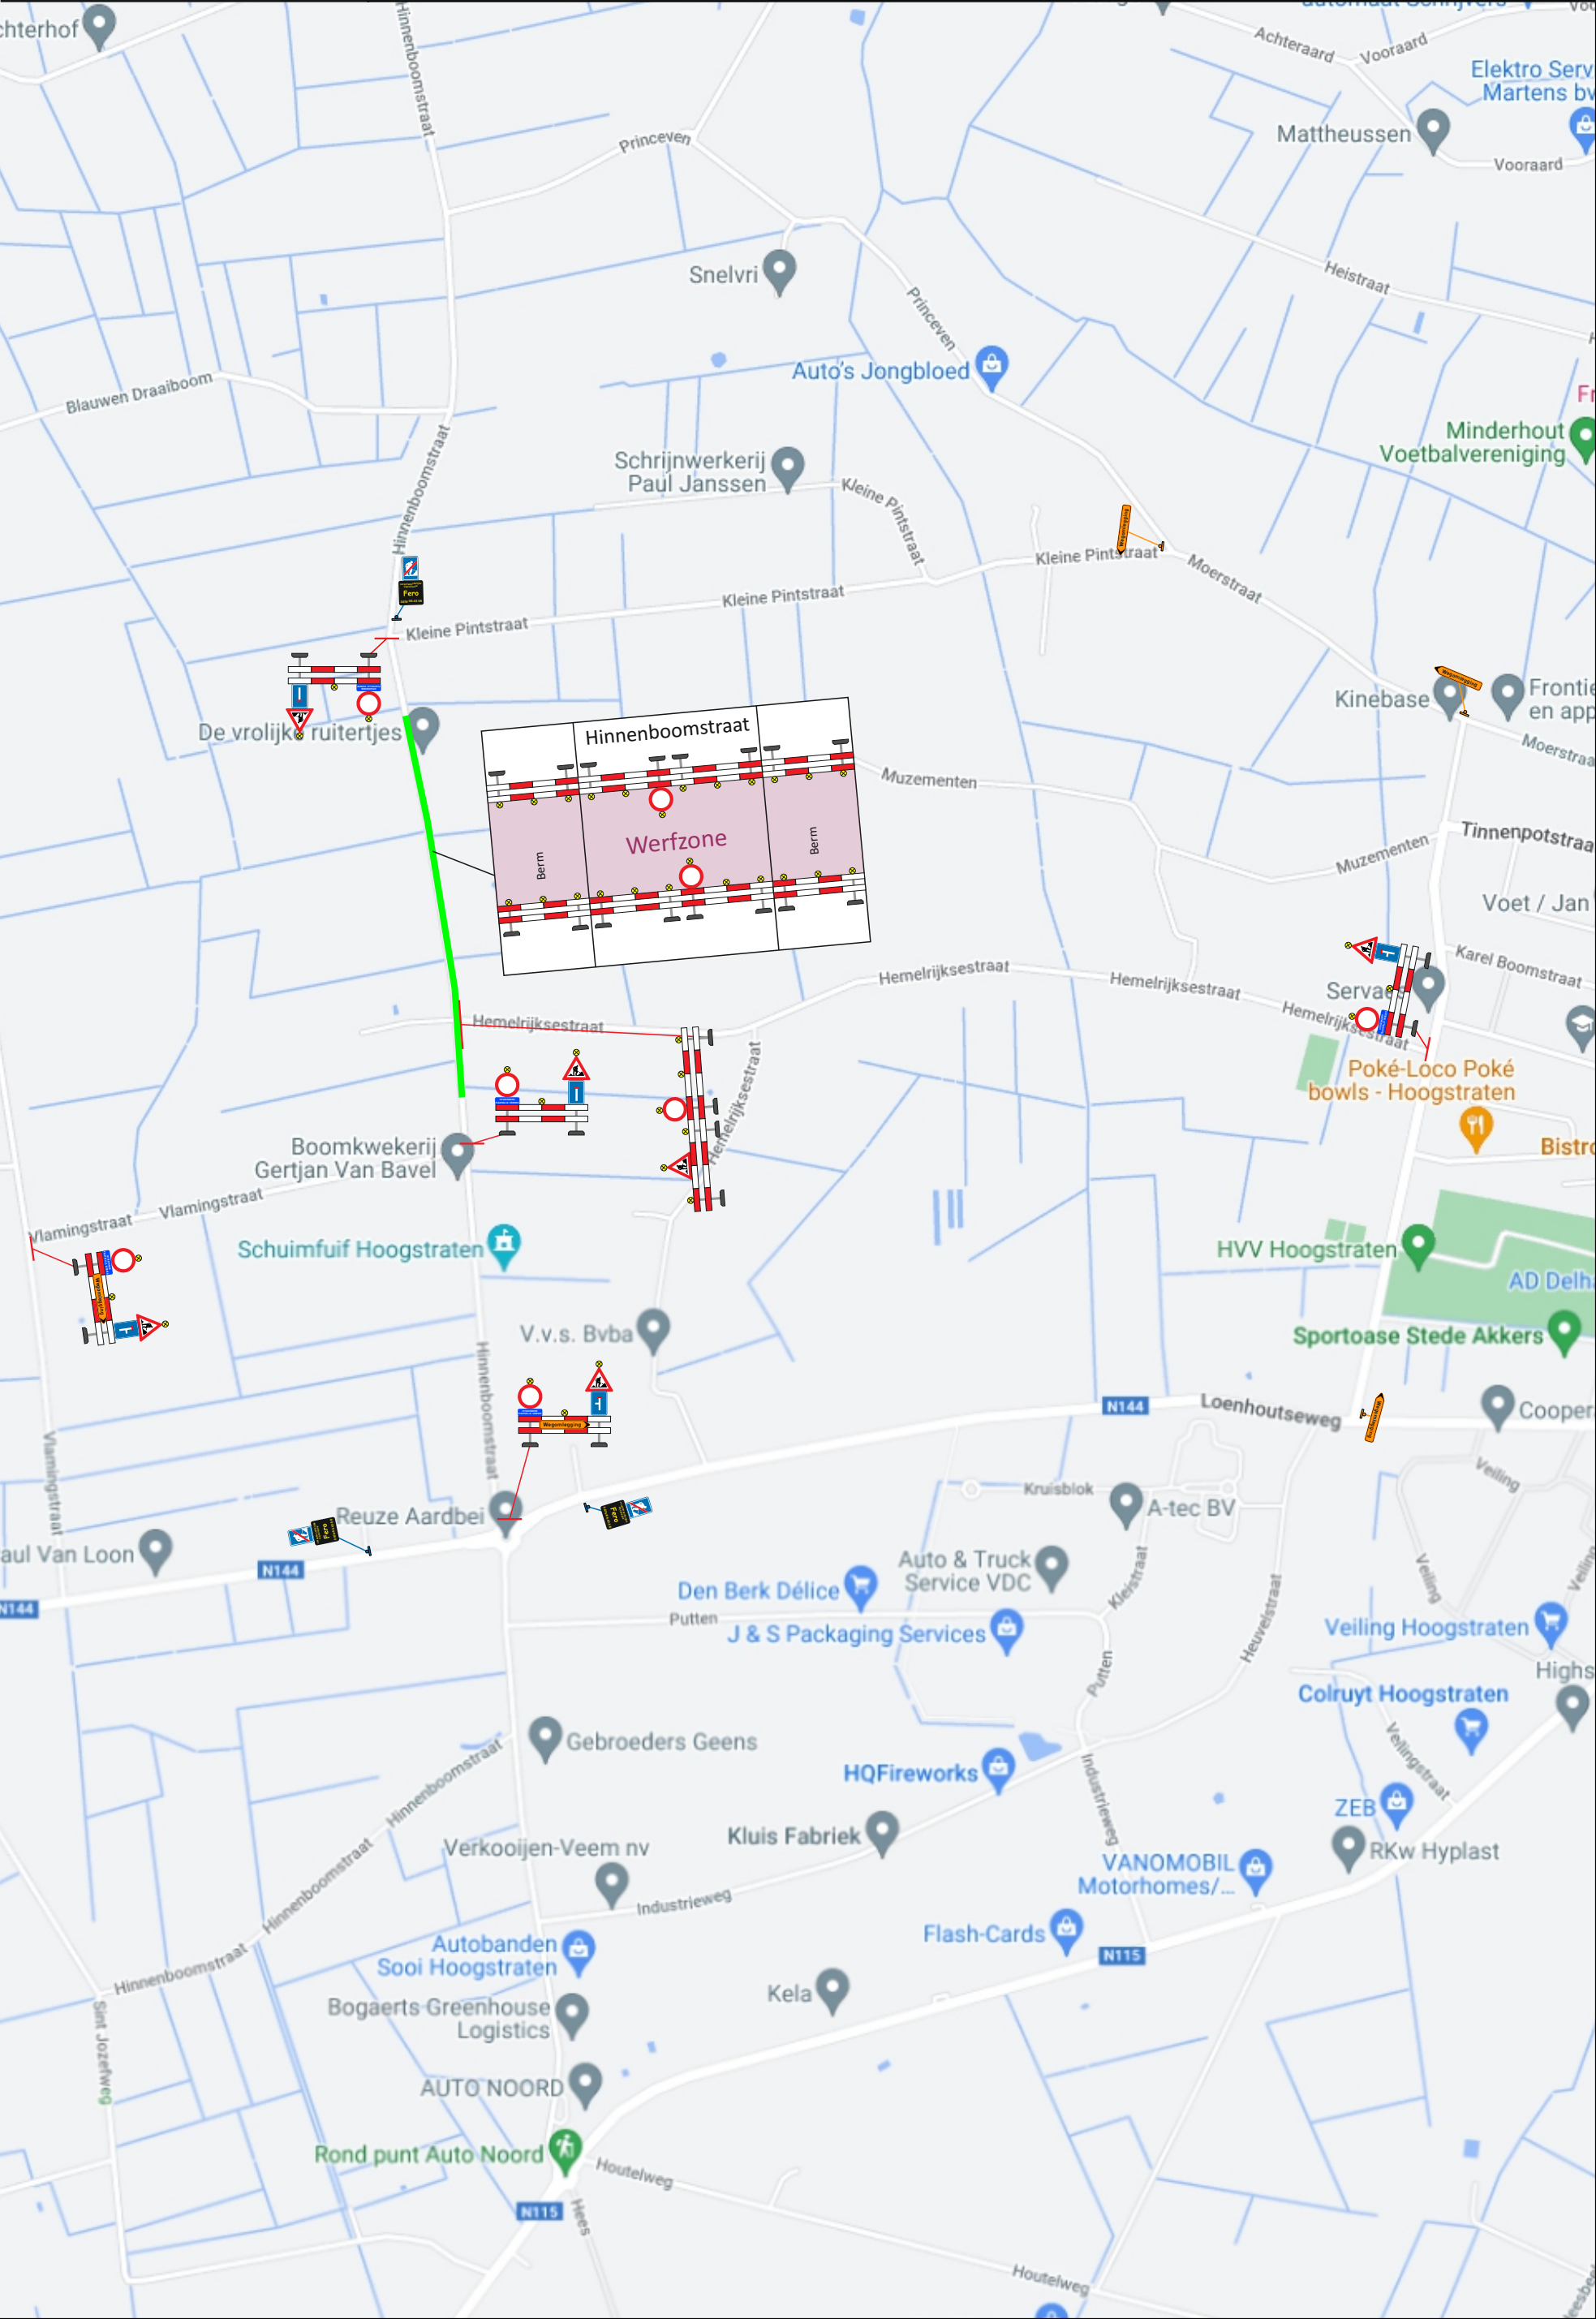

Legende: Werfzone	SIGNALISATIE - EN UITVOERINGSPLAN				Fero Group		Klant: APK Group Winkelomseide 217 bus A 2440 Geel
	Plaats: Hoogstraten, Hinnenboomstraat				Tekenaar:		Omschrijving:
	Fase: 03	Subfase: 01	Versie: G	Pagina: 4	Datum:		Ontwerp
	Project ref.: P23-00737				Joyce		Aanpassing
Klant ref.: 50000006668				16/05/2023			

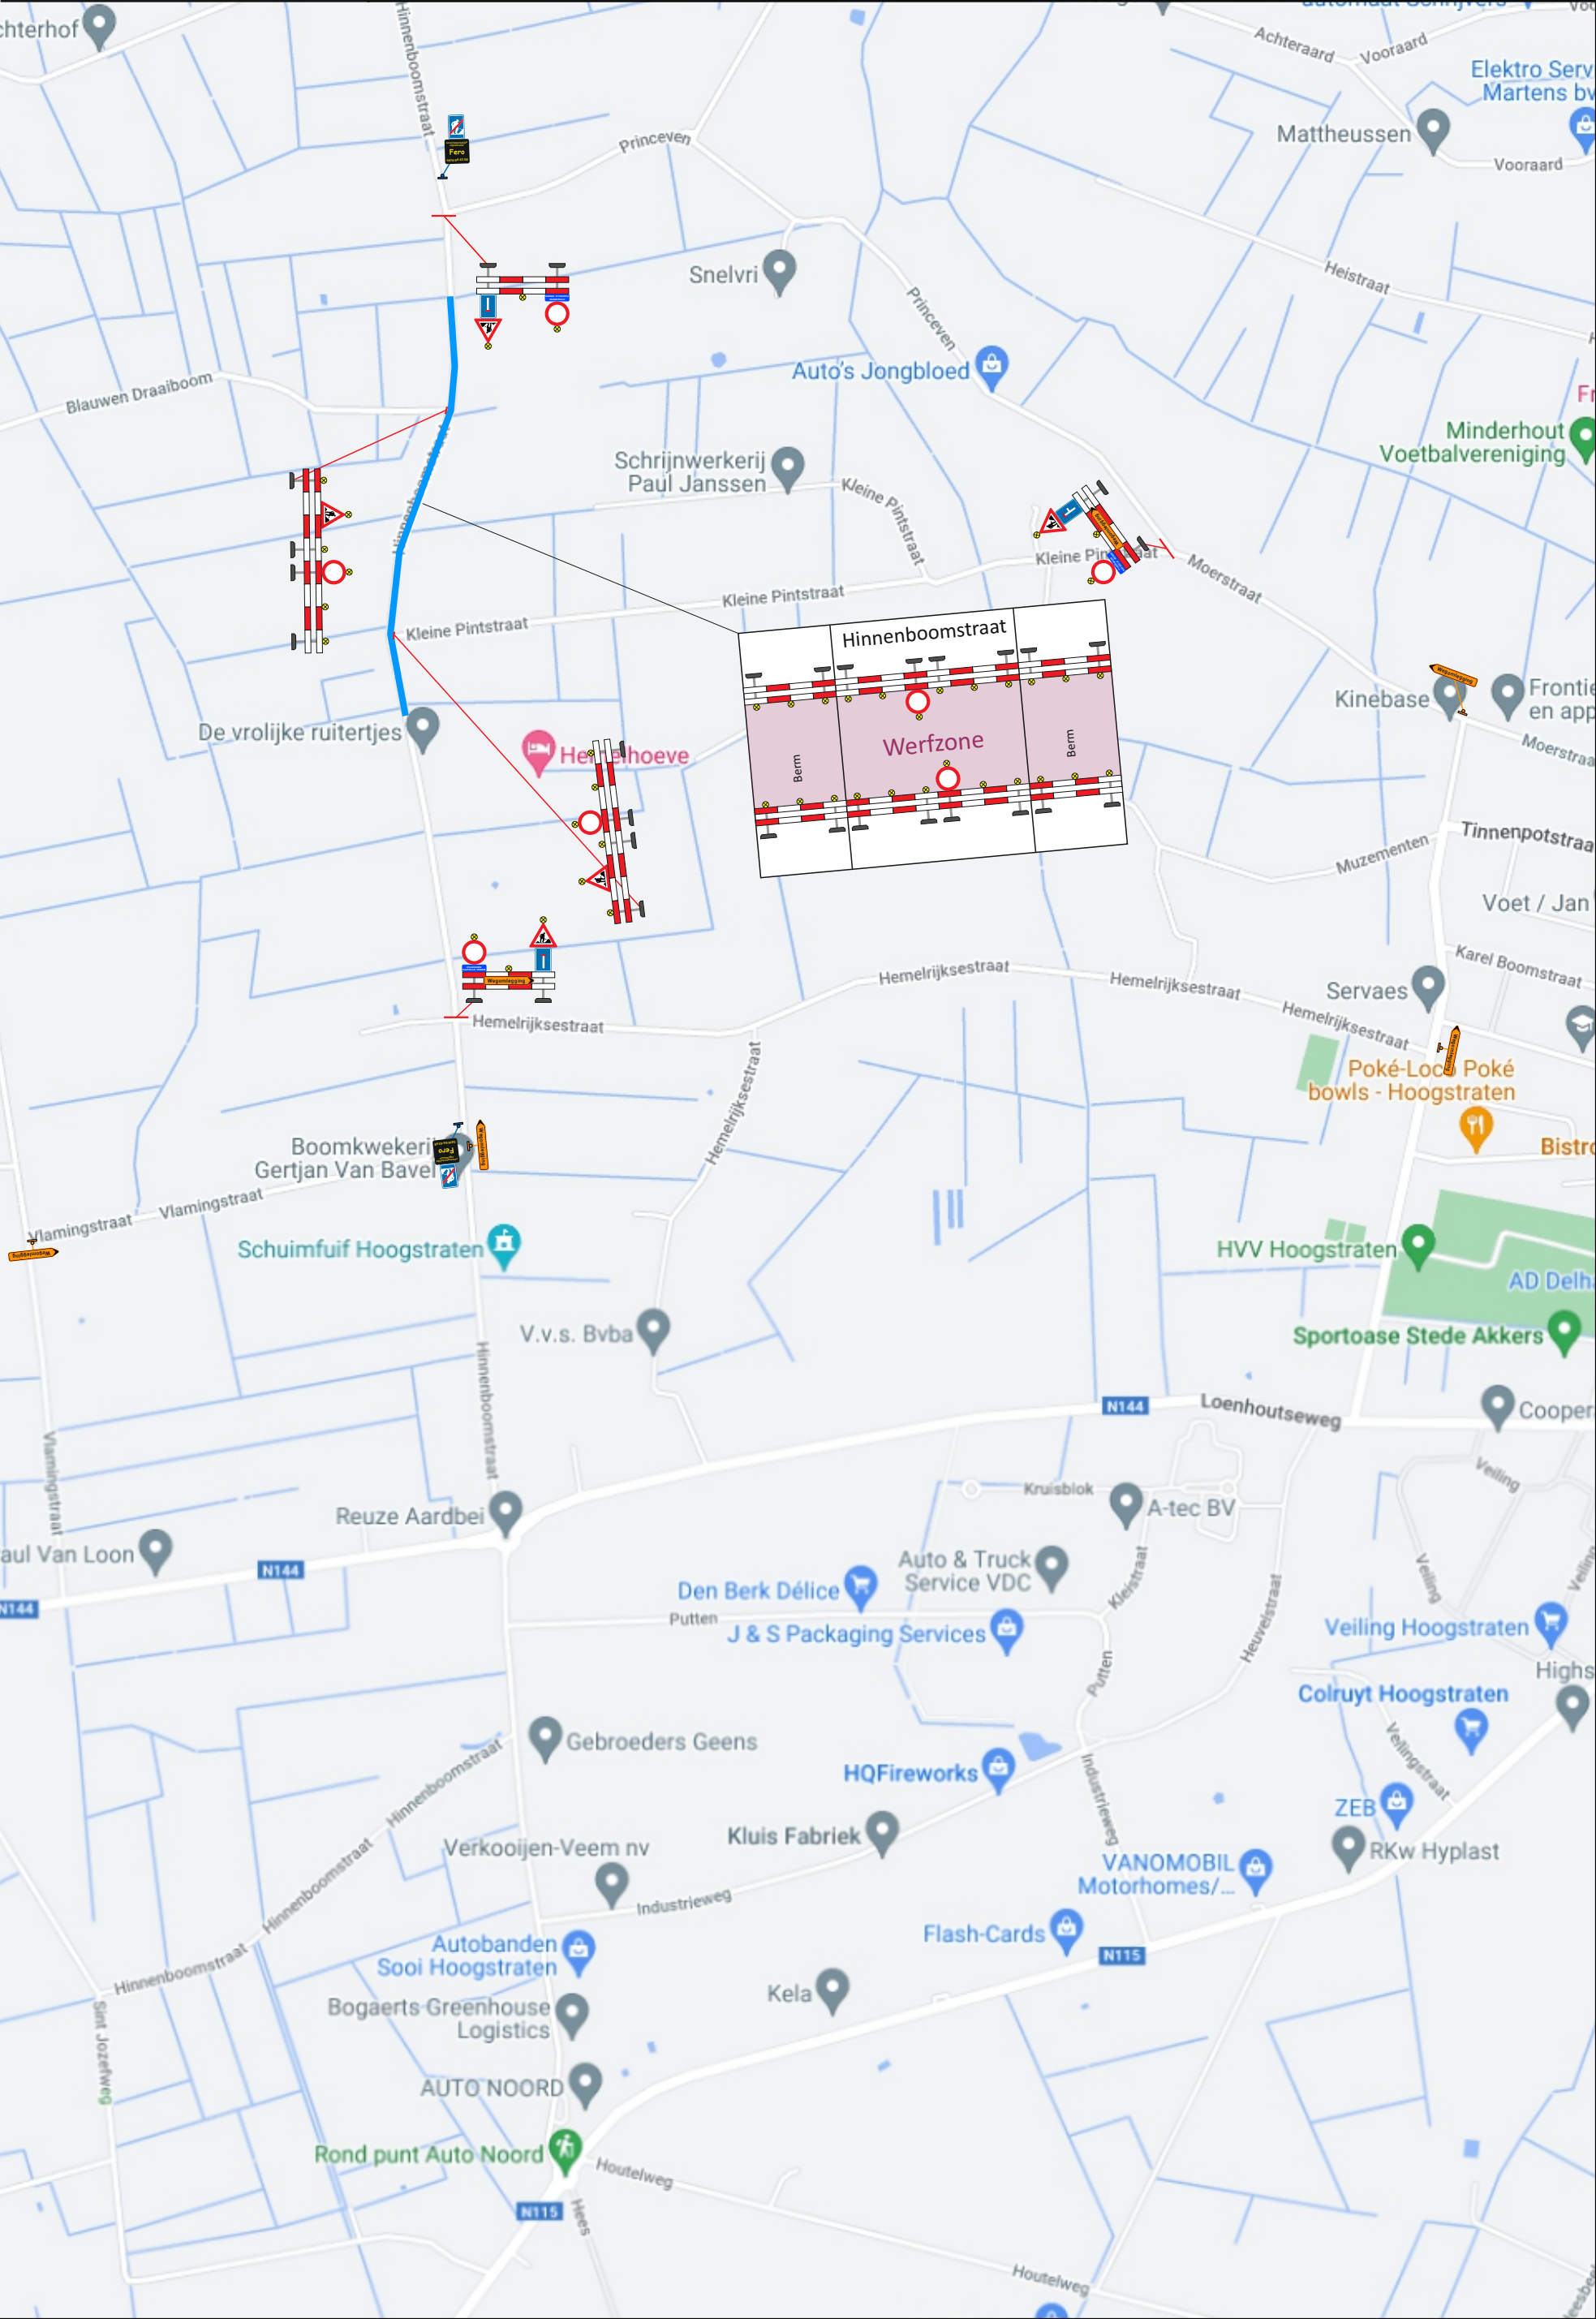

Legende: Werfzone	SIGNALISATIE - EN UITVOERINGSPLAN				Fero Group		Klant: APK Group Winkelomseide 217 bus A 2440 Geel
	Plaats: Hoogstraten, Hinnenboomstraat				Tekenaar:		Omschrijving:
	Fase: 03	Subfase: 01	Versie: G	Pagina: 5	Mifi		Ontwerp
	Project ref.: P23-00737				Joyce		Aanpassing
Klant ref.: 50000006668				Datum: 21/02/2023		16/05/2023	

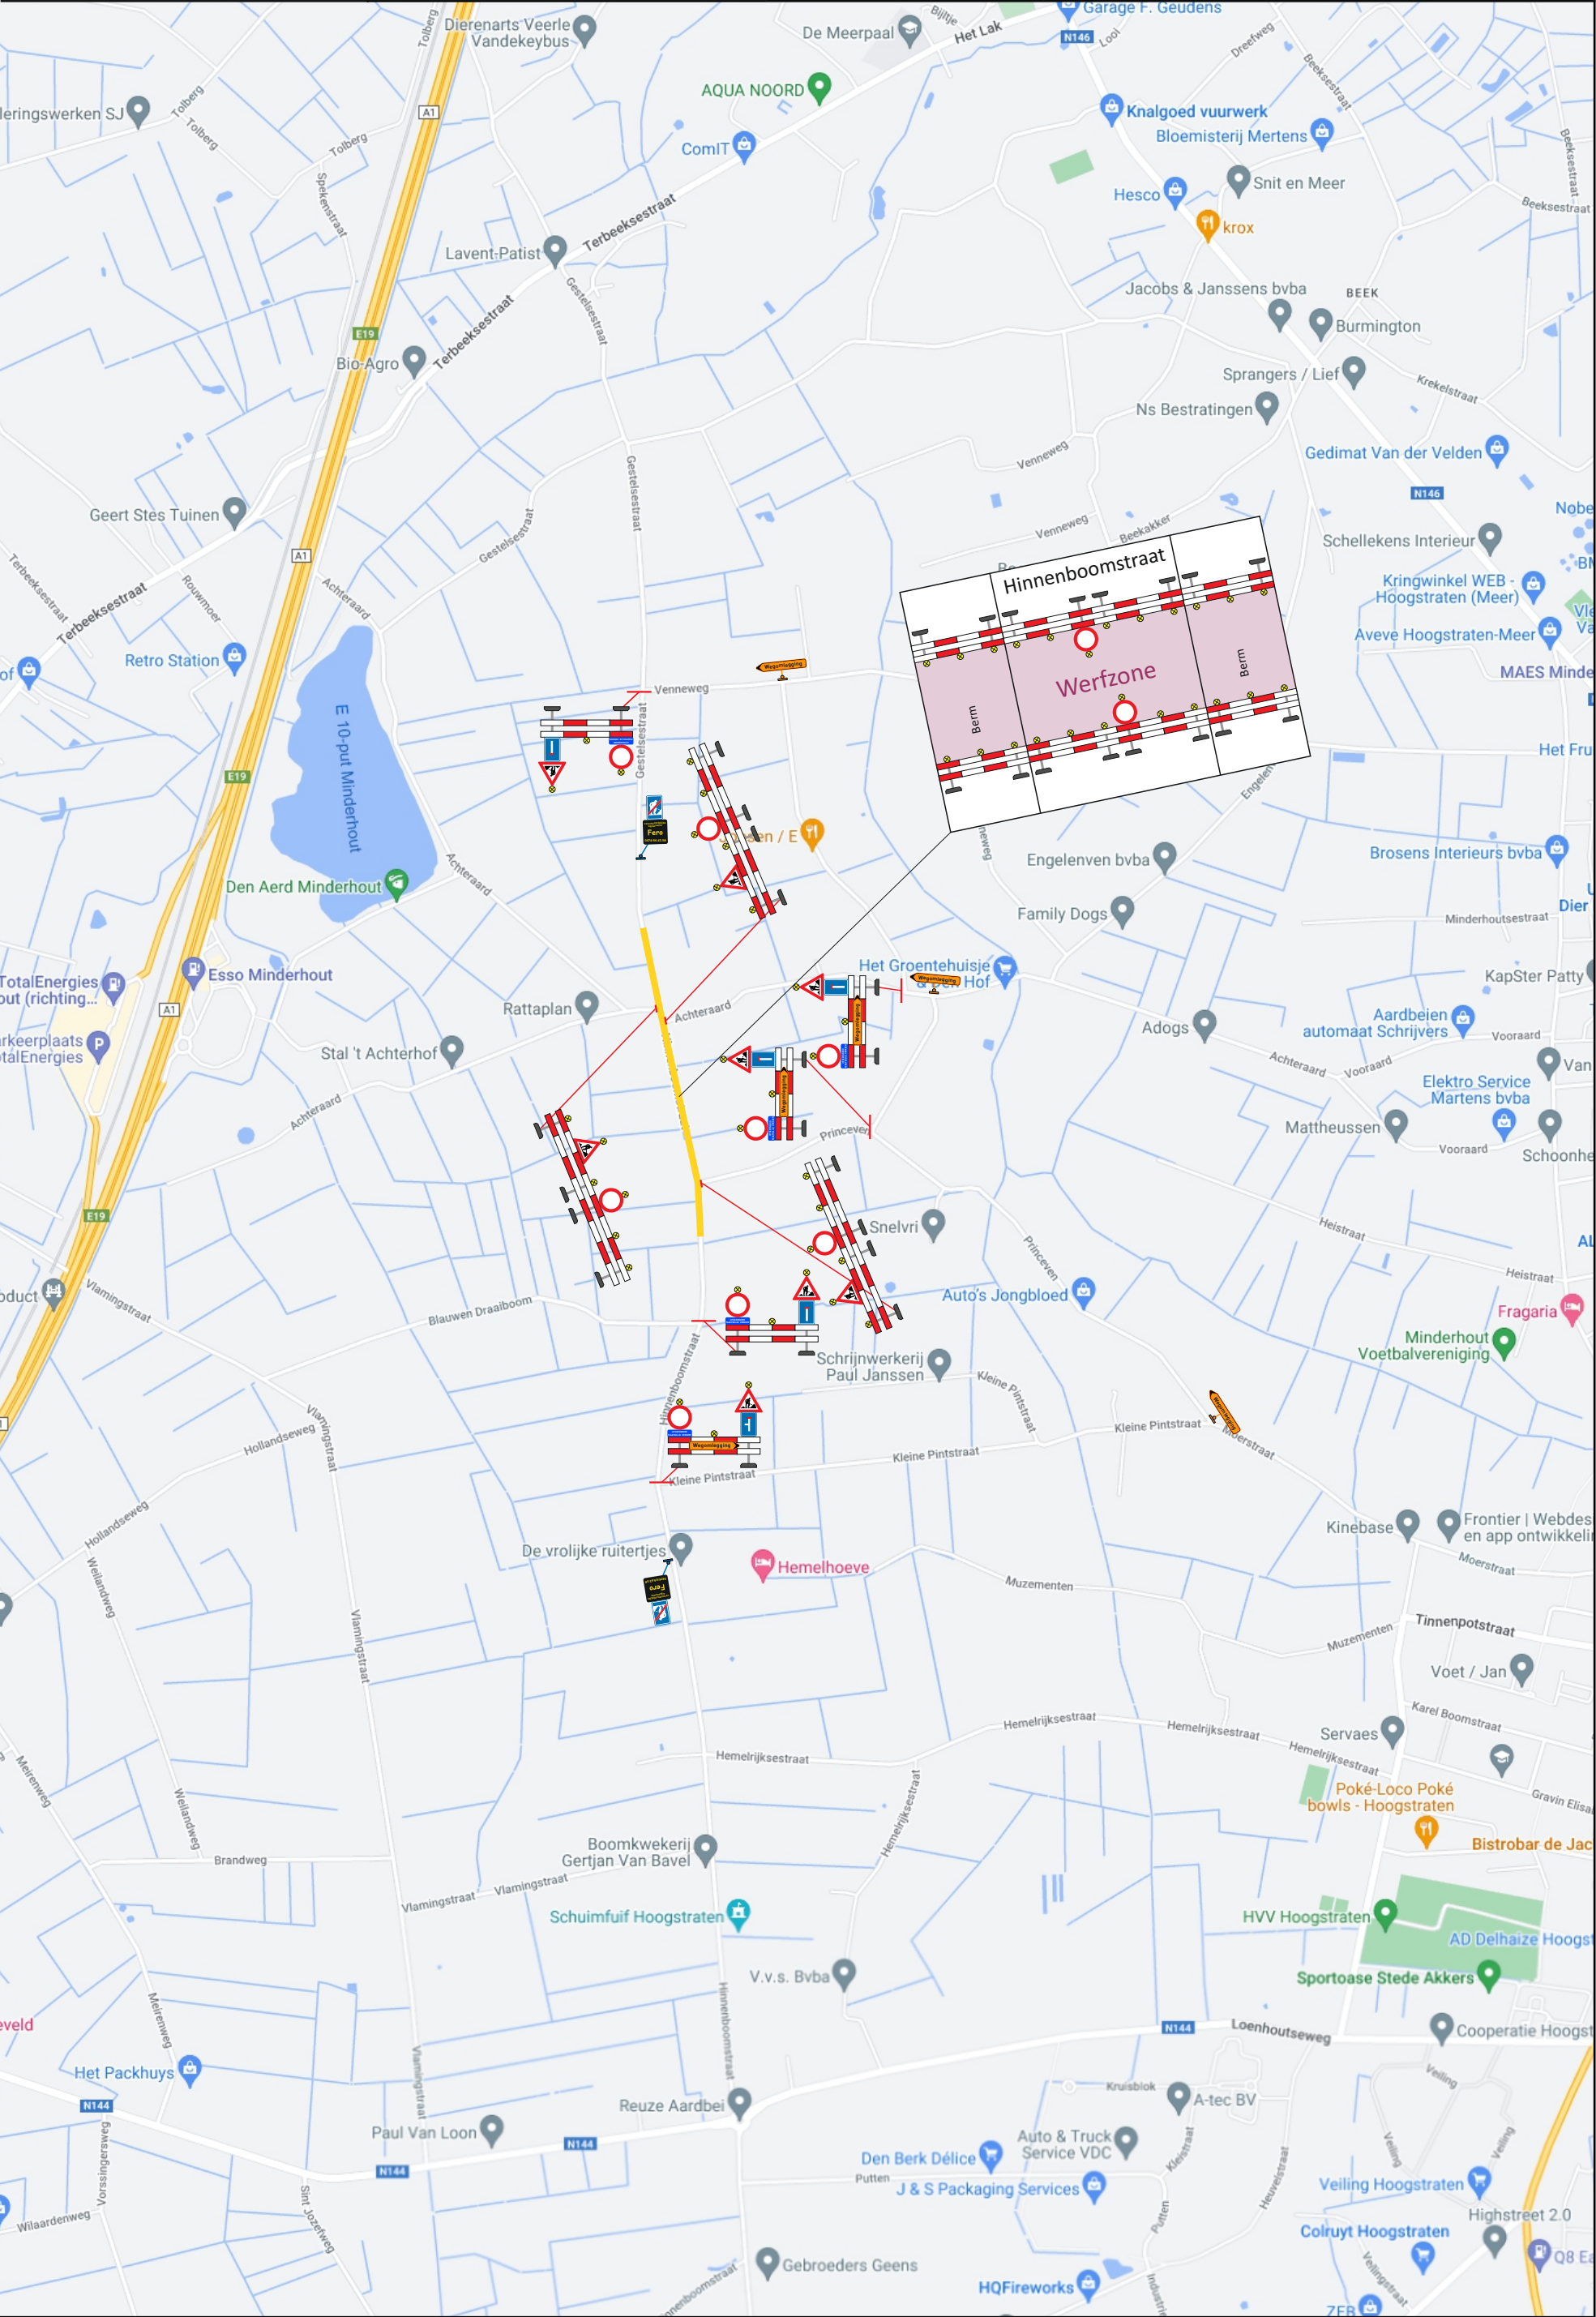

Legende: Werfzone	SIGNALISATIE - EN UITVOERINGSPLAN				FERO Group Ternesselei 181 2160 Wommelgem Algemeen: 03/327.93.39 Interventiedienst: 0474/66.43.58		Klant: APK Group Winkelomseide 217 bus A 2440 Geel	
	Plaats: Hoogstraten, Hinnenboomstraat				Tekenaar:		Omschrijving:	
	Fase: 03	Subfase: 01	Versie: G	Pagina: 6	Datum:		Ontwerp	
	Project ref.: P23-00737				Mifi		Aanpassing	
Klant ref.: 50000006668				Joyce		16/05/2023		

