


Bestek "VERLENGING VOETPAD LODEWIJK DE KONINCKLAAN"


Signalisatie



Aanleg zebrapad:

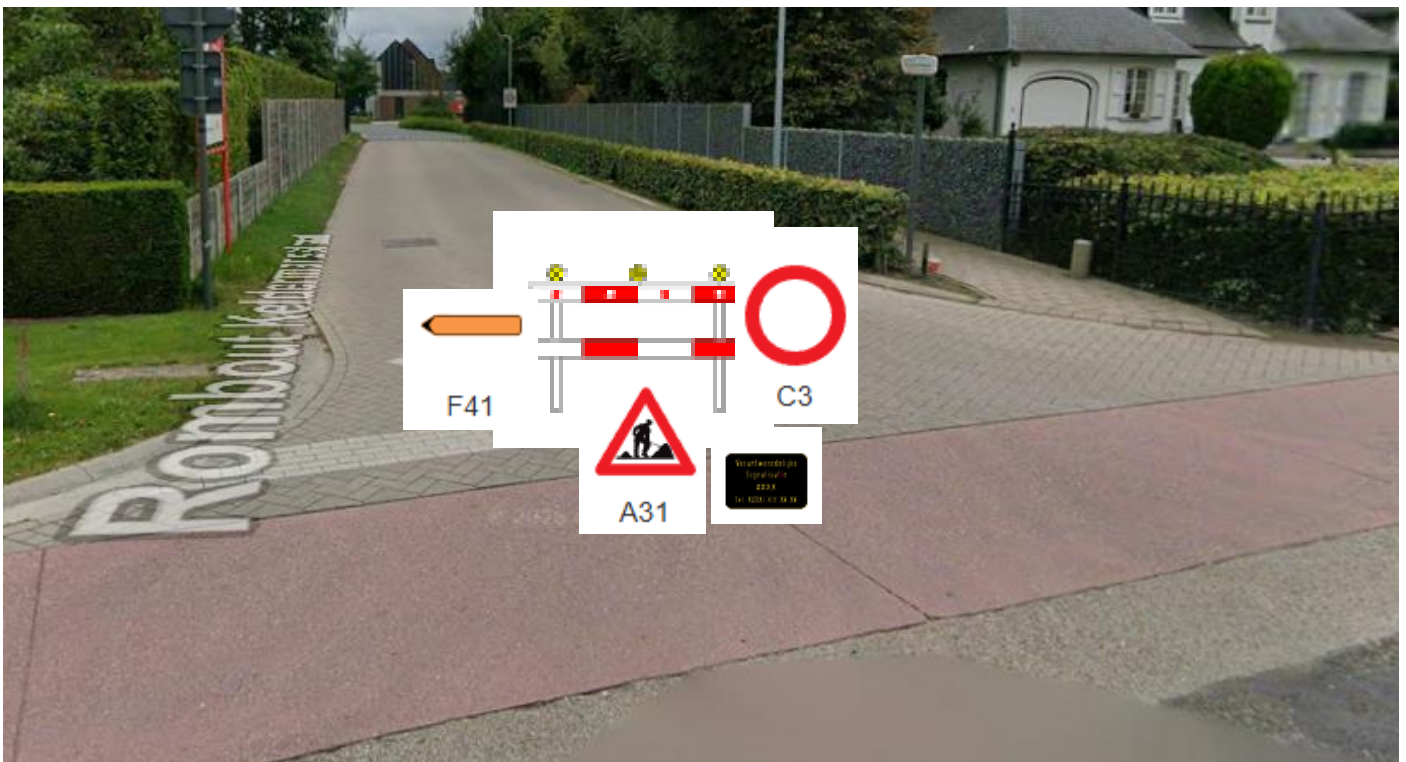

2545 Lodewijk De Konincklaan - Rombout Keldermansstraat

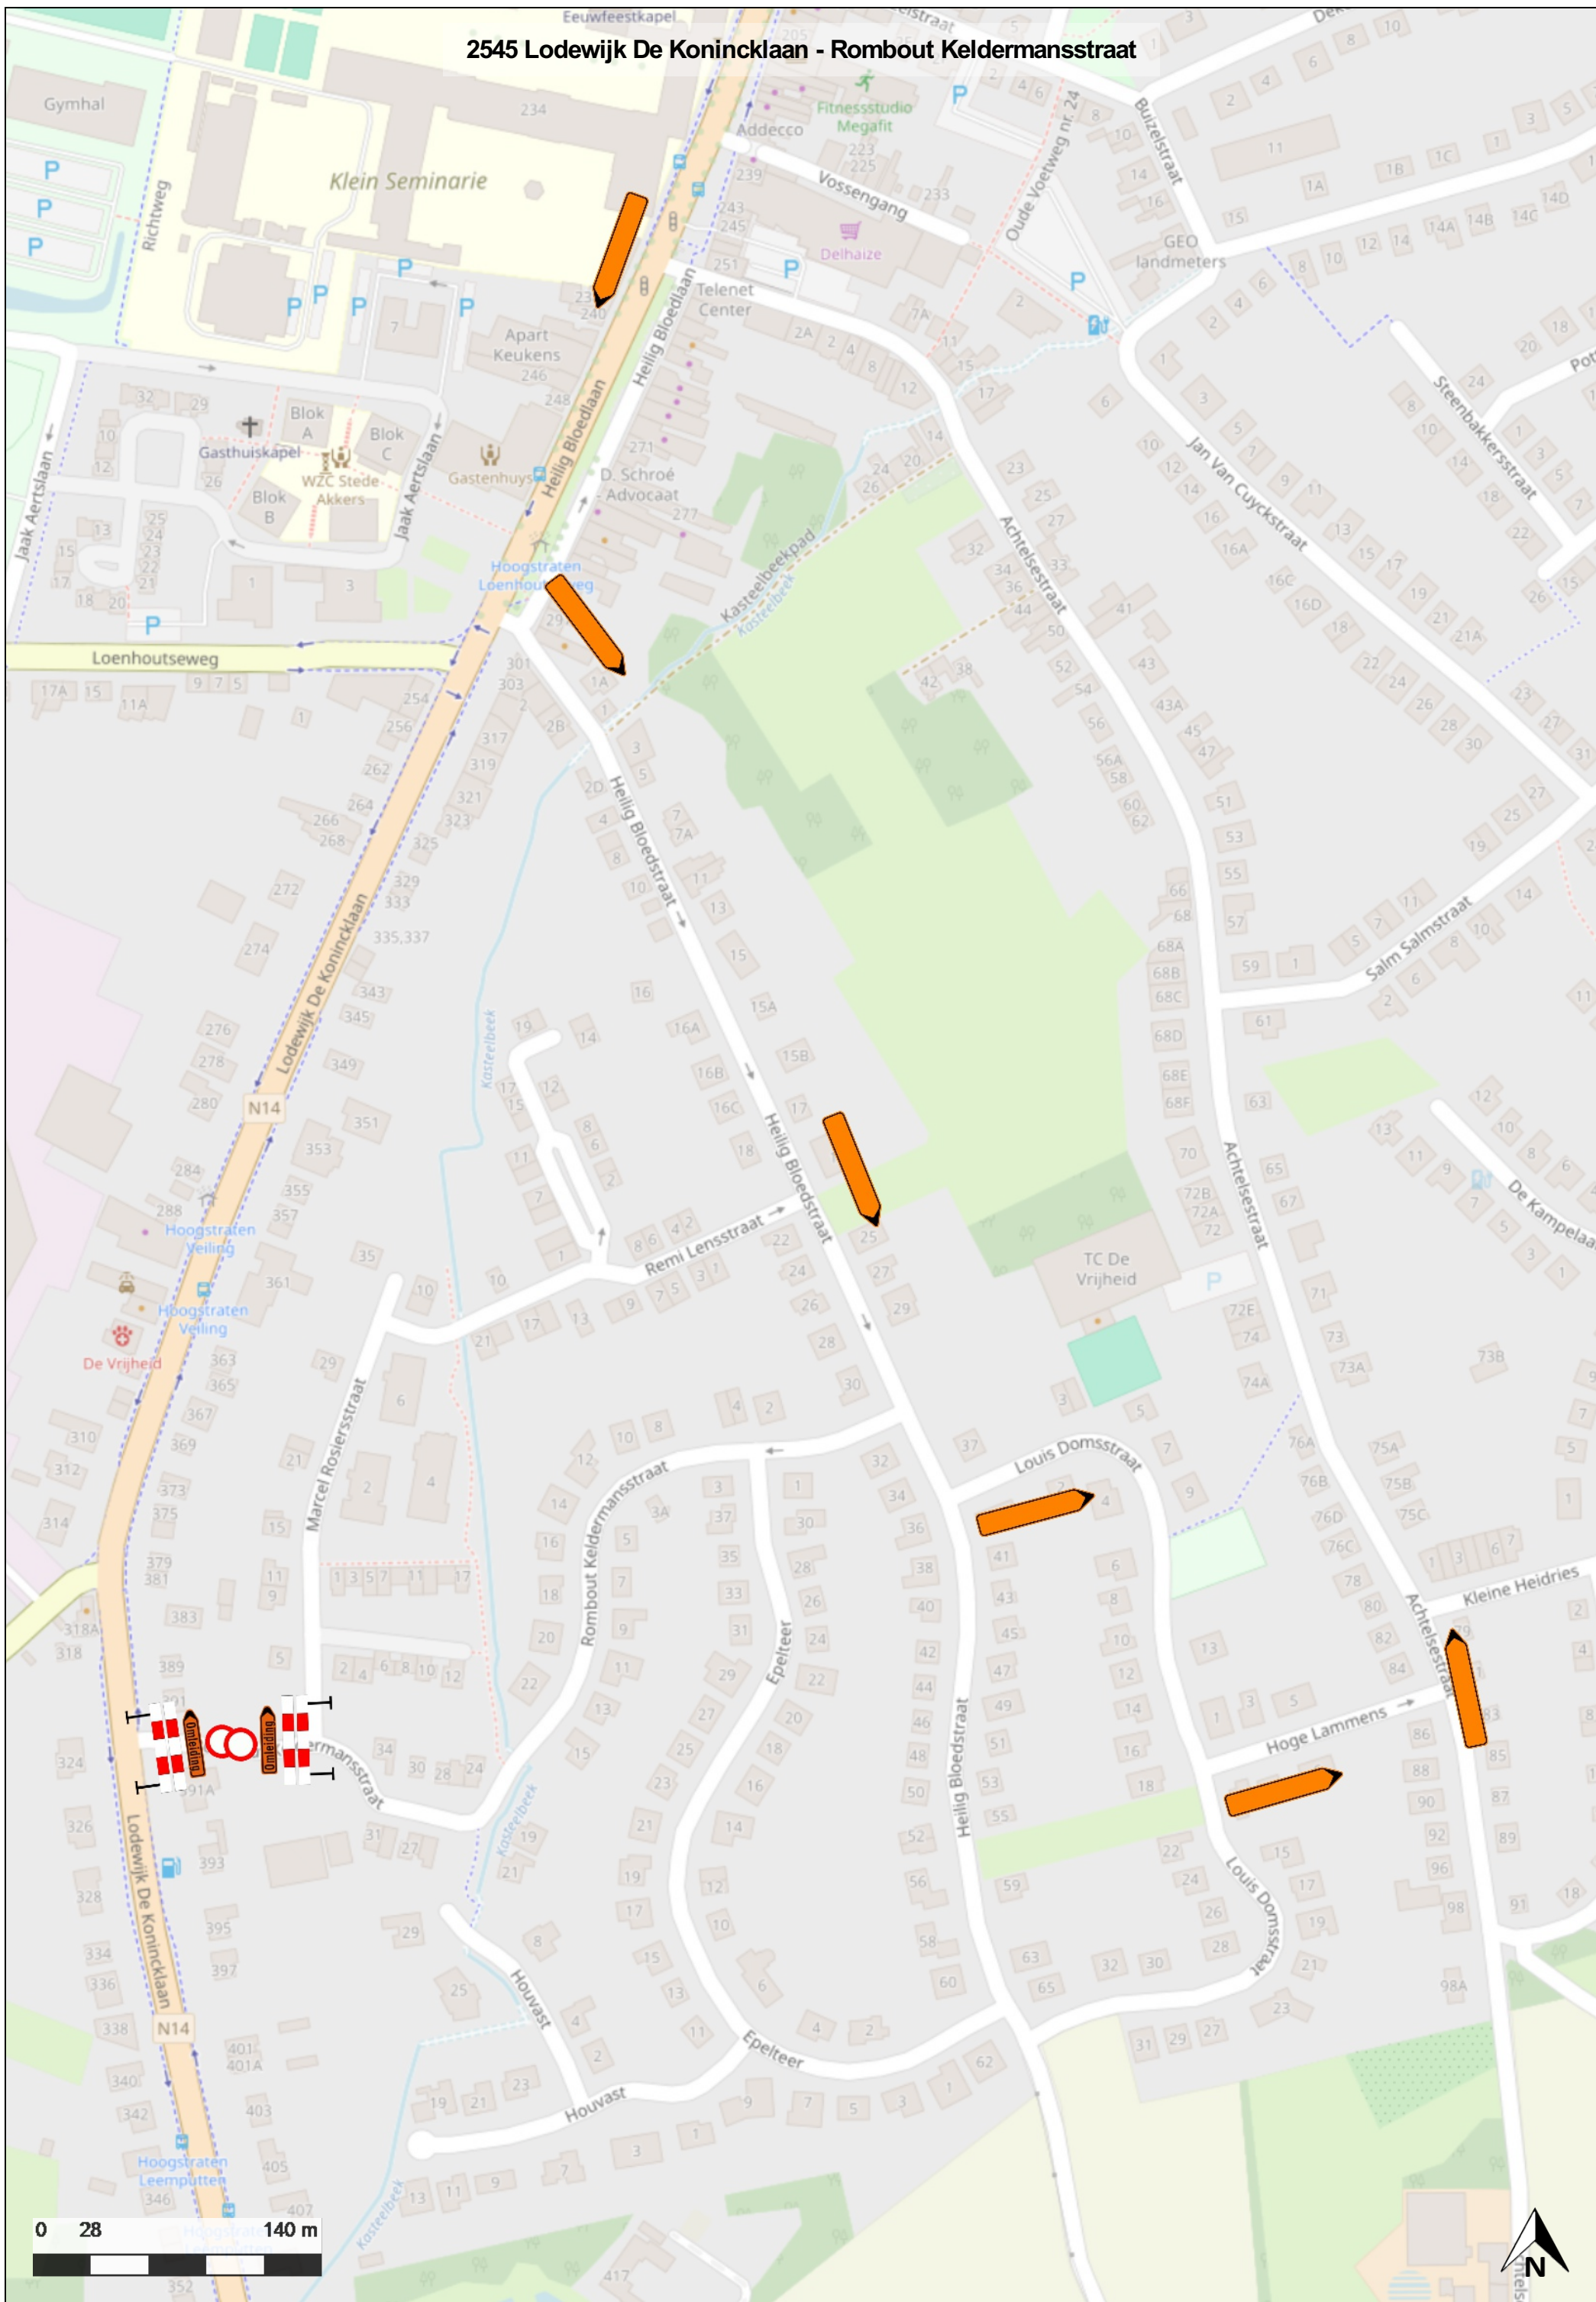

0 28 140 m

