

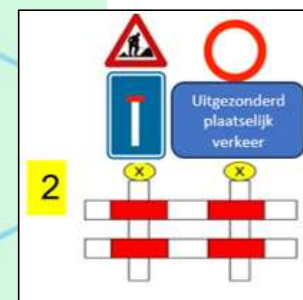


# Signalisatieplan Oud Meerleseweg vak 10-11

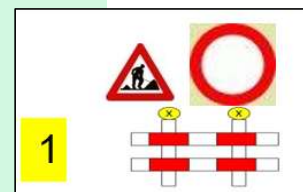

Signalisatieplan Oud Meerleseweg  
vak 10-11

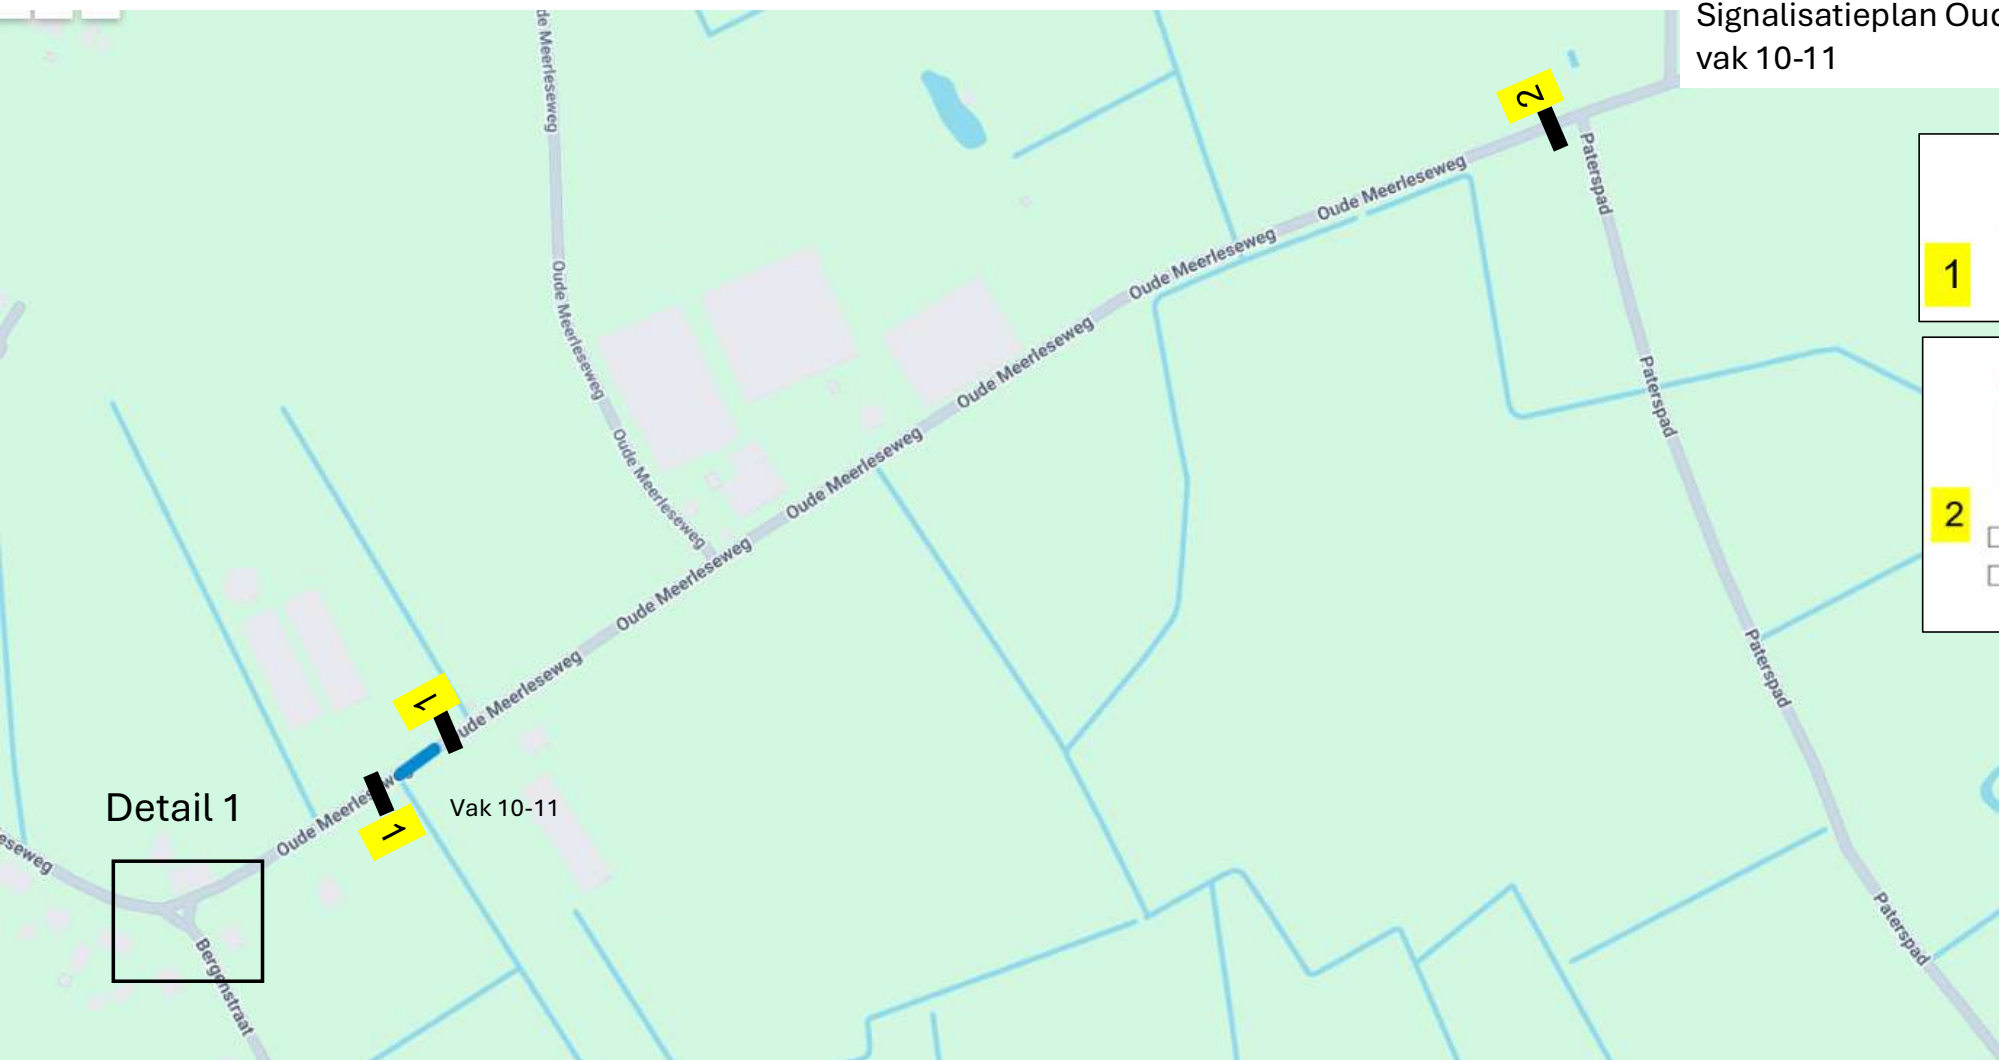