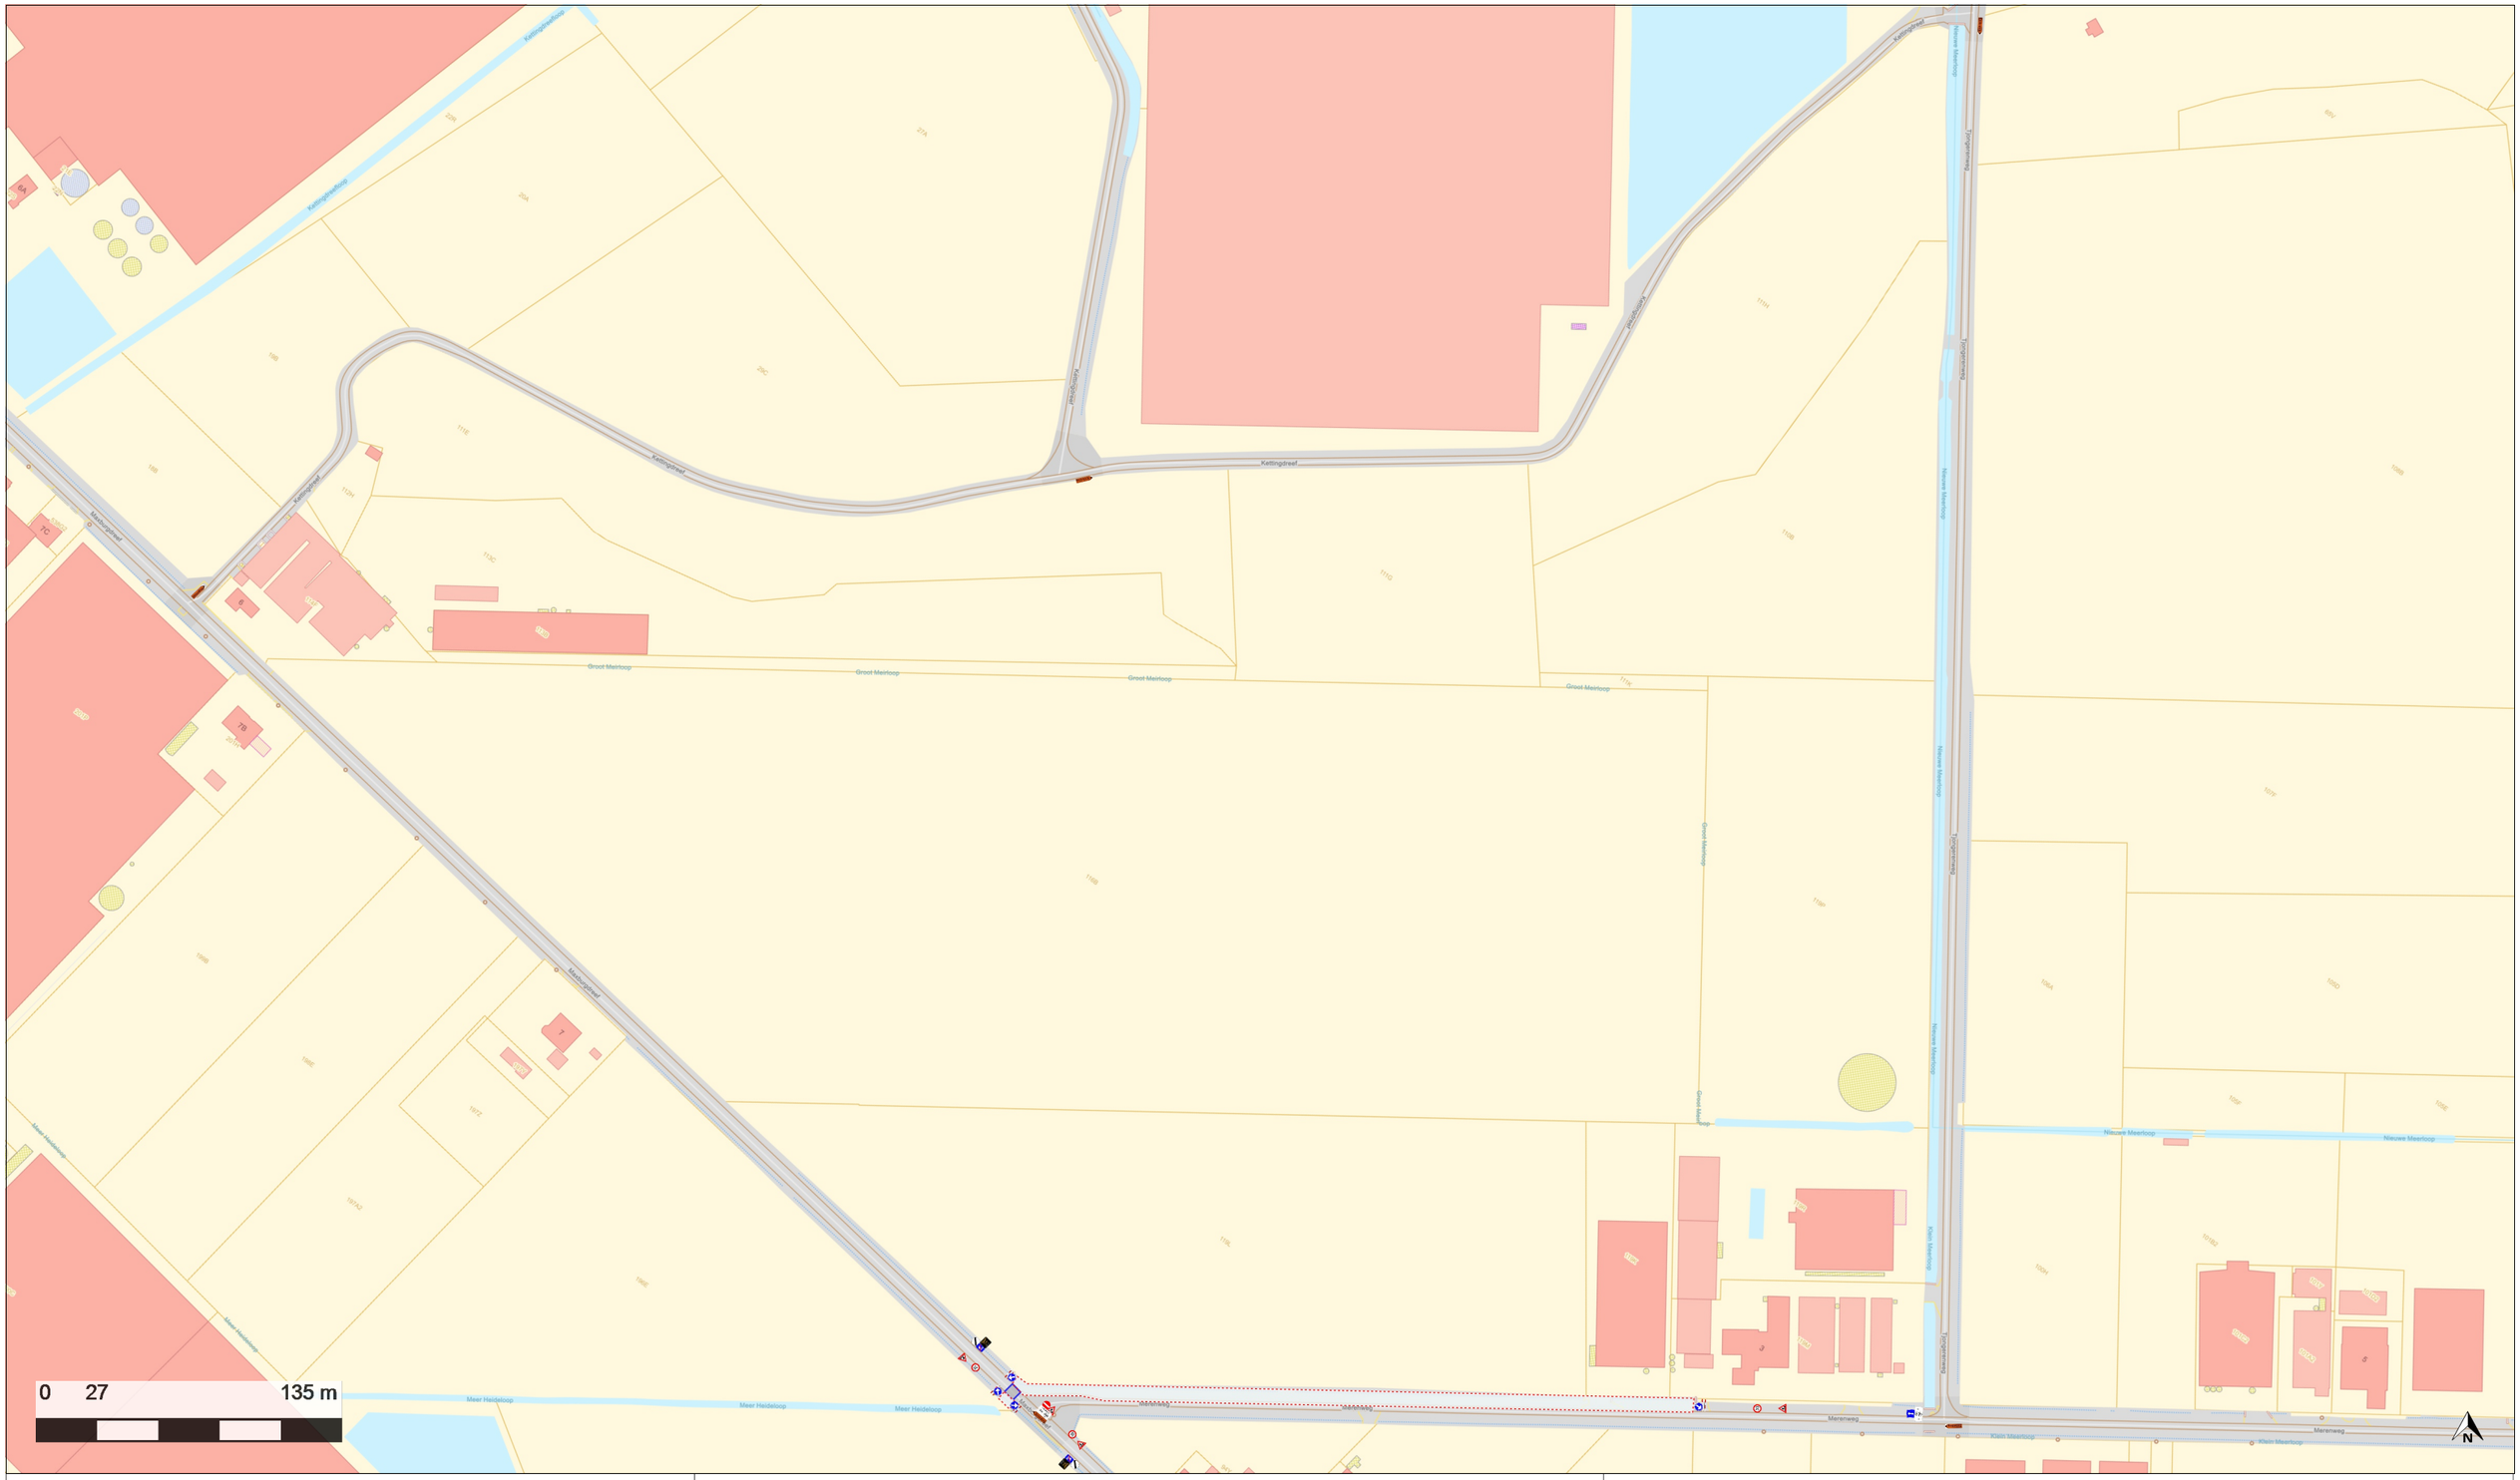


yonus Connects you Rozenstraat 157 A • B-9160 Lokeren • M +32 486 795 170 BTW BE0448.633.512 • www.yonusbvba.be	WERF: E1850 - HOOGSTRATEN MERENWEG	INNAME: Berm
	ADRES: HOOGSTRATEN MERENWEG	ONDERWERP: Uitbreiding MS-net en inlussing van een nieuwe MS klantcabine. Wegname van de bestaande Ls aansluiting
	DOSSIER NUMMER: 20350940	WERF VERANTW.: BILAL OZBUGDAY
	DATUM PLAN: 7/10/2026	VERANTW. SIGNALISATIE: AYSE OZBUGDAY