


= werken

HOO Dreef 107

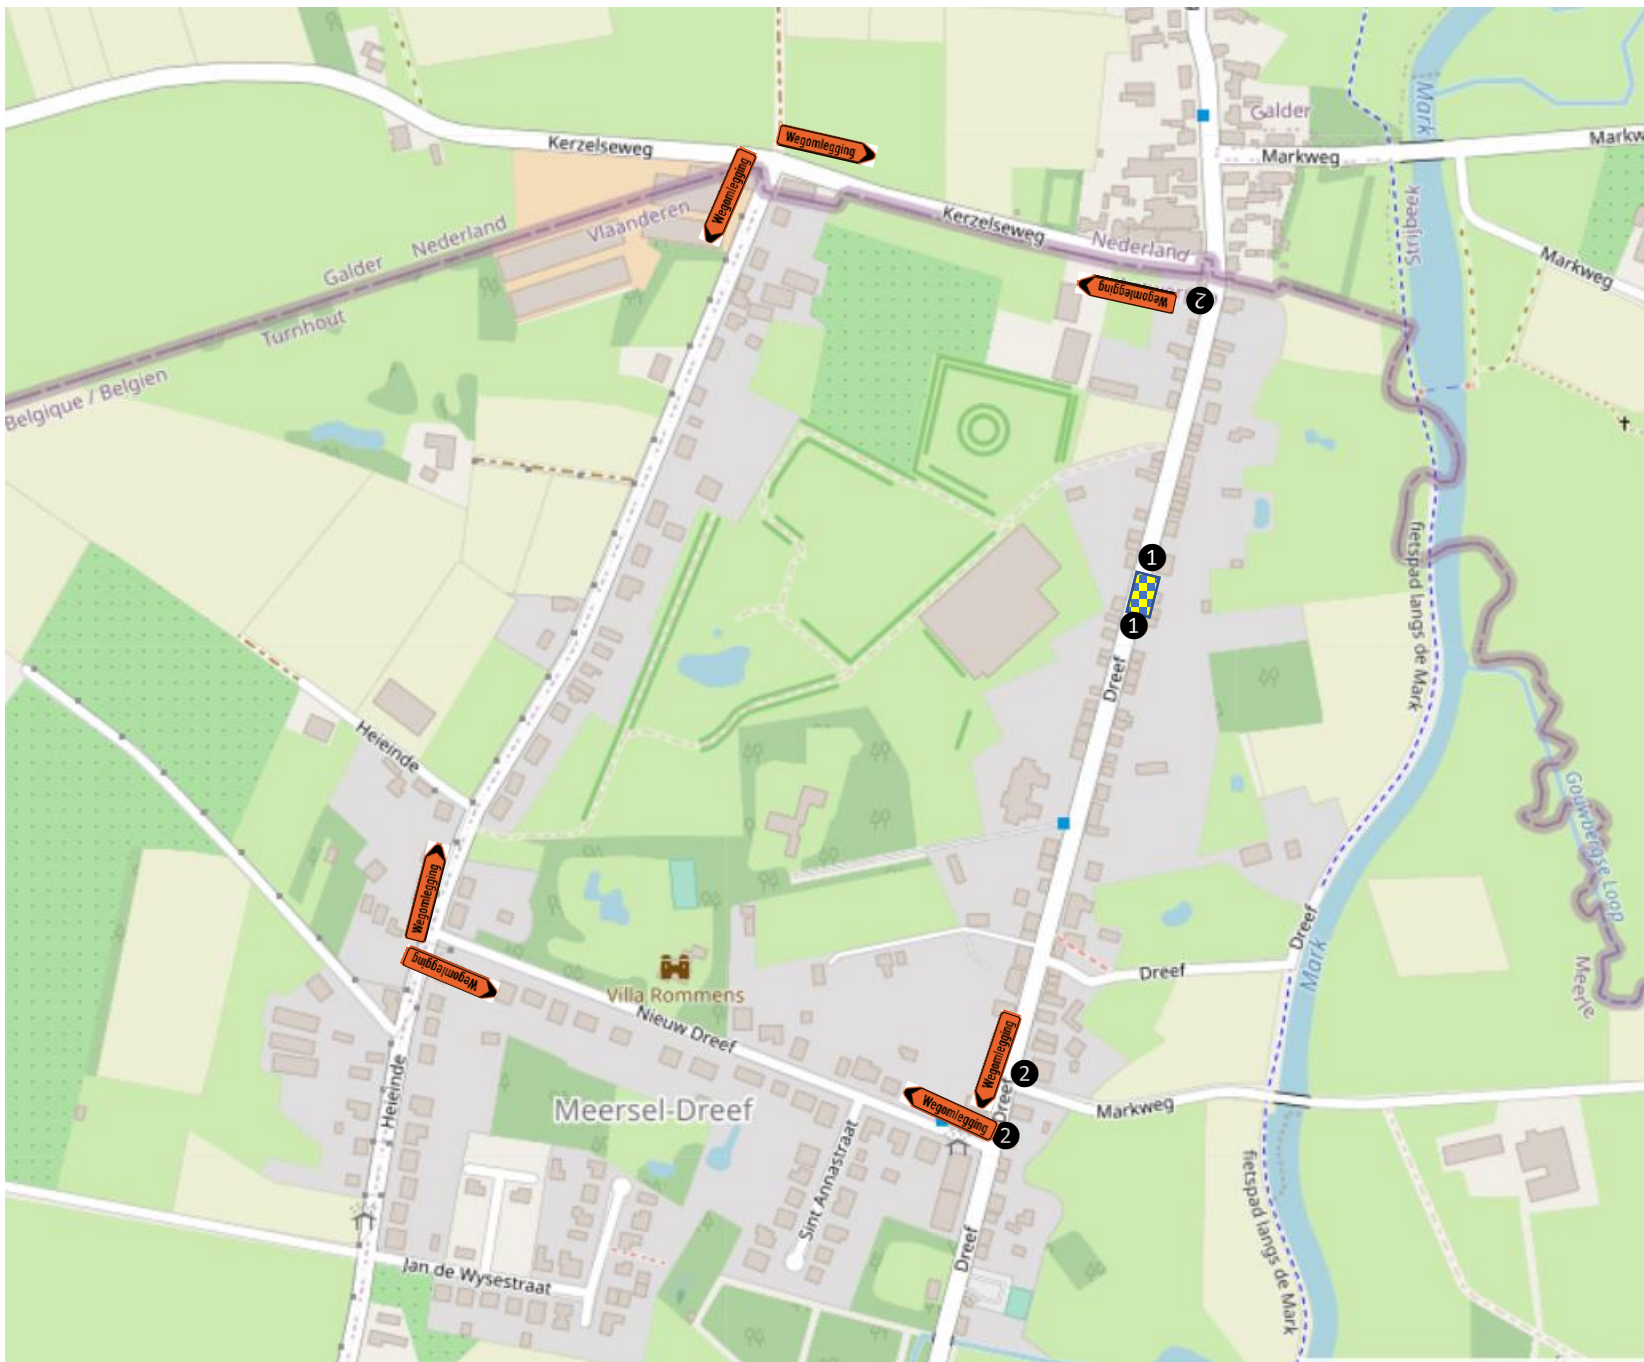

① Bareel met A31 en C3 + dagslapers (volledig afgesloten)

② Bareel met A31 en C3 + onderbord en F45 a