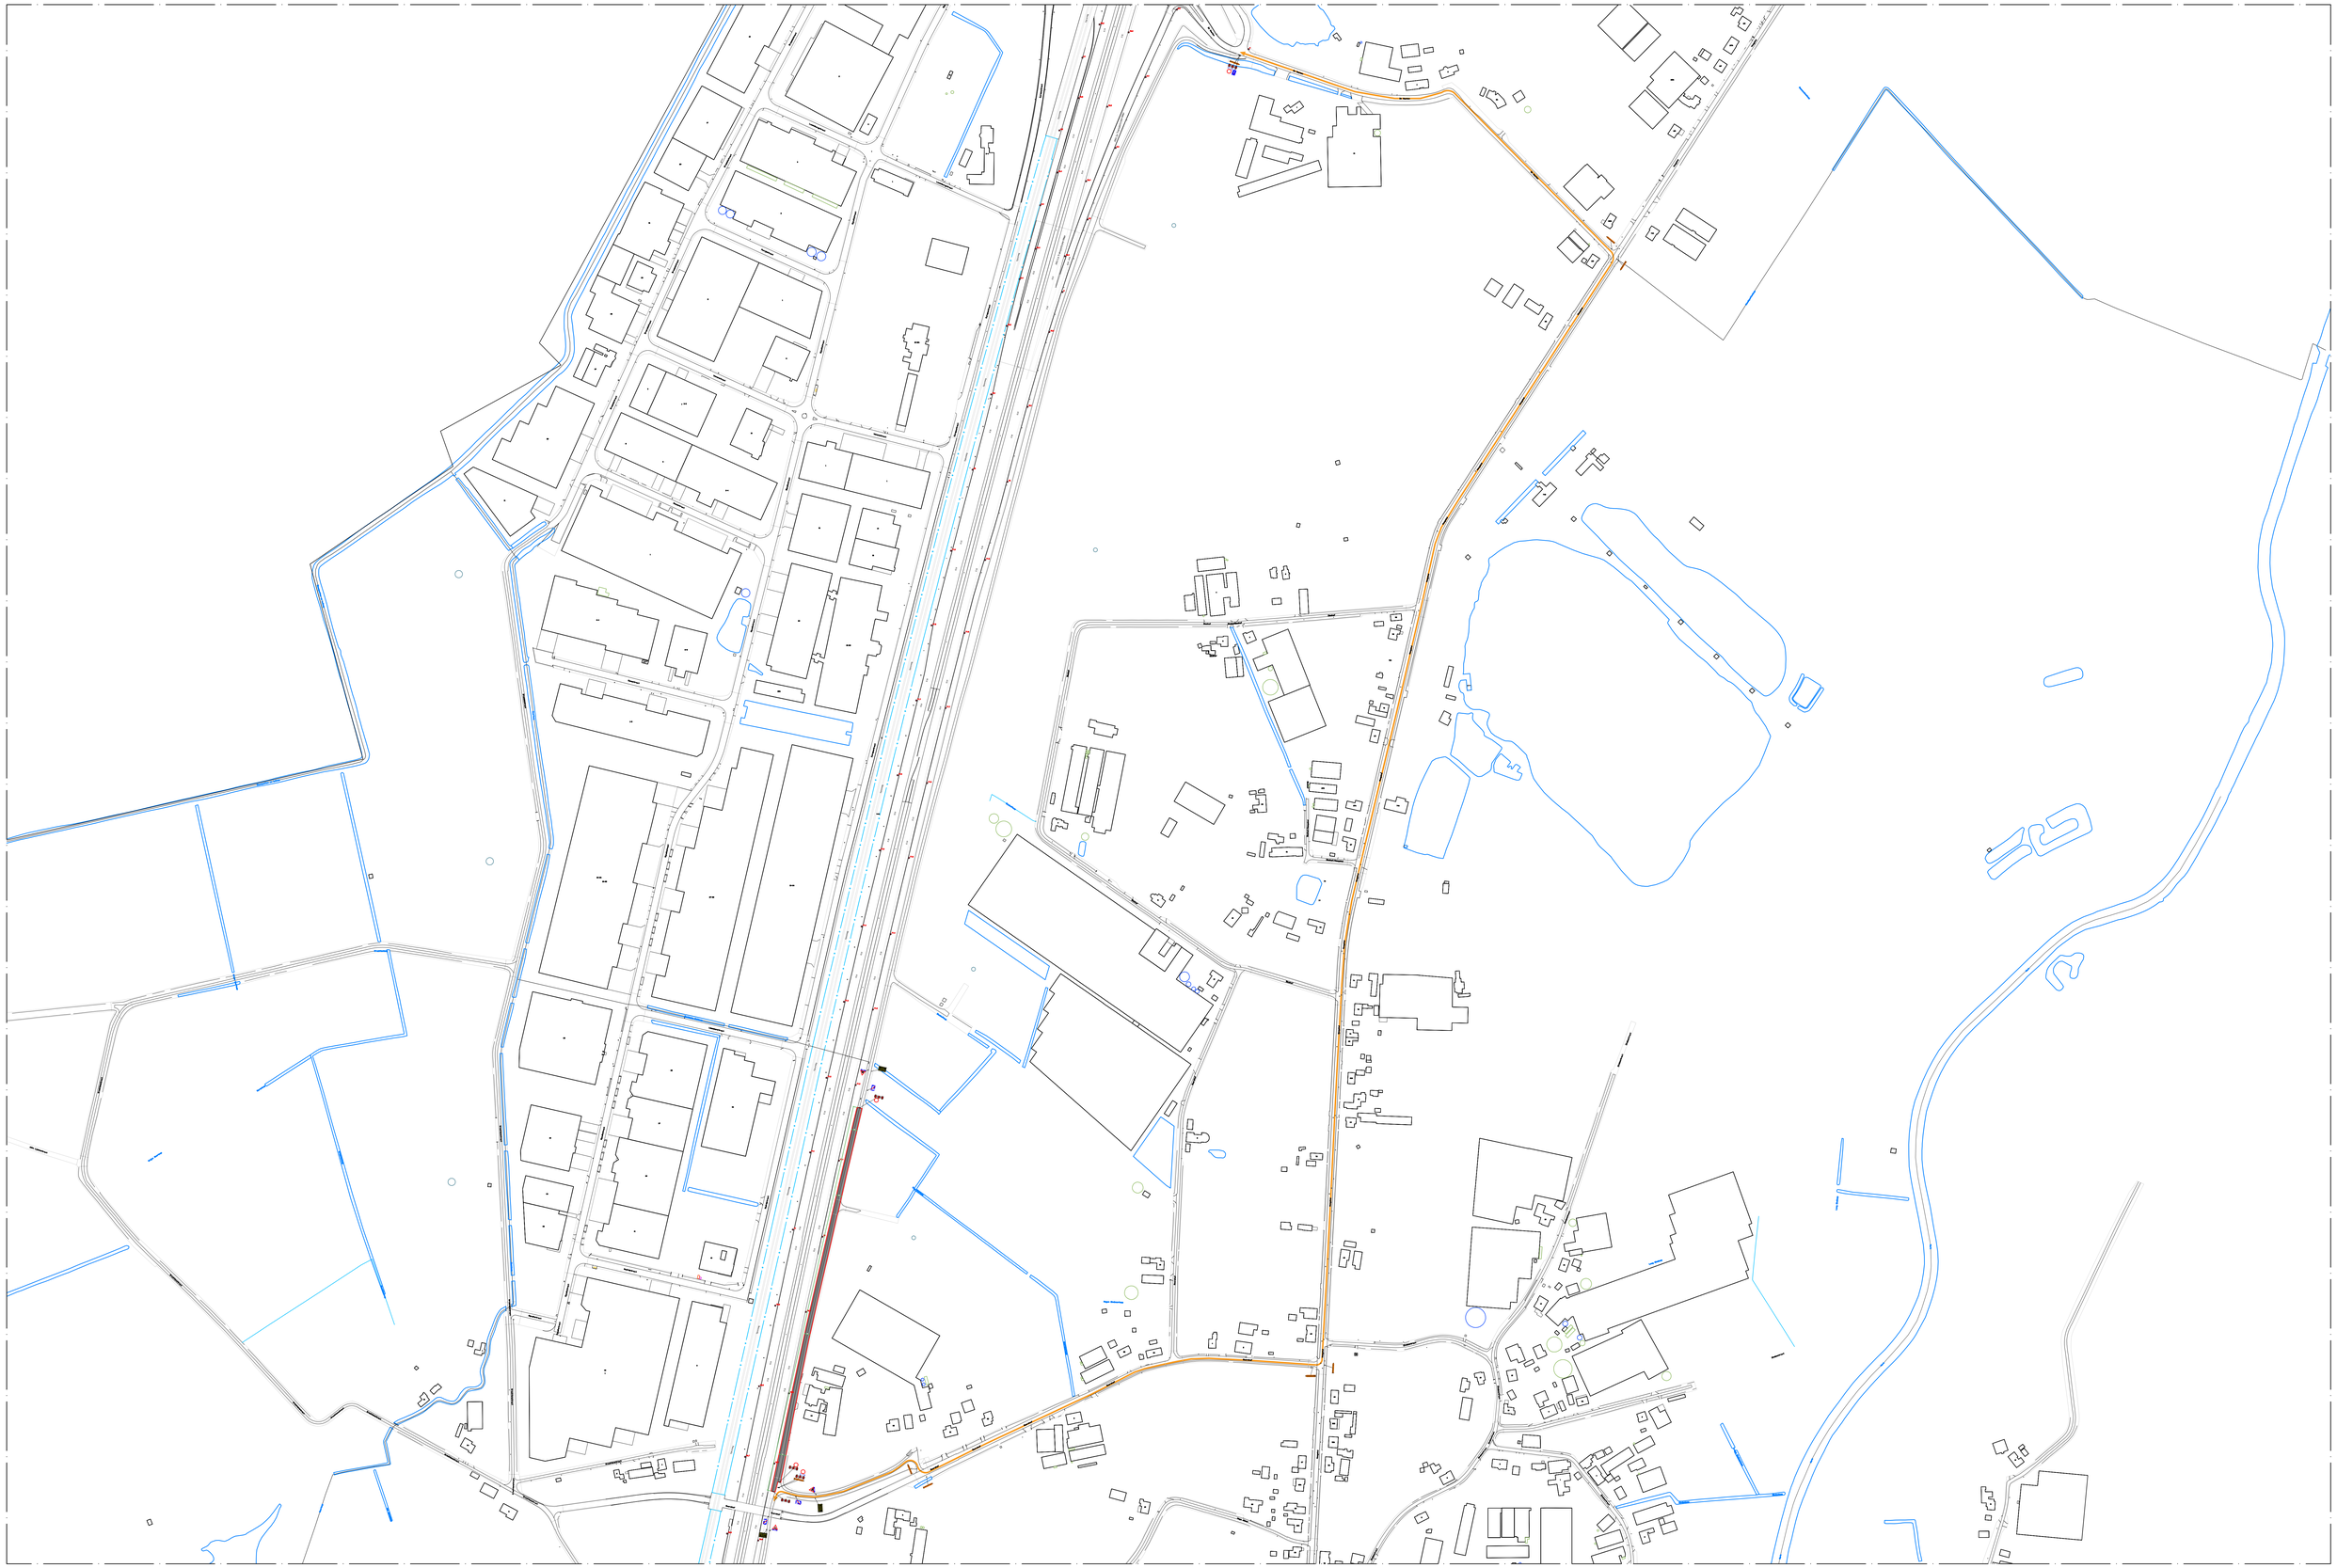


LEGENDE

Soldaten met 5m spatie

Werfzone

Aannemer

EQUANS

NETWORKS - INFRA
Centrum Zuid 3020 – B-3530 Houthalen-Helchteren
Tel: +32 (0)11-51.76.11 - Fax: +32 (0)11-51.76.13

Vlaamse Overheid (AWV)
Lange Kievitstraat 11-113, bus 43
2018 Antwerpen

Project: E19 Hoogstraten - grens Nederland
Aanleg van Telecomleiding
MVG260393
WBS: R-059011-100

Locatie: Wuustwezel (Loenhout) kmp 71.1 t.e.m. Hoogstraten (Meer) kmp 78.3

REV	DATUM	TEK	WIJZIGING
A	5/10/2026	TW	Sognalistatieaanvraag

SIGNALISATIEPLAN

Fase GR5 — FORMAAT: DIN A0

PLANNUMMER: MVG2603933G-A — FOLIO: 13

0 5 10 15 20 25 m
SCHAAL 1/500