


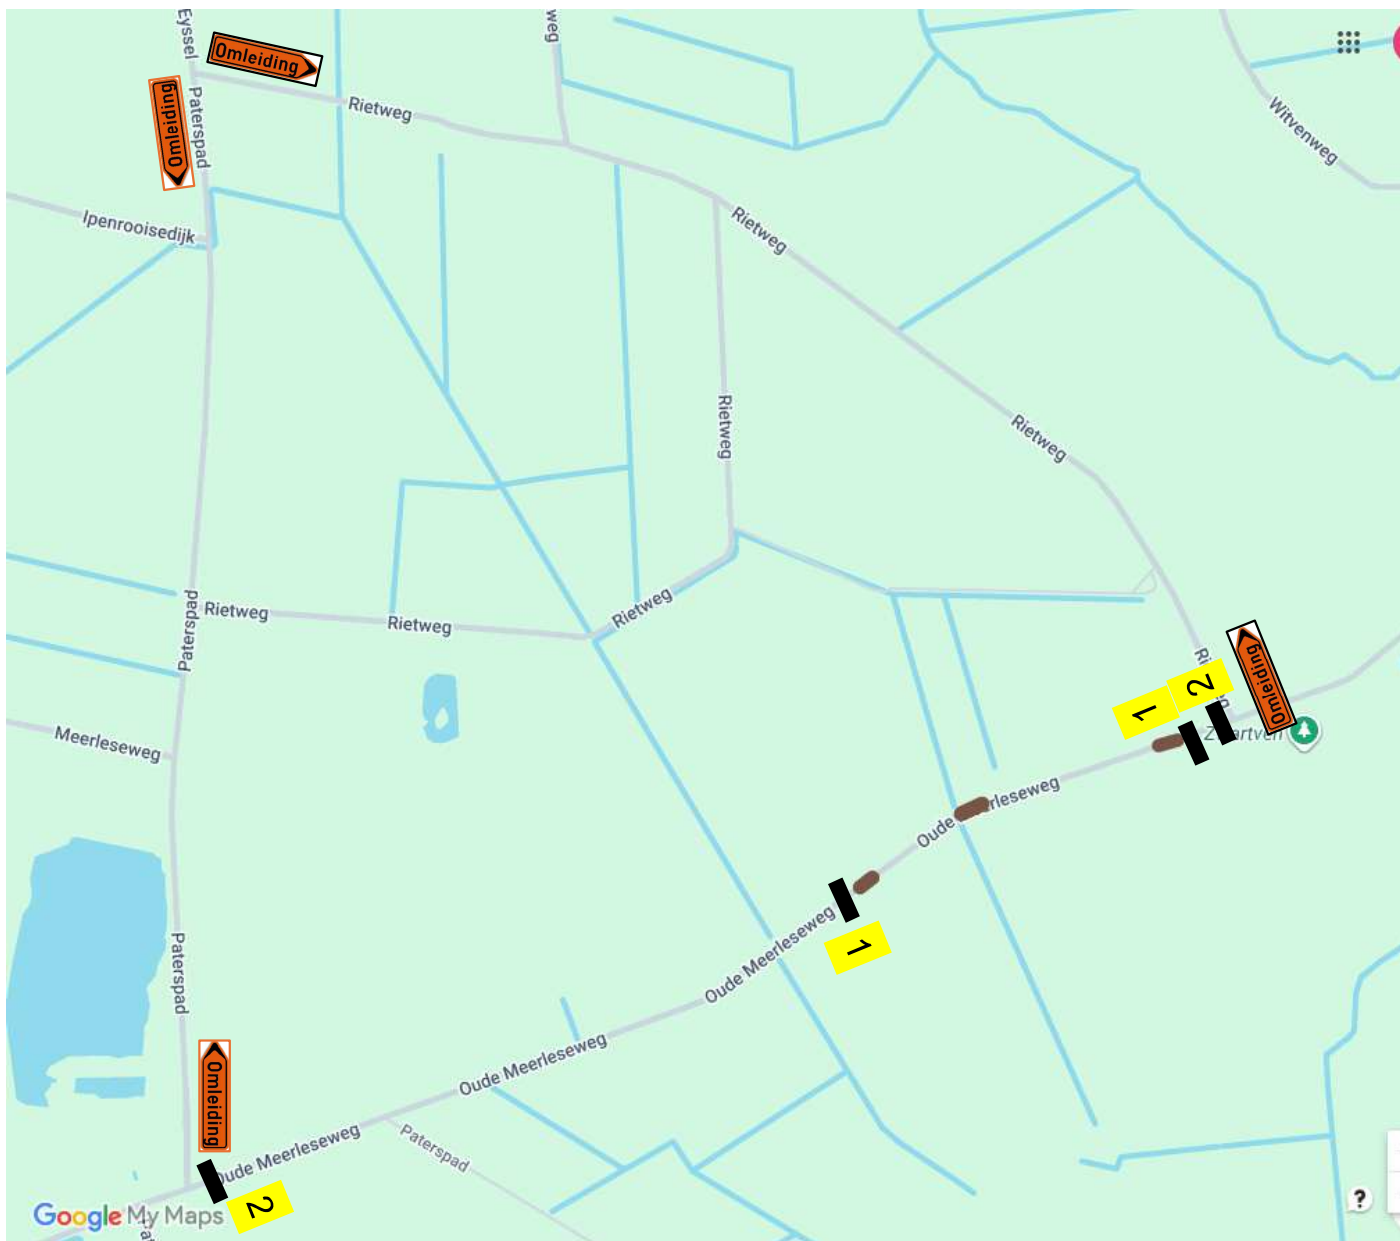

Signalisatieplan Oud Meerleseweg
vak 1-2-3

