


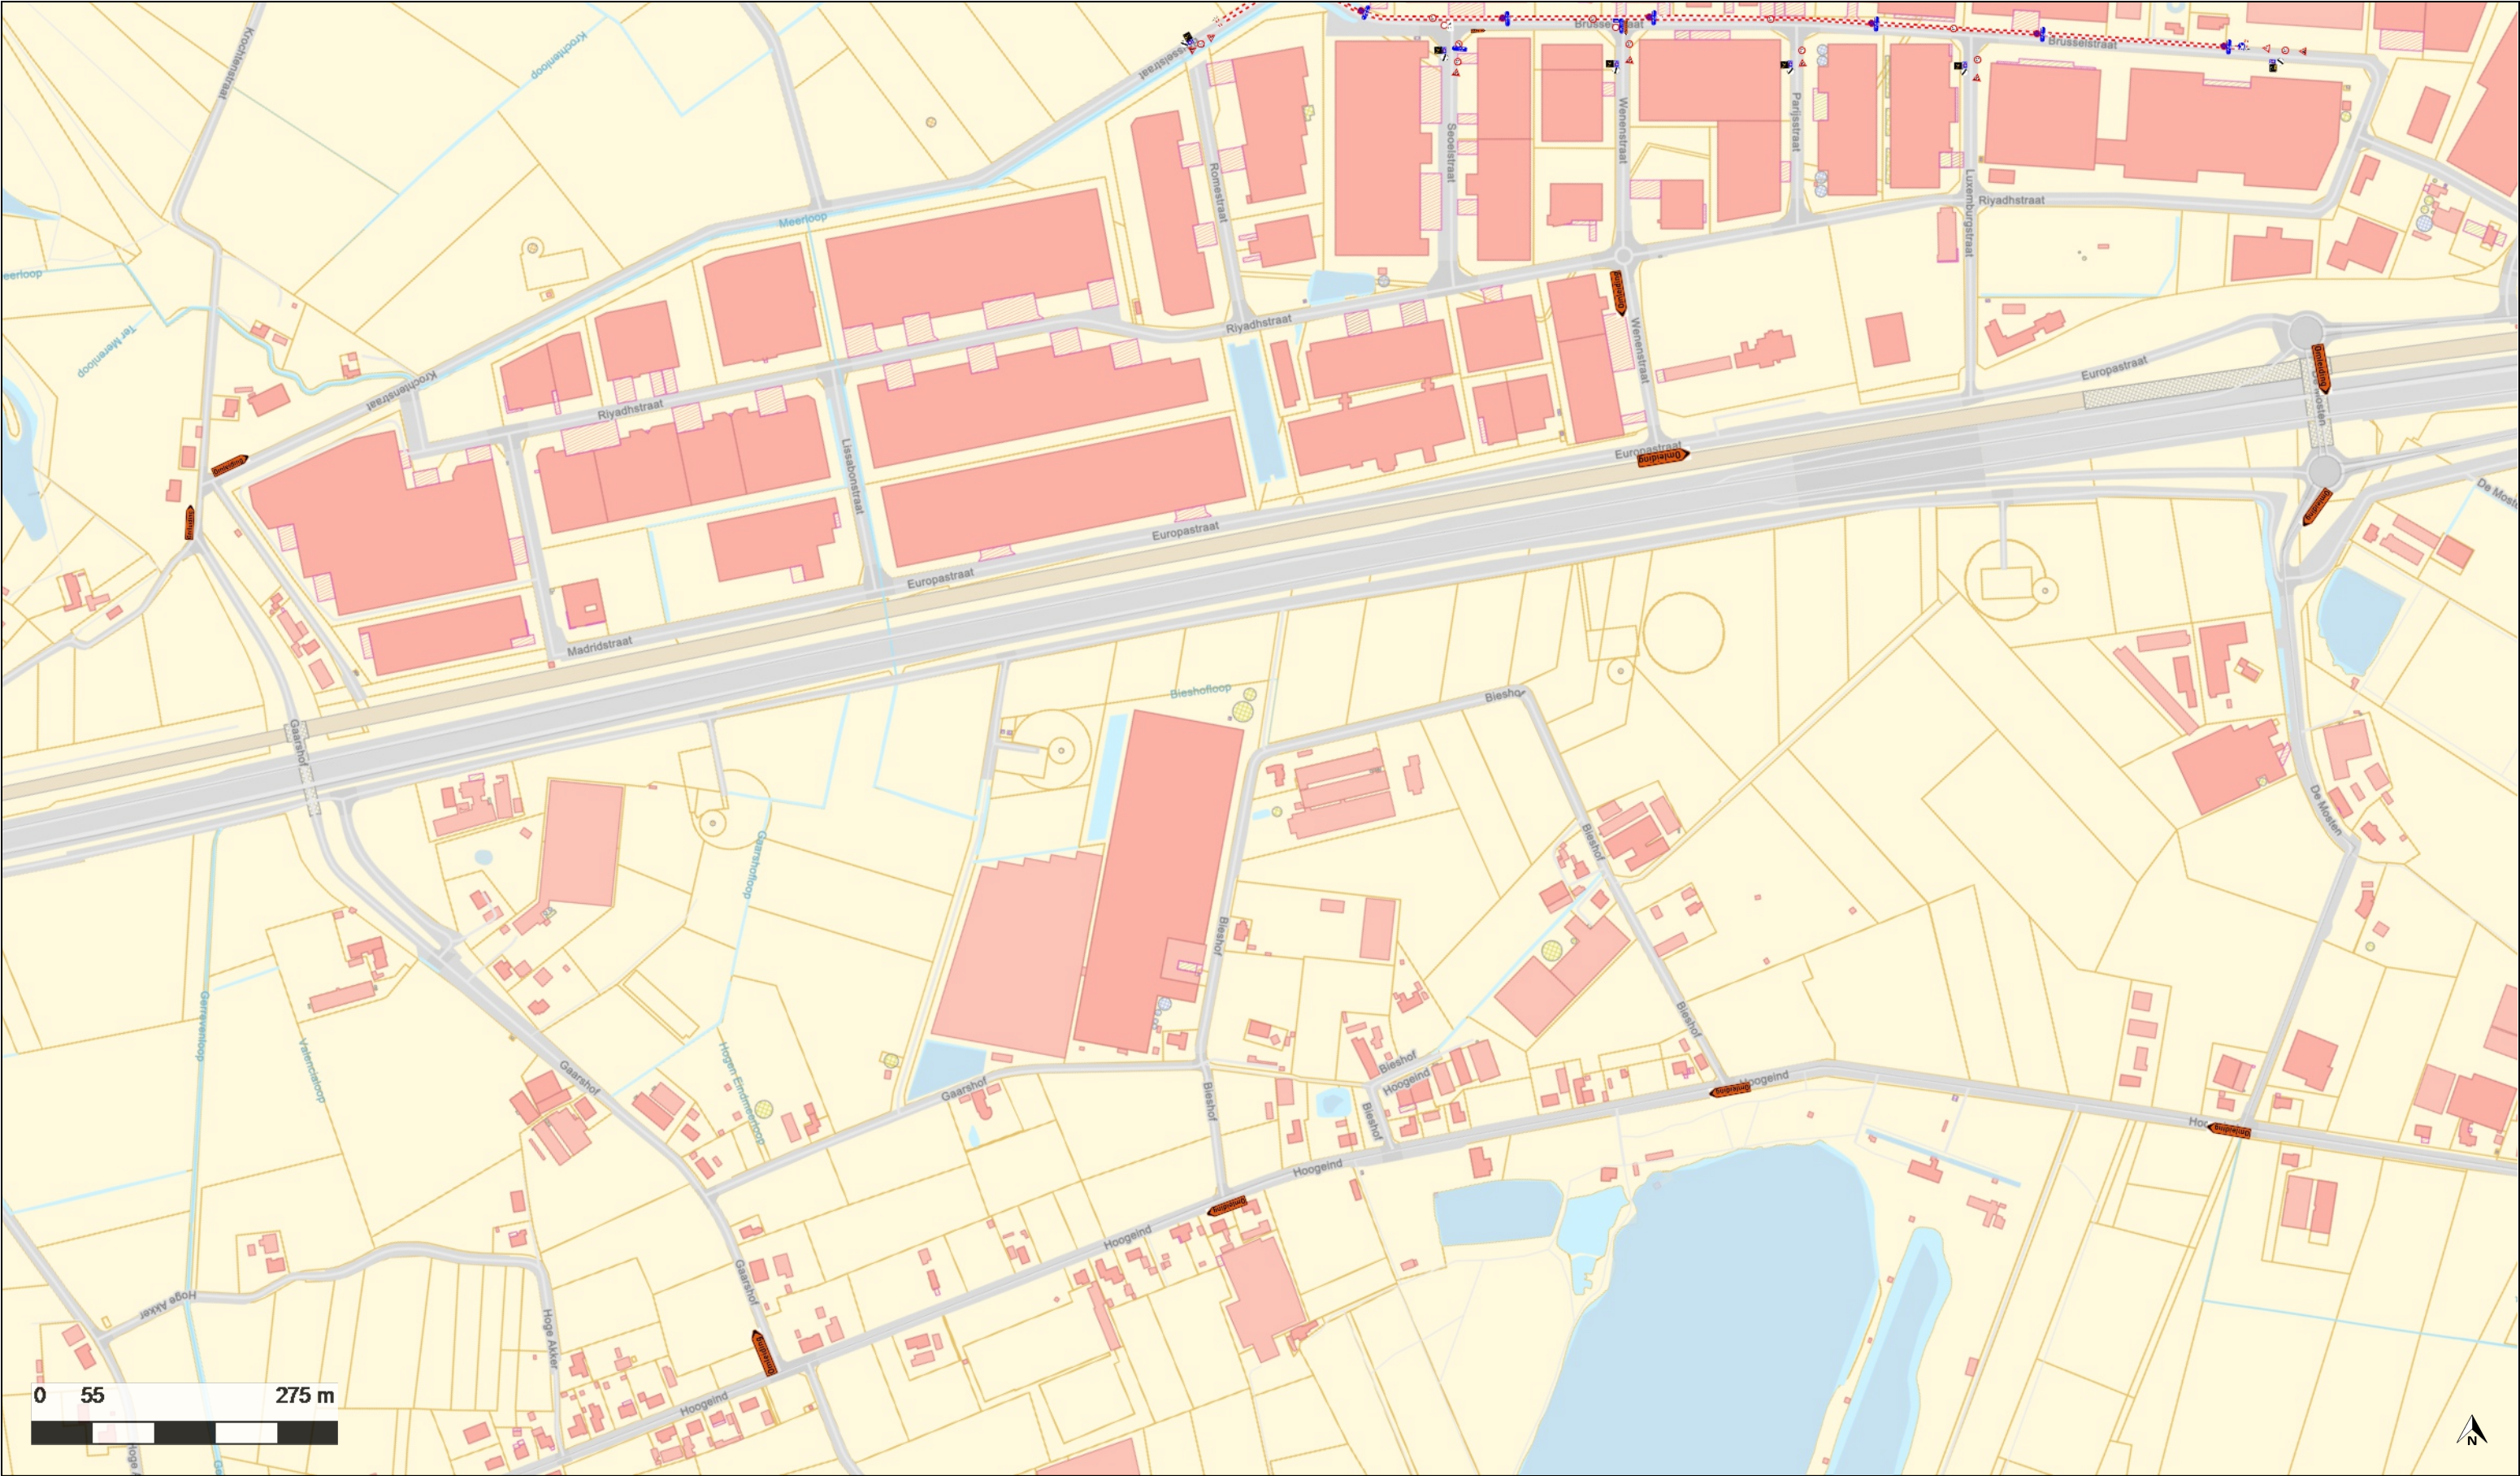

 Rozenstraat 157 A • B-9160 Lokeren • M +32 486 795 170 BTW BE0448.633.512 • www.yonusbvba.be	WERF: E1562 - HOOGSTRATEN LONDENSTRAAT FASE 2	INNAME: Berm/voetpad
	ADRES: E1562 - HOOGSTRATEN LONDENSTRAAT FASE 2	ONDERWERP: Aansluiten van een nieuwe MS-klantcabine op het 36KV middenspanningsnet
	DOSSIER NUMMER: 20327017	WERF VERANTW.: BILAL OZBUGDAY
	DATUM PLAN: 26/05/2025	VERANTW. SIGNALISATIE: AYSE OZBUGDAY