



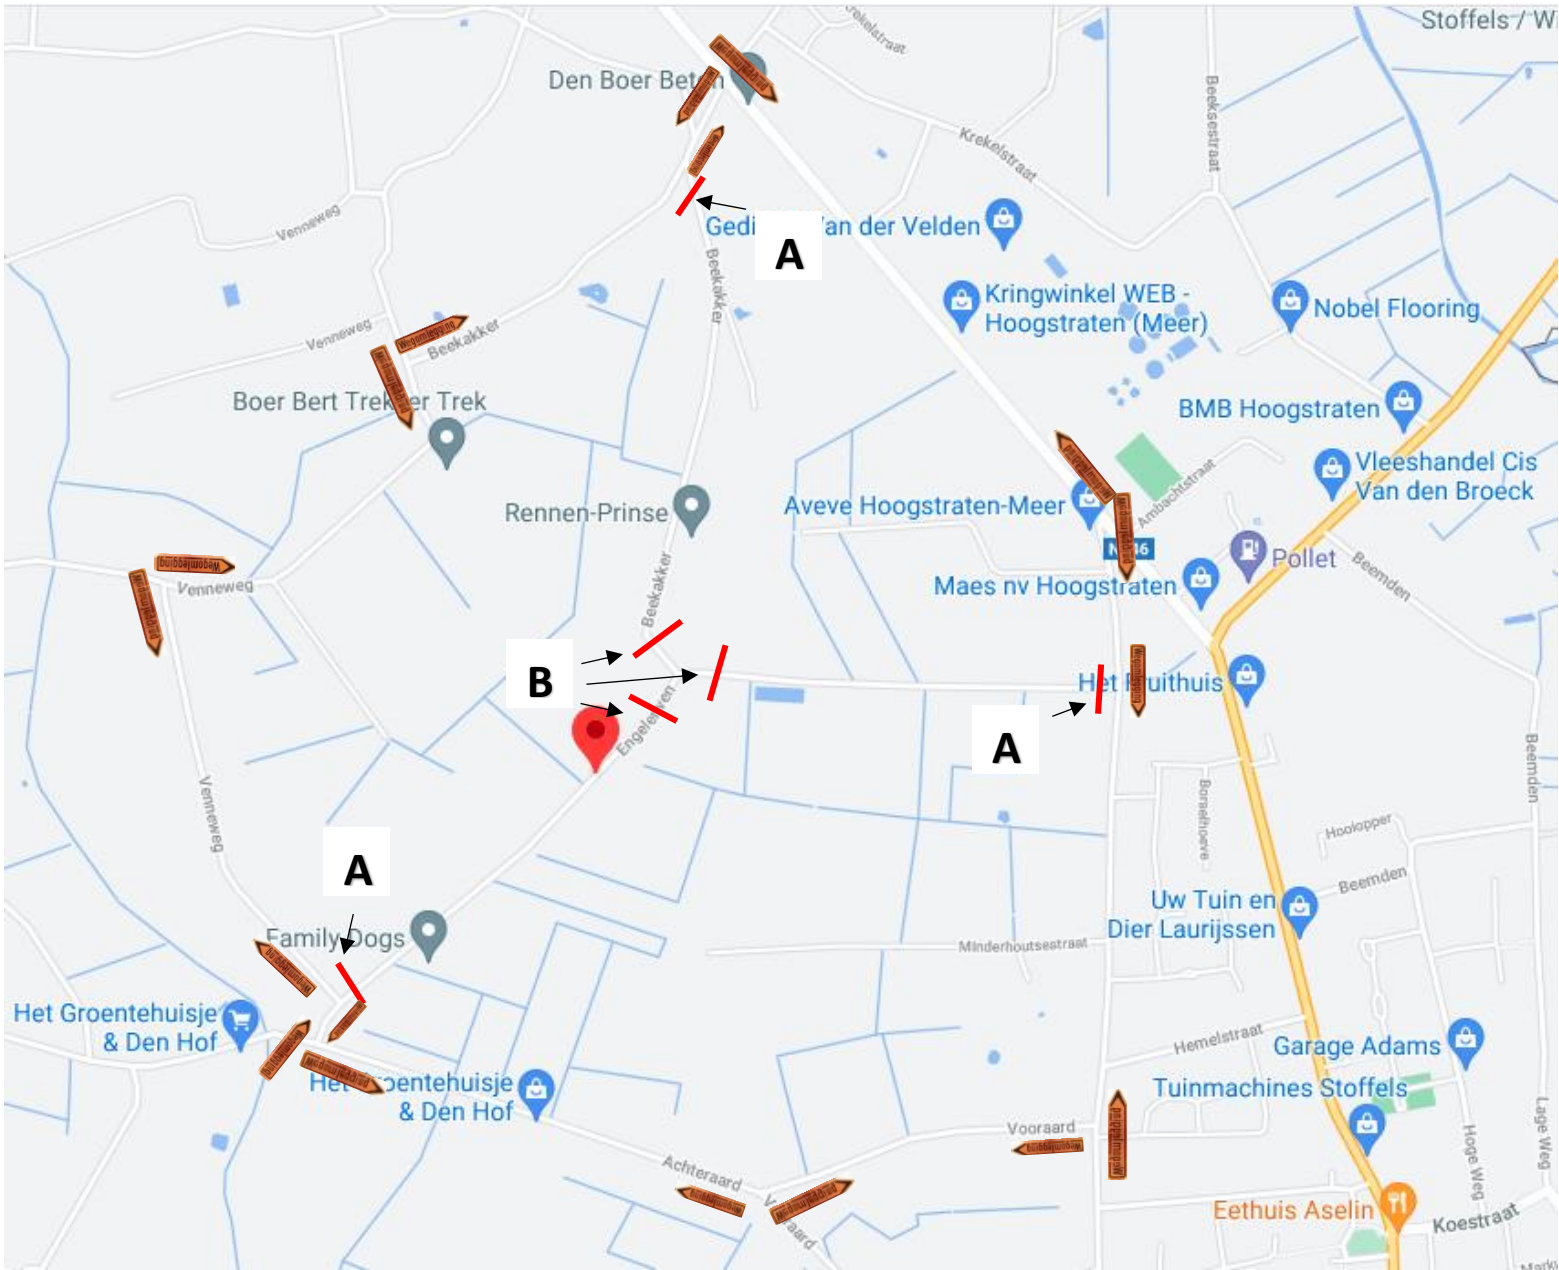

A (begin straat, aanduiding werken)

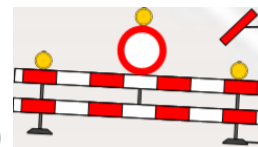

B (volledige afsluiting ter hoogte van werkzone)