

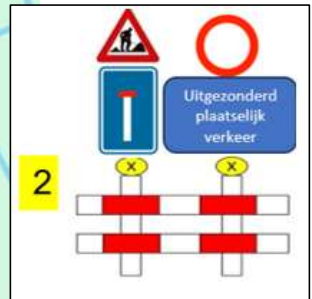


Signalisatieplan Oud Meerleseweg Vak 4-5 en 1 tem 9

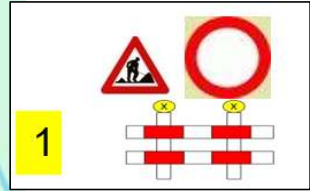

Signalisatieplan Oud Meerleseweg
Vak 4-5 en 1 tem 9

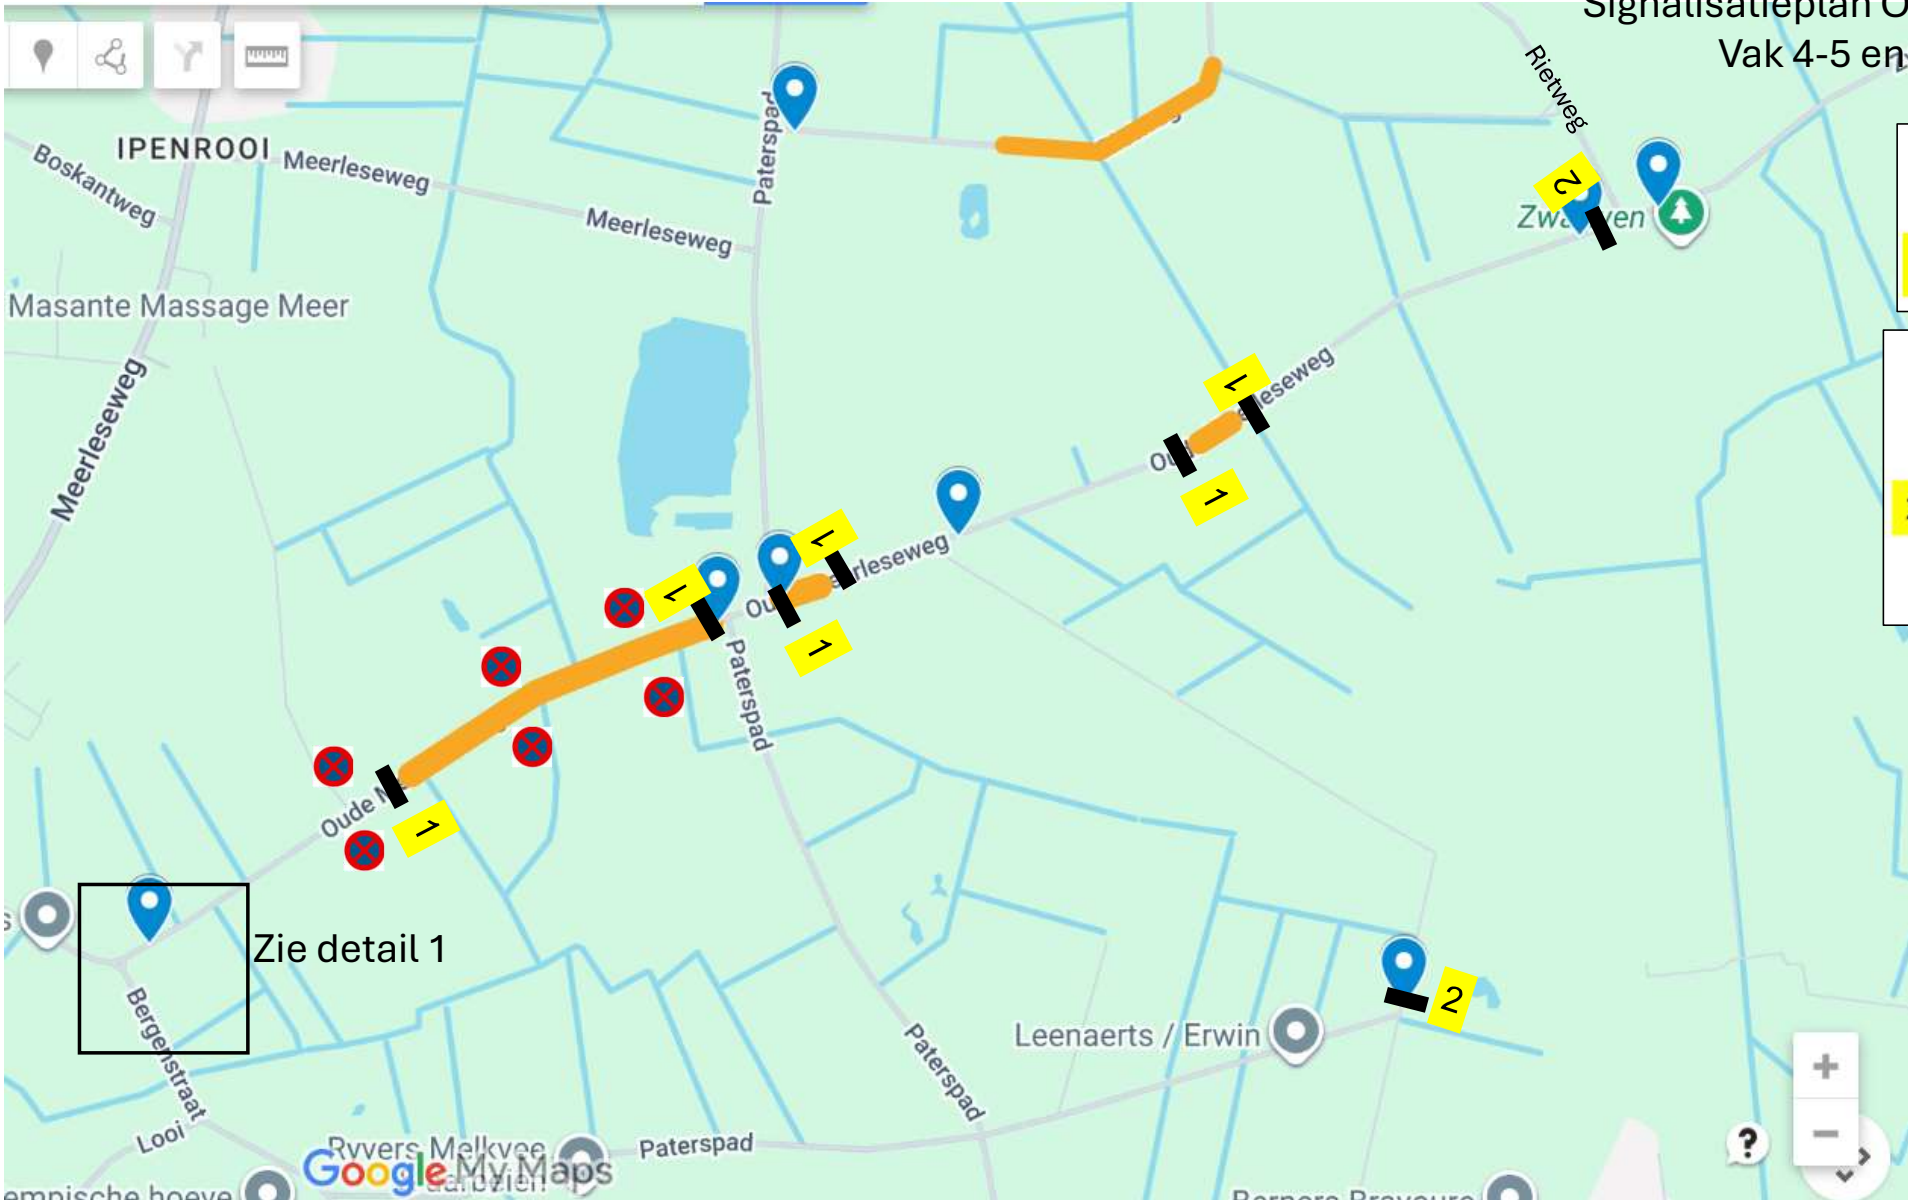

Detail 1