
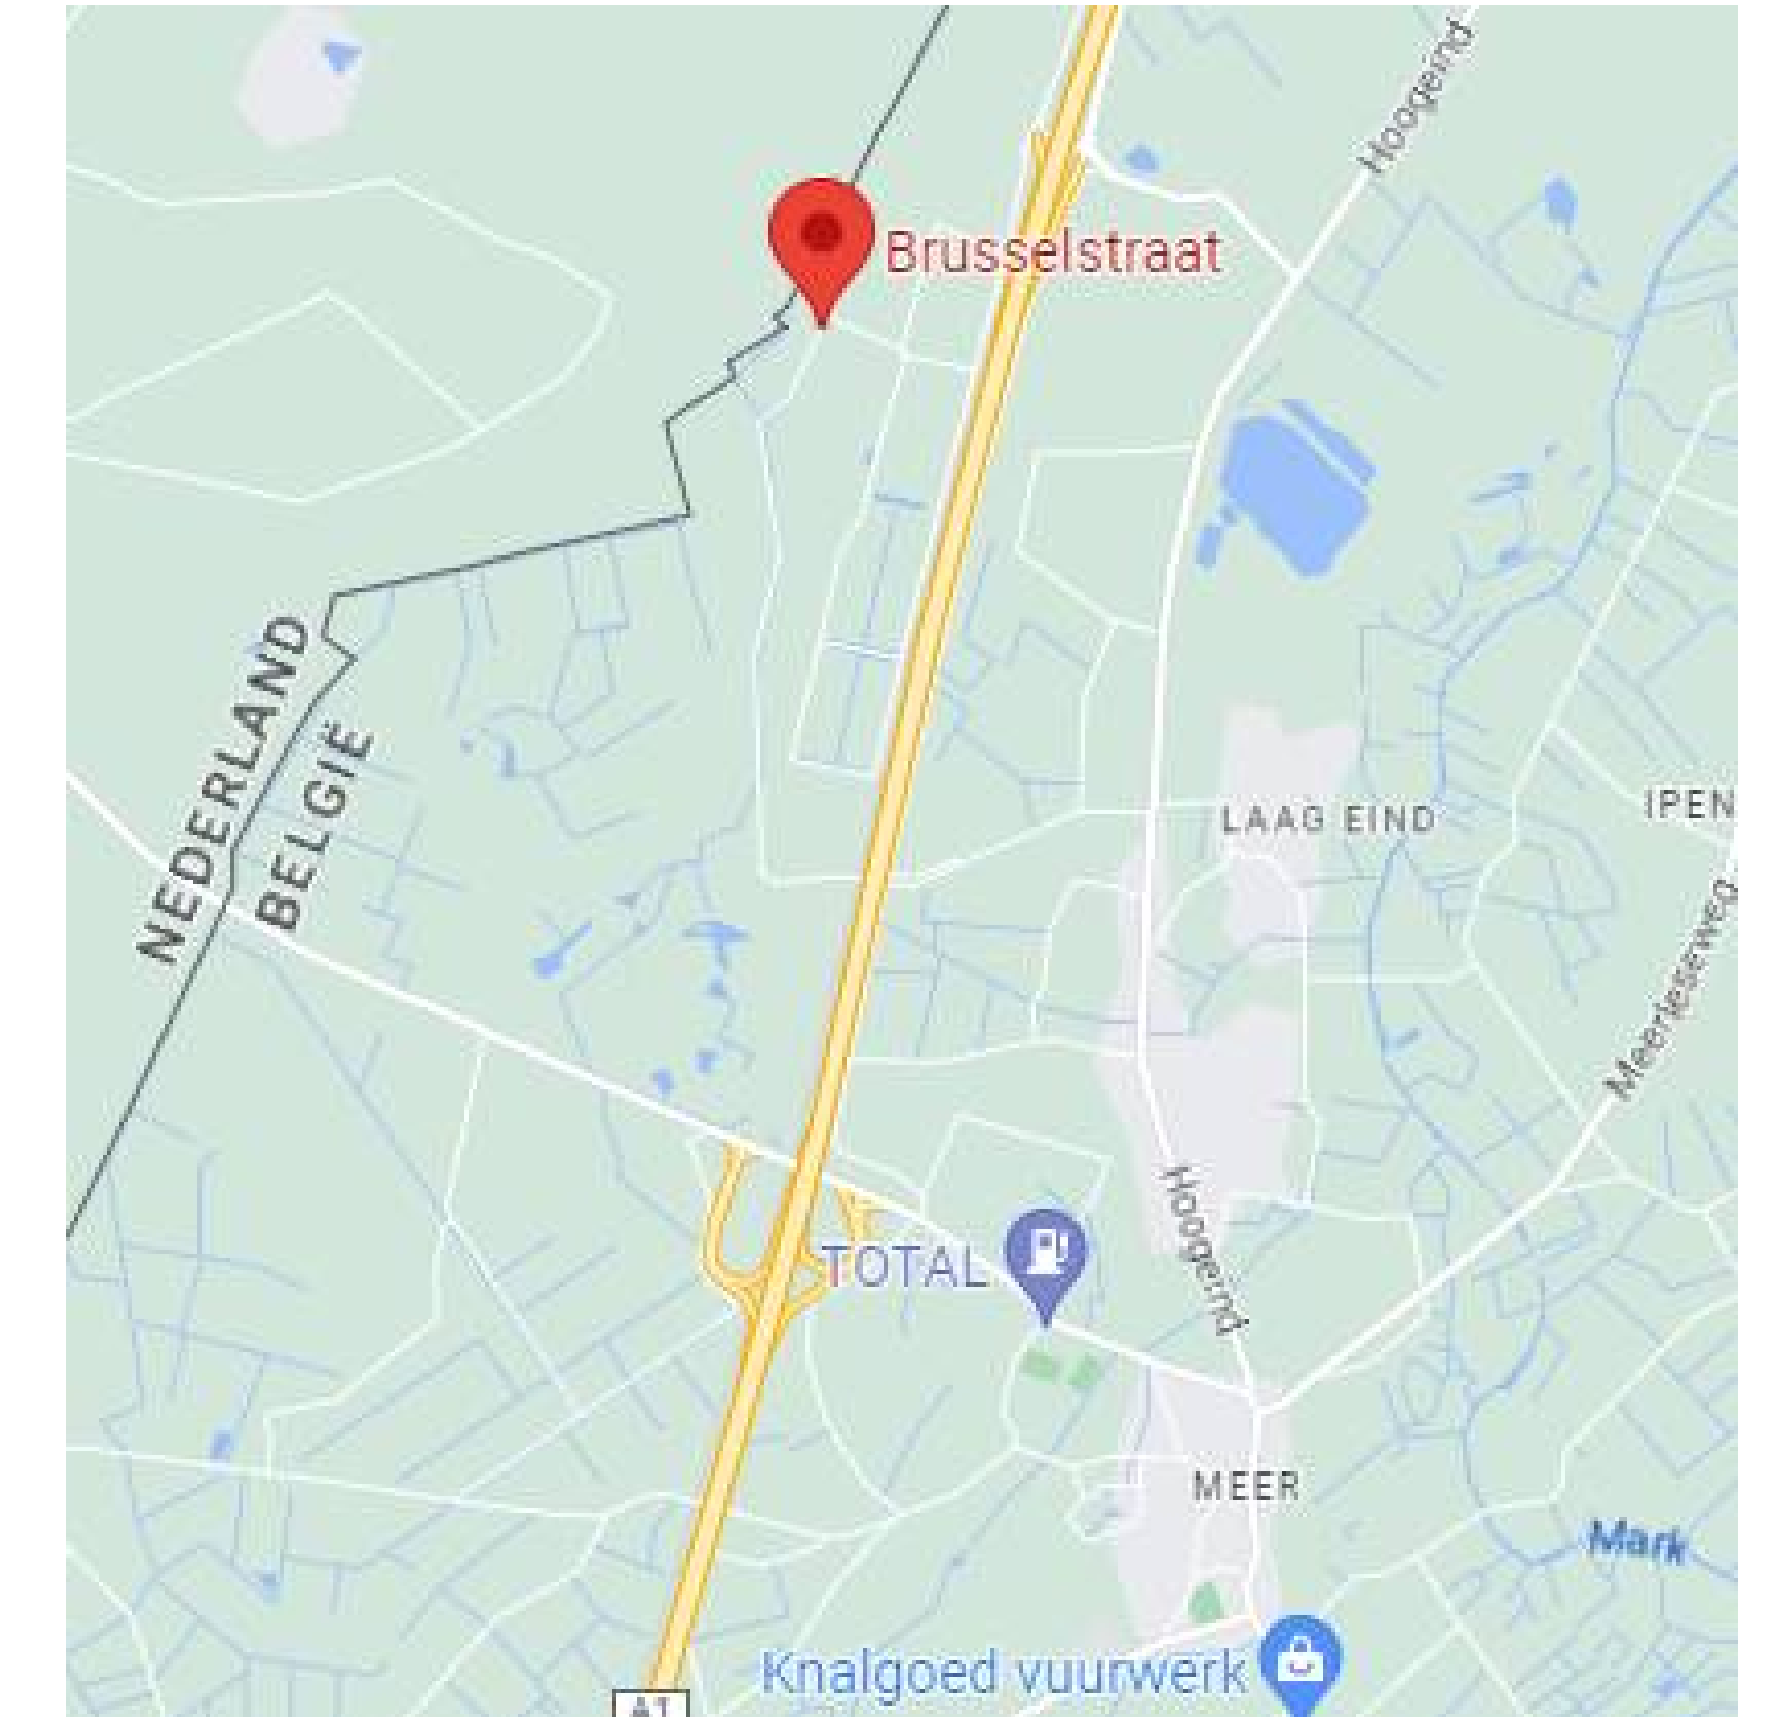


SIGNALISATIEPLAN

Situeringsplan

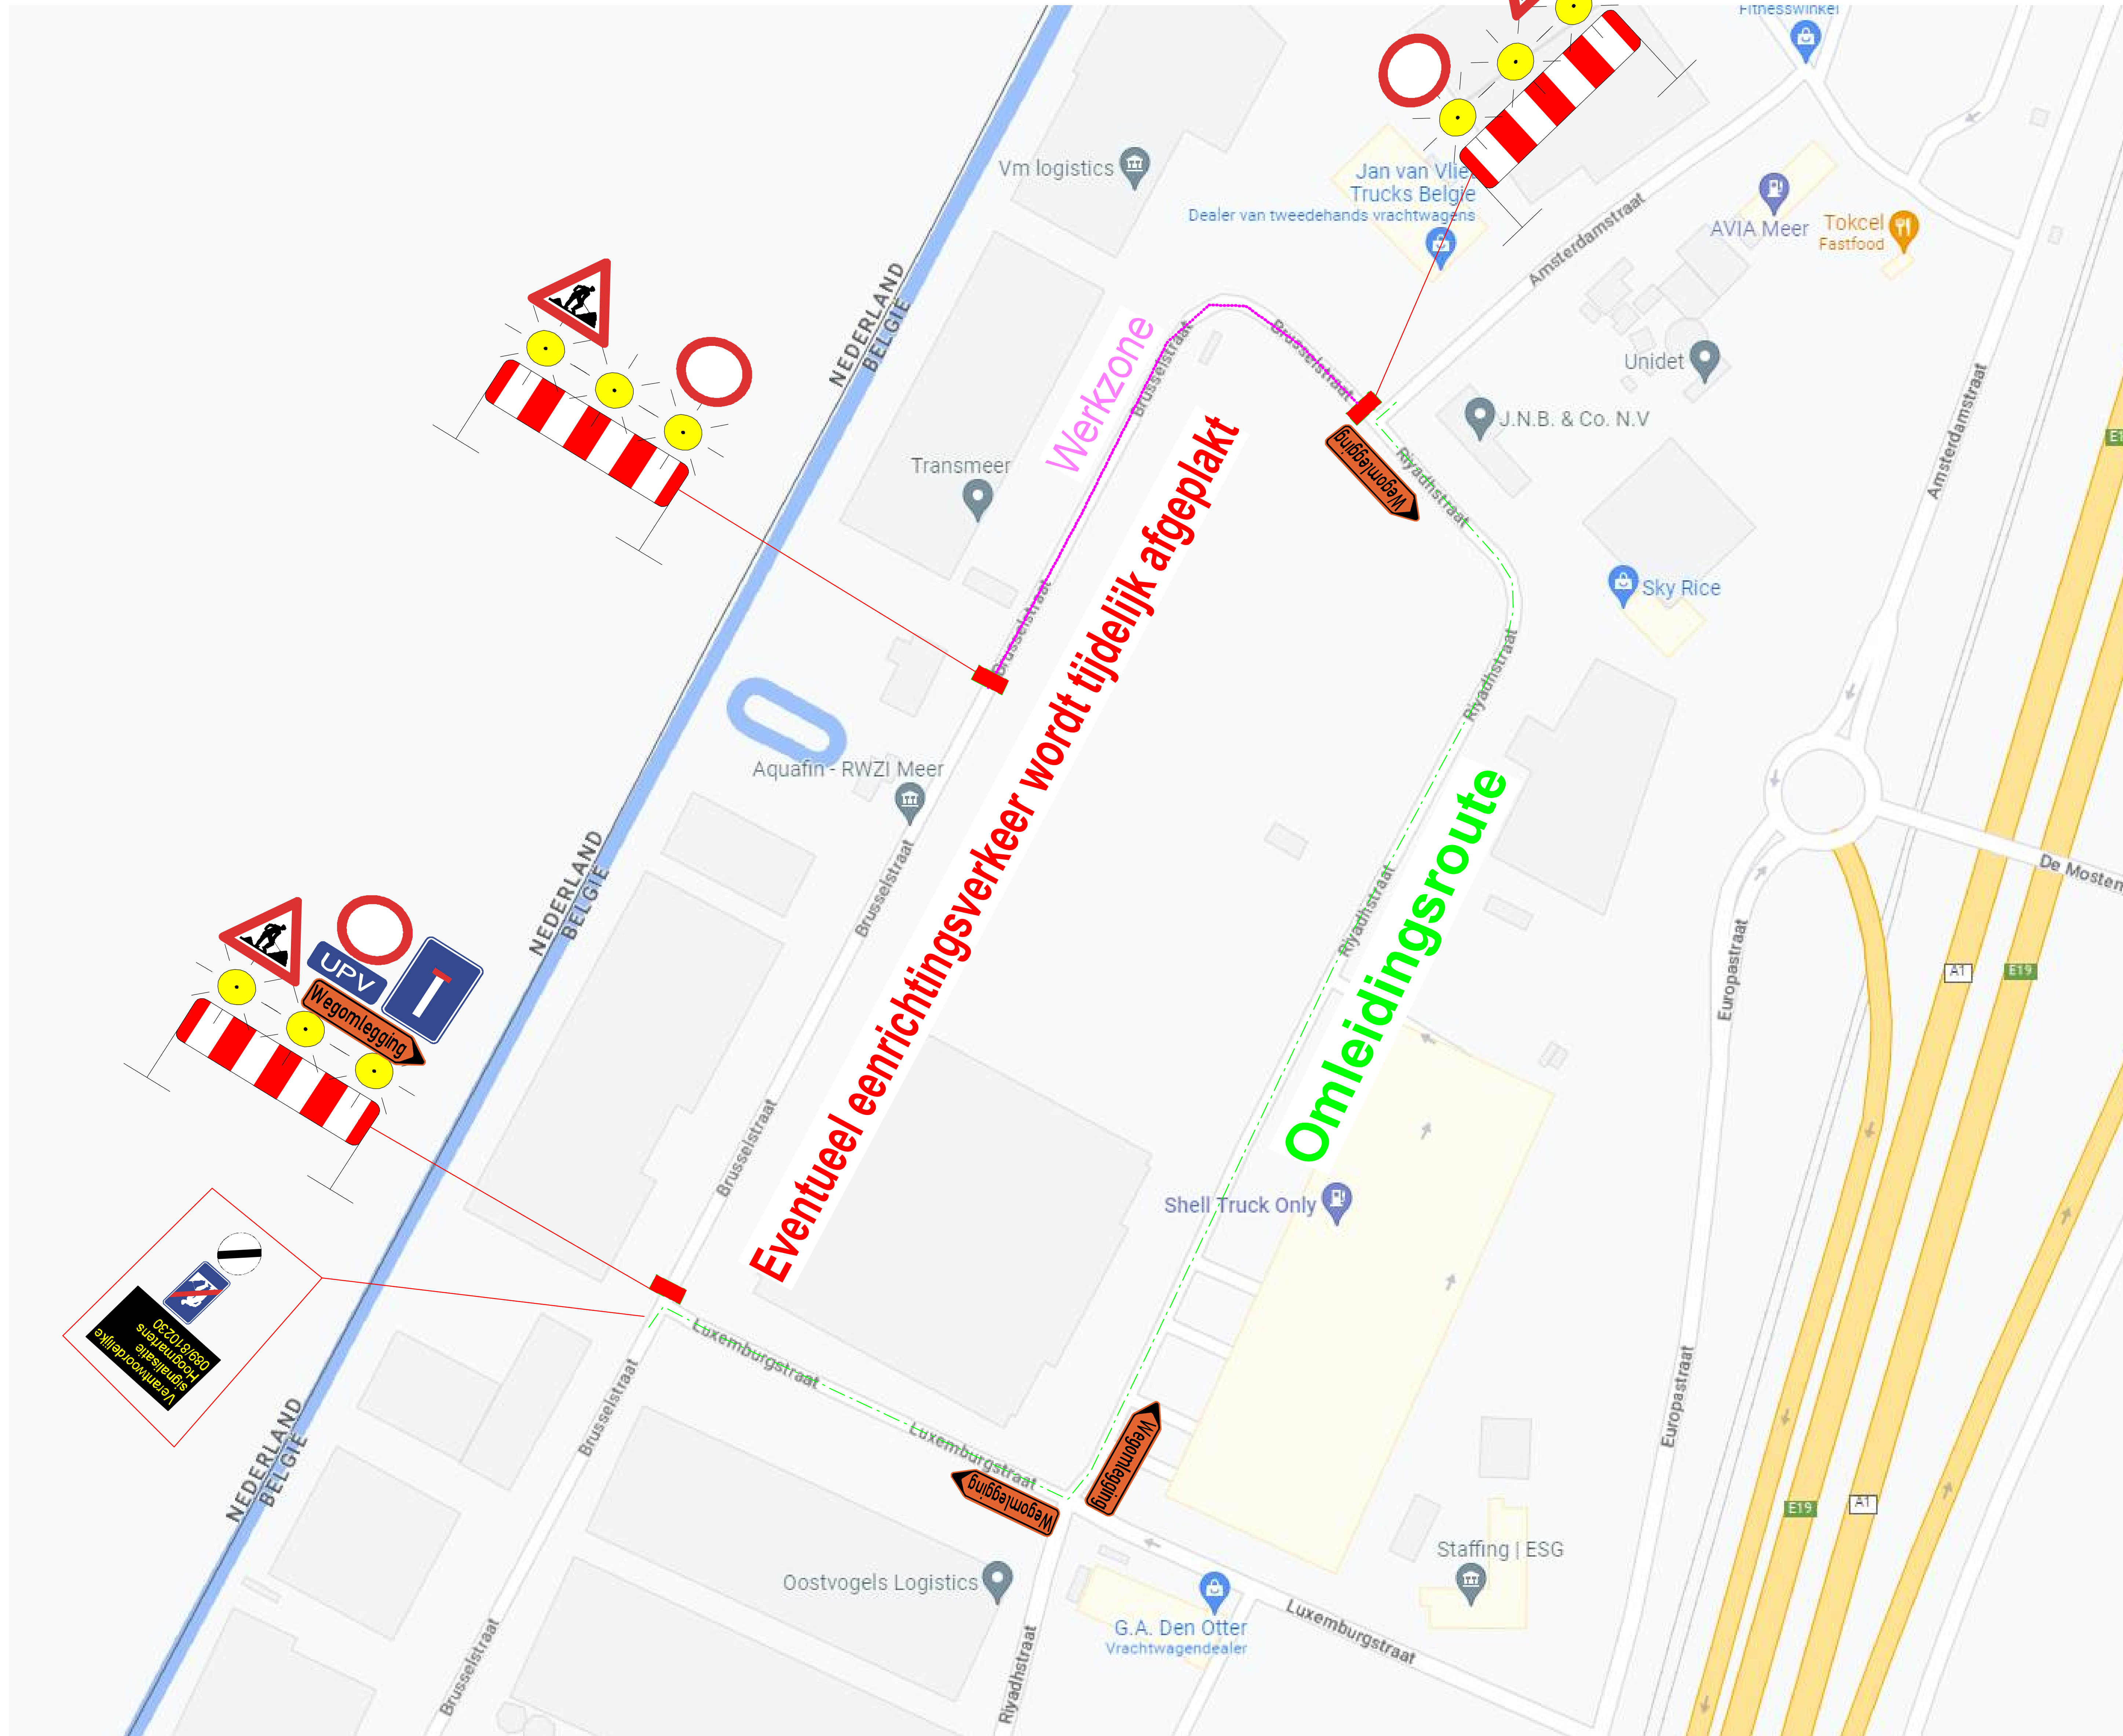

Hoogstraten
hoogst hartelijk

SIGNALISATIEPLAN

P220118 Hoogstraten - Meer: Brusselstraat

Asfalt herstelling

Uitvoeringsdatum: effectief 1 werkdag tussen 04/05 en 12/05/2023

Signalisatie zal ook maar 1 dag in dienst zijn!

