


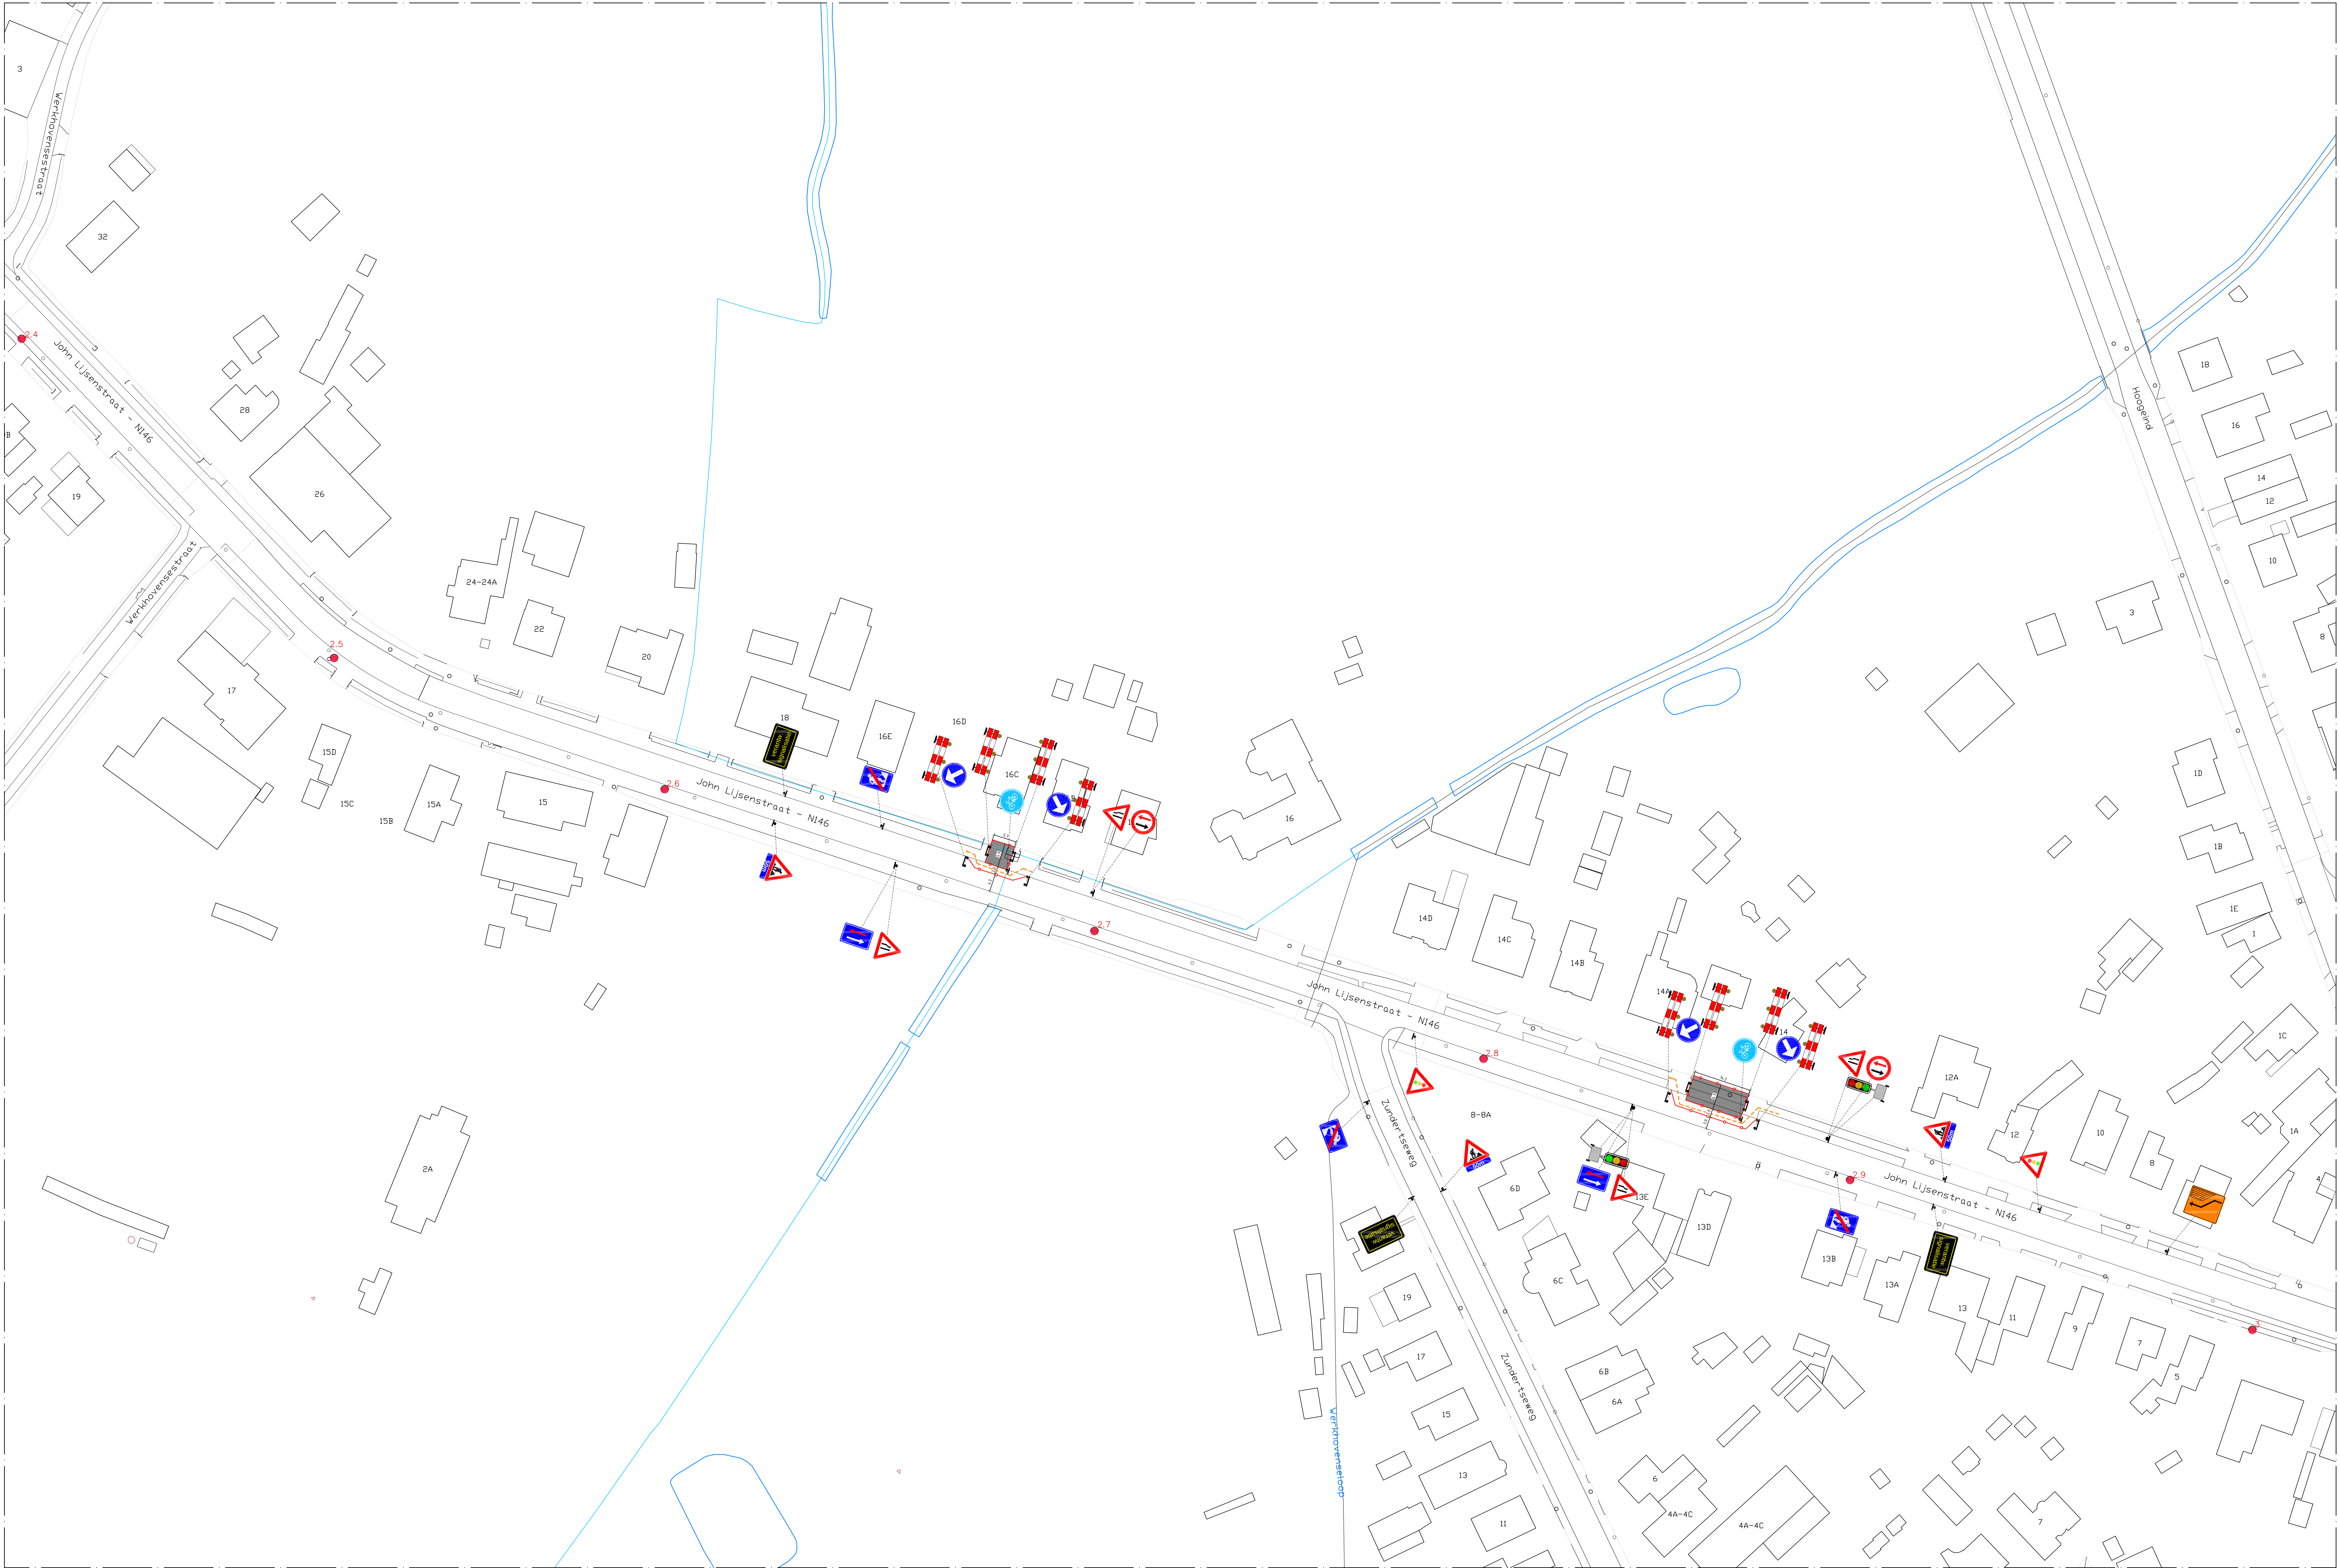

LEGENDE

Soldaten met 5m spatie

Werfzone

Aannemer

NETWORKS - INFRA

Centrum Zuid 2022 - B-3530 Kluizen-Heikhem
Tel: +32 (0)11 45 78 11 - Fax: +32 (0)11 45 78 13

WYRE

Liersesteenweg 4
2800 Mechelen

Project: sw25152466

Aanleg van Telecomleiding

TNT241936

WBS: R-048370-100

Locatie: 2321 Hoogstraten

REV	DATUM	TEK	WIJZIGING
D	22/5/2025	TW	Aanpassing na opmerkingen
C	28/4/2025	TW	Aanpassing na opmerkingen
B	23/4/2025	TW	Aanpassing na opmerkingen
A	1/4/2025	AJ	Signalisatieaanvraag

SIGNALISATIEPLAN

FASE 1G

PLANNUMMER: TNT241936IG-D

FOLIO: 16

SCHAL: 1/500