


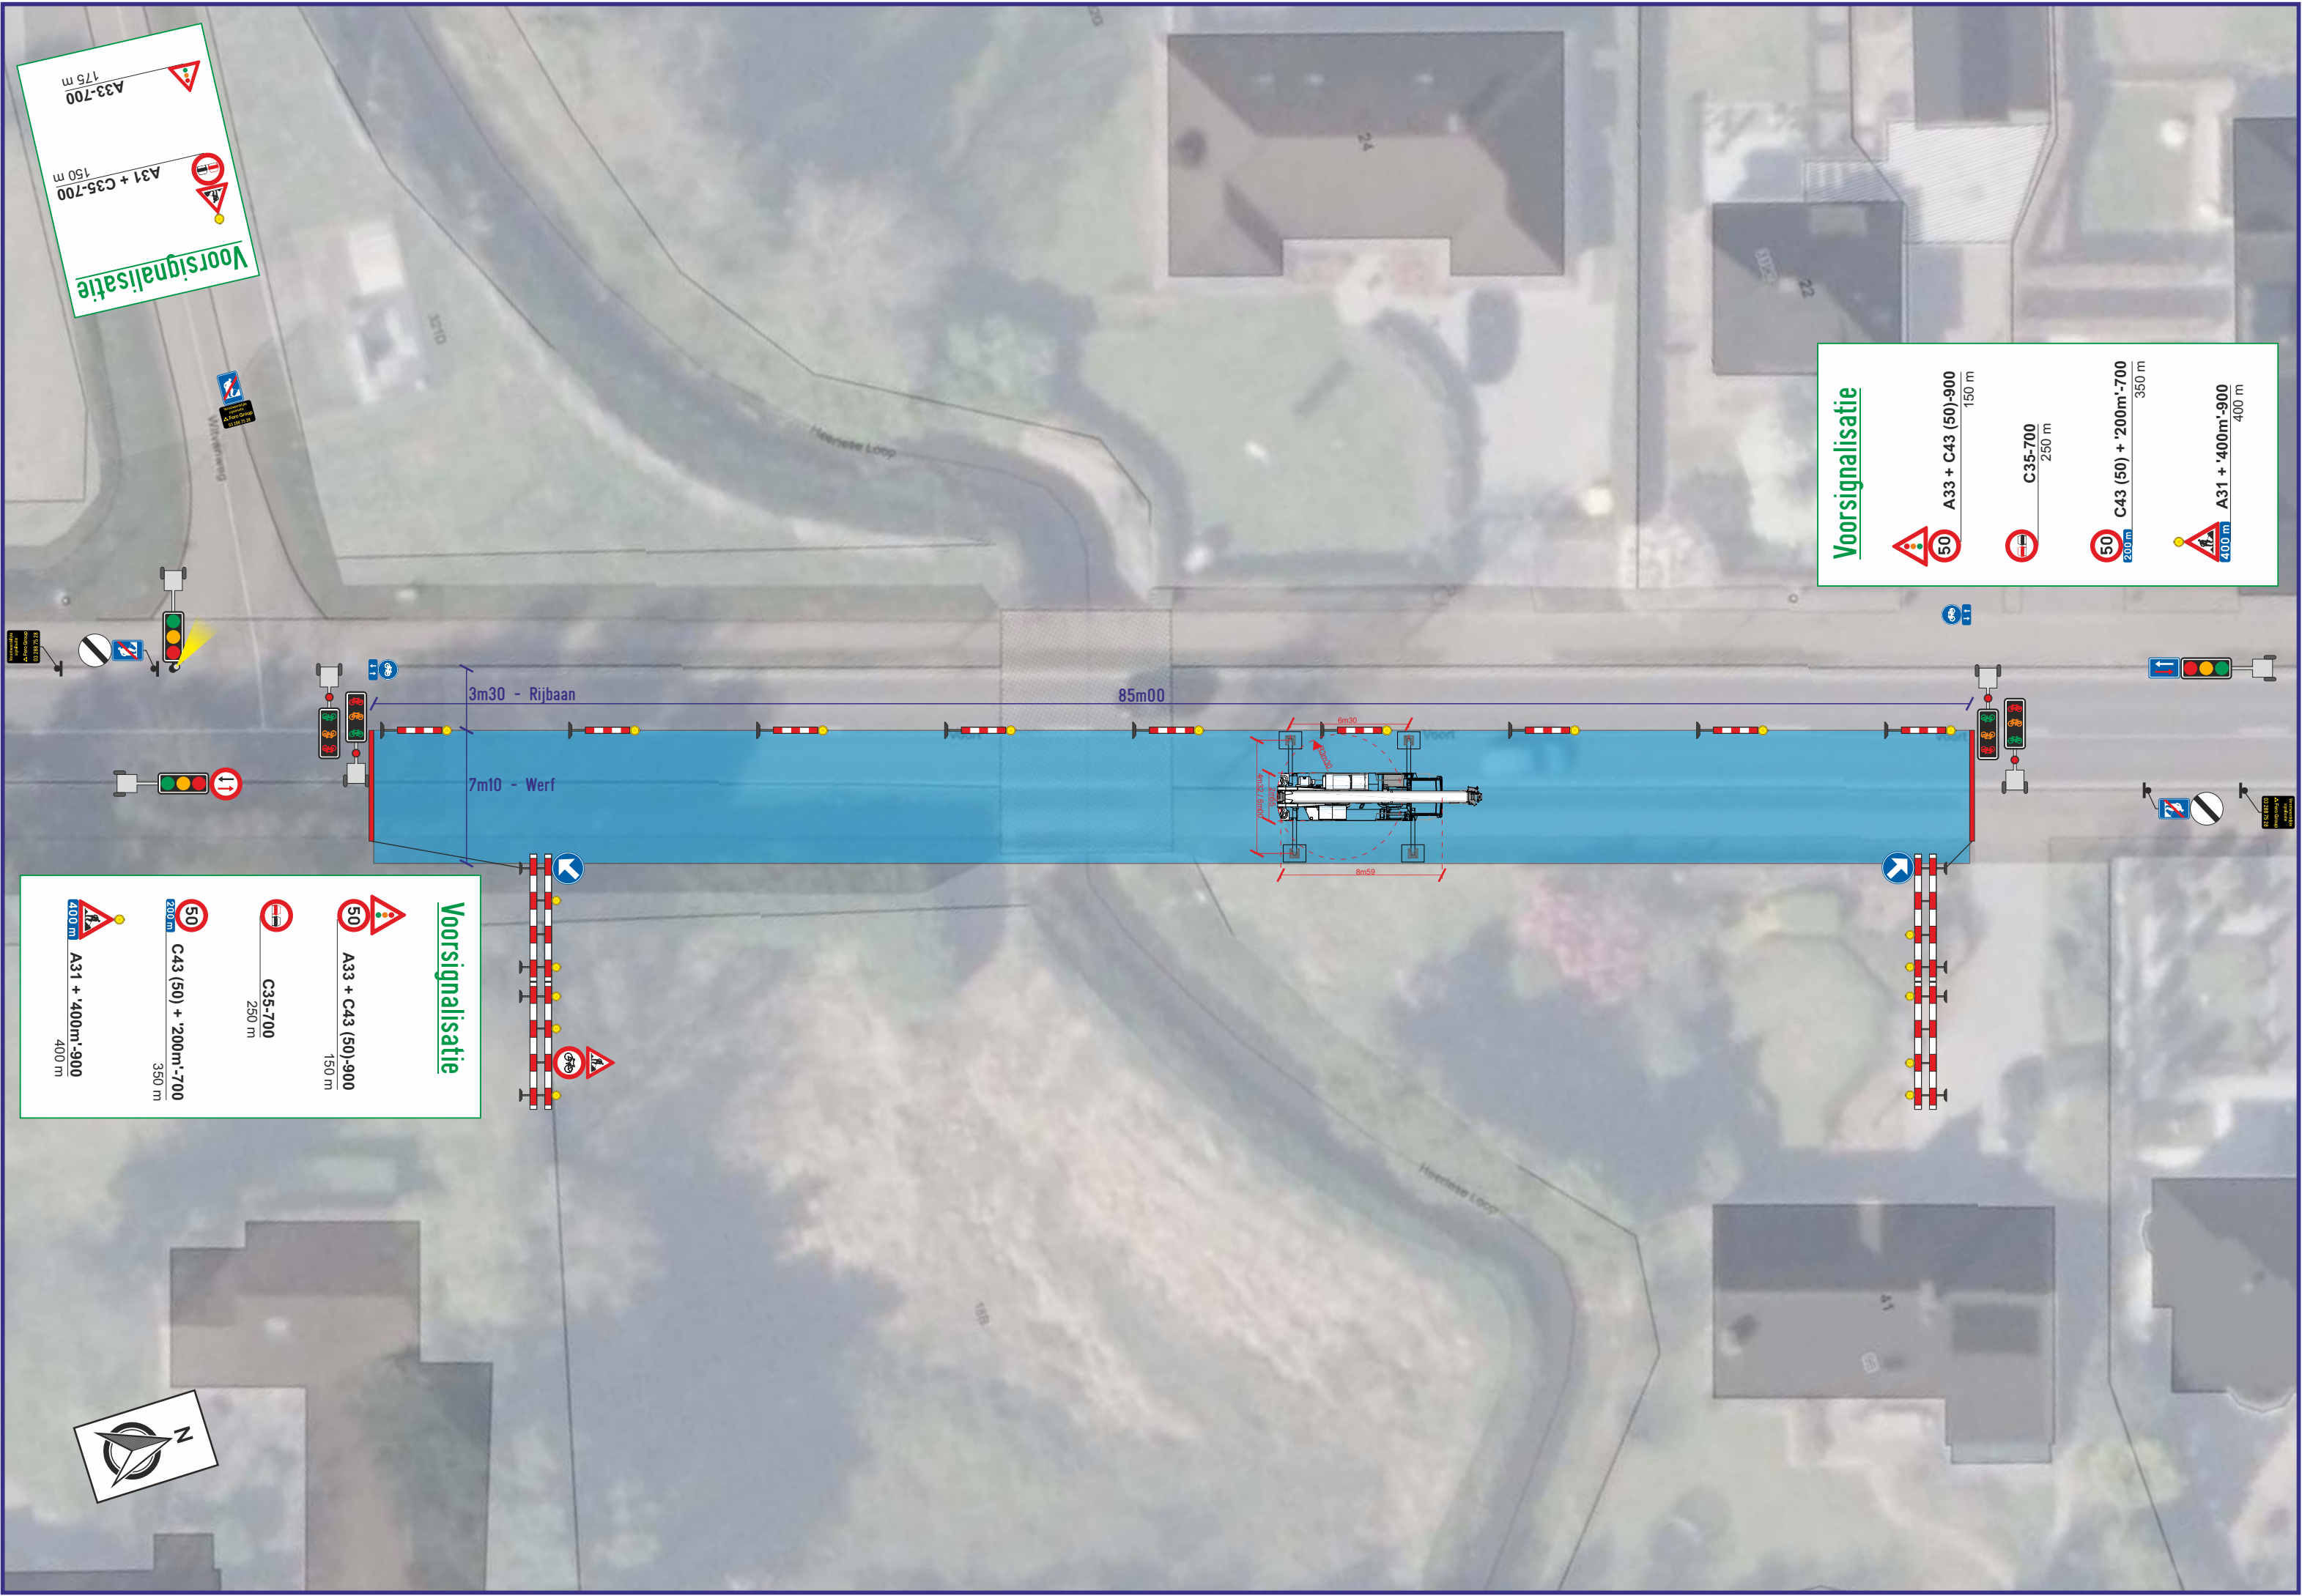

Klant	Klant referentie
---	---

MEERLE

Voort 41

Signalisatieplan

Formaat	Datum	Plannummer	Index
841 x 297	14/11/2025	P25-04542-01	B

Index	Datum	Omschrijving	Opmerking	Tekenaar
A	07/11/25	Ontwerp		WPX
B	14/11/25	Aanpassing		WPX
Verantwoordelijke				RCS