



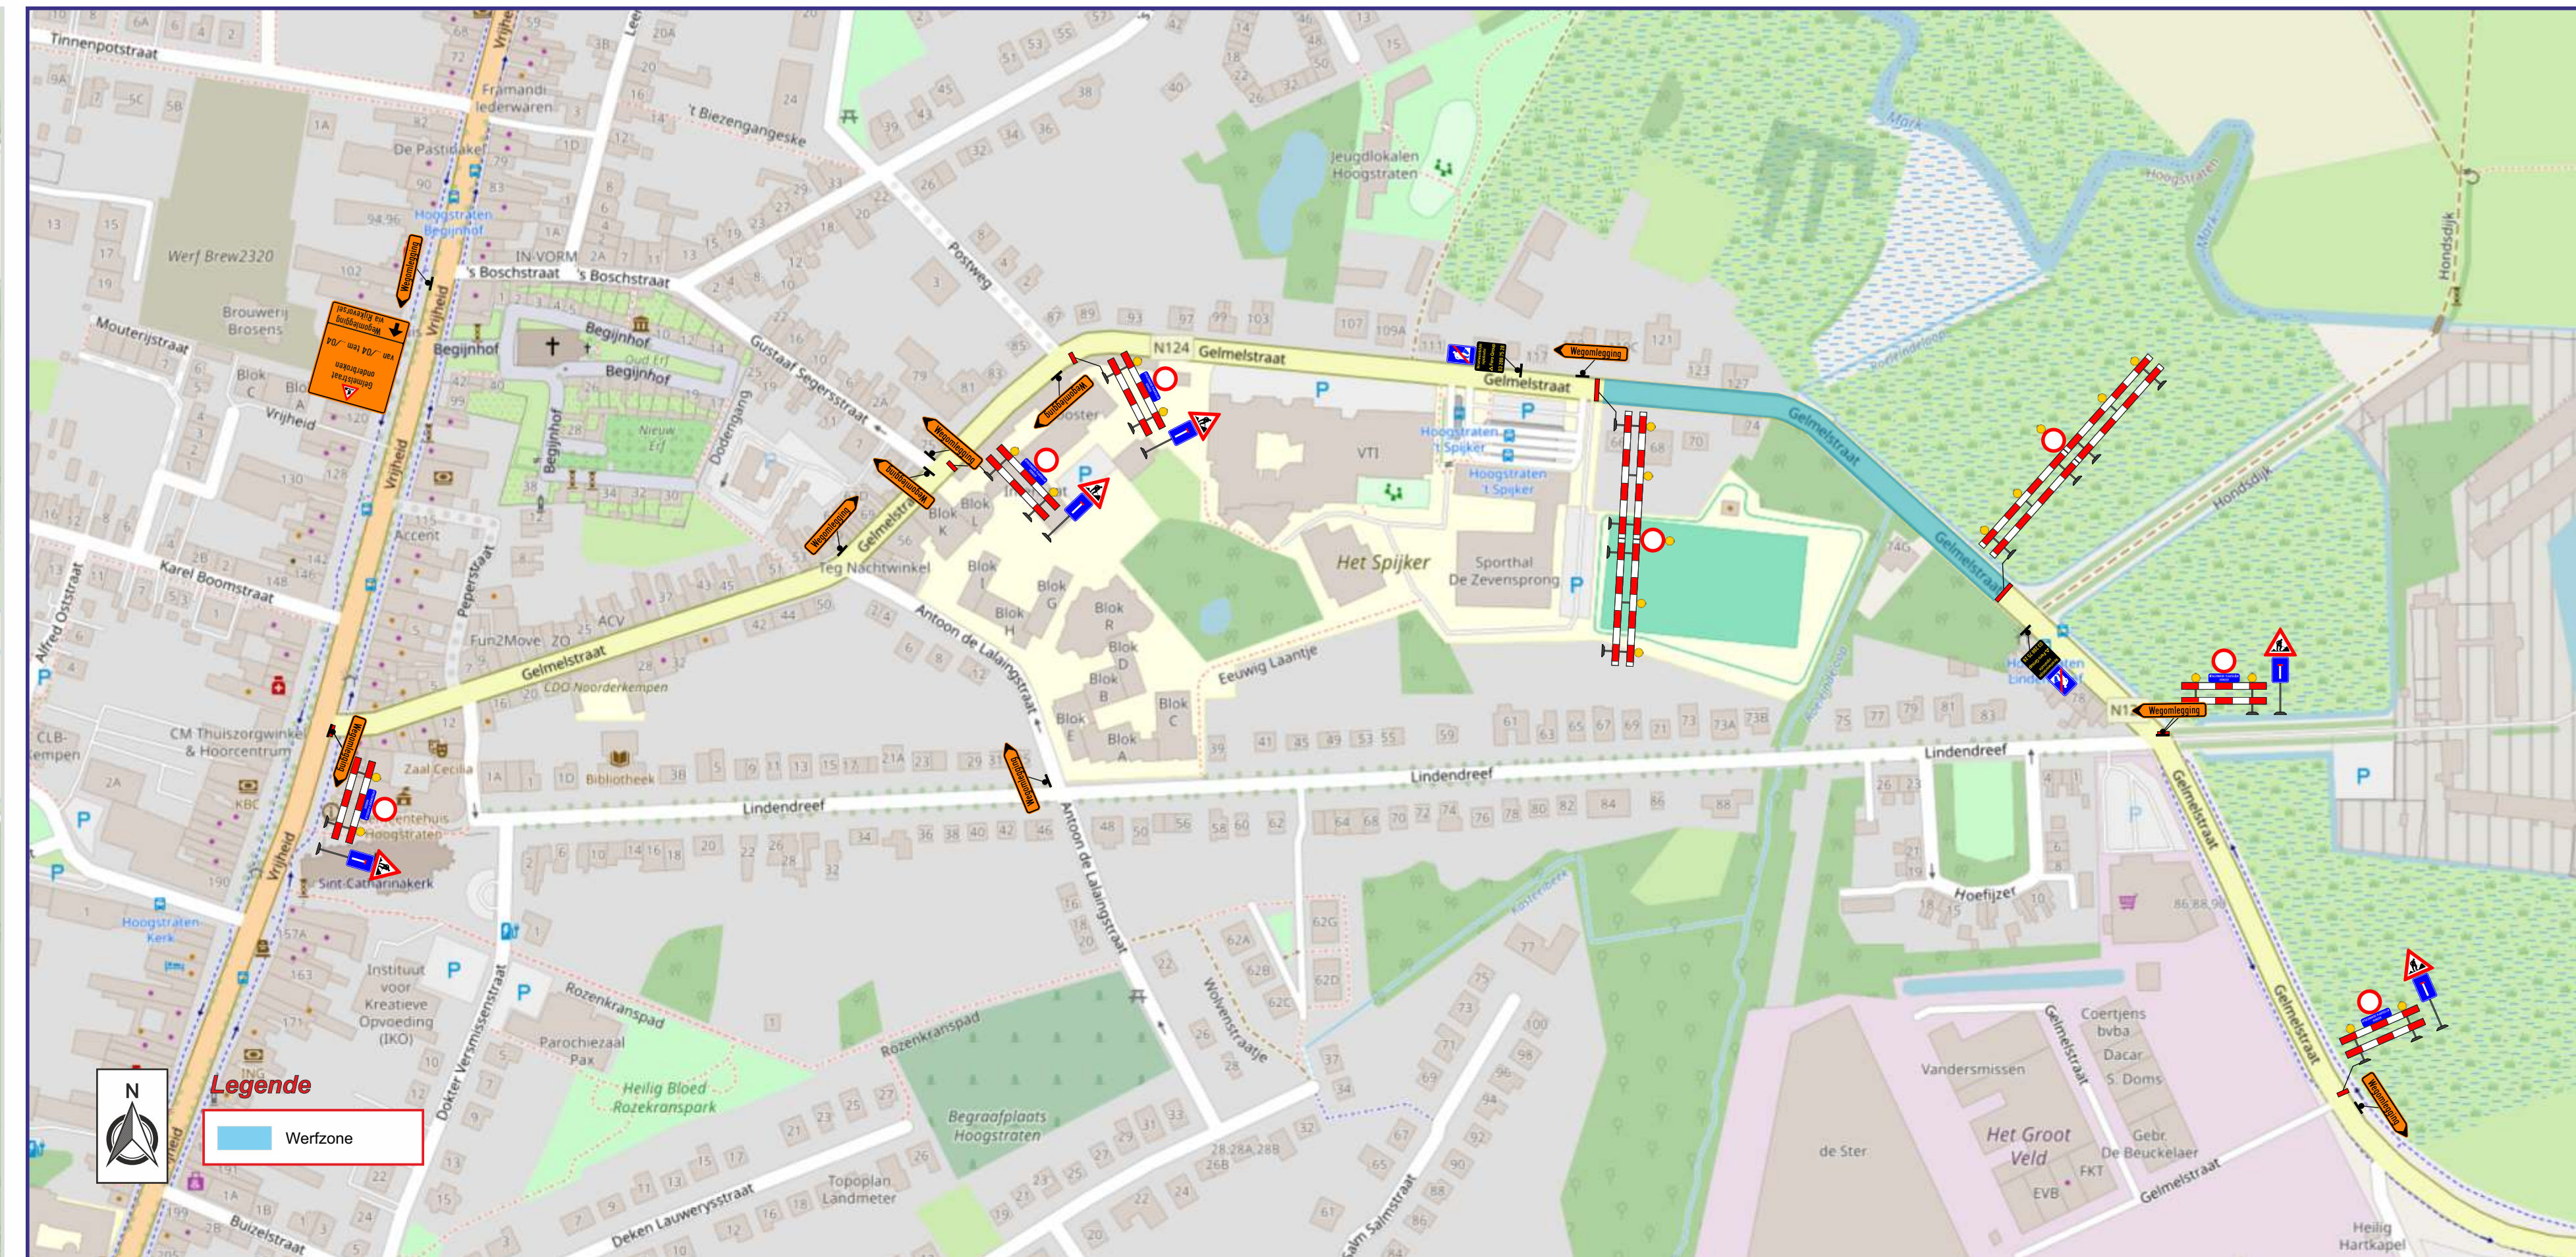

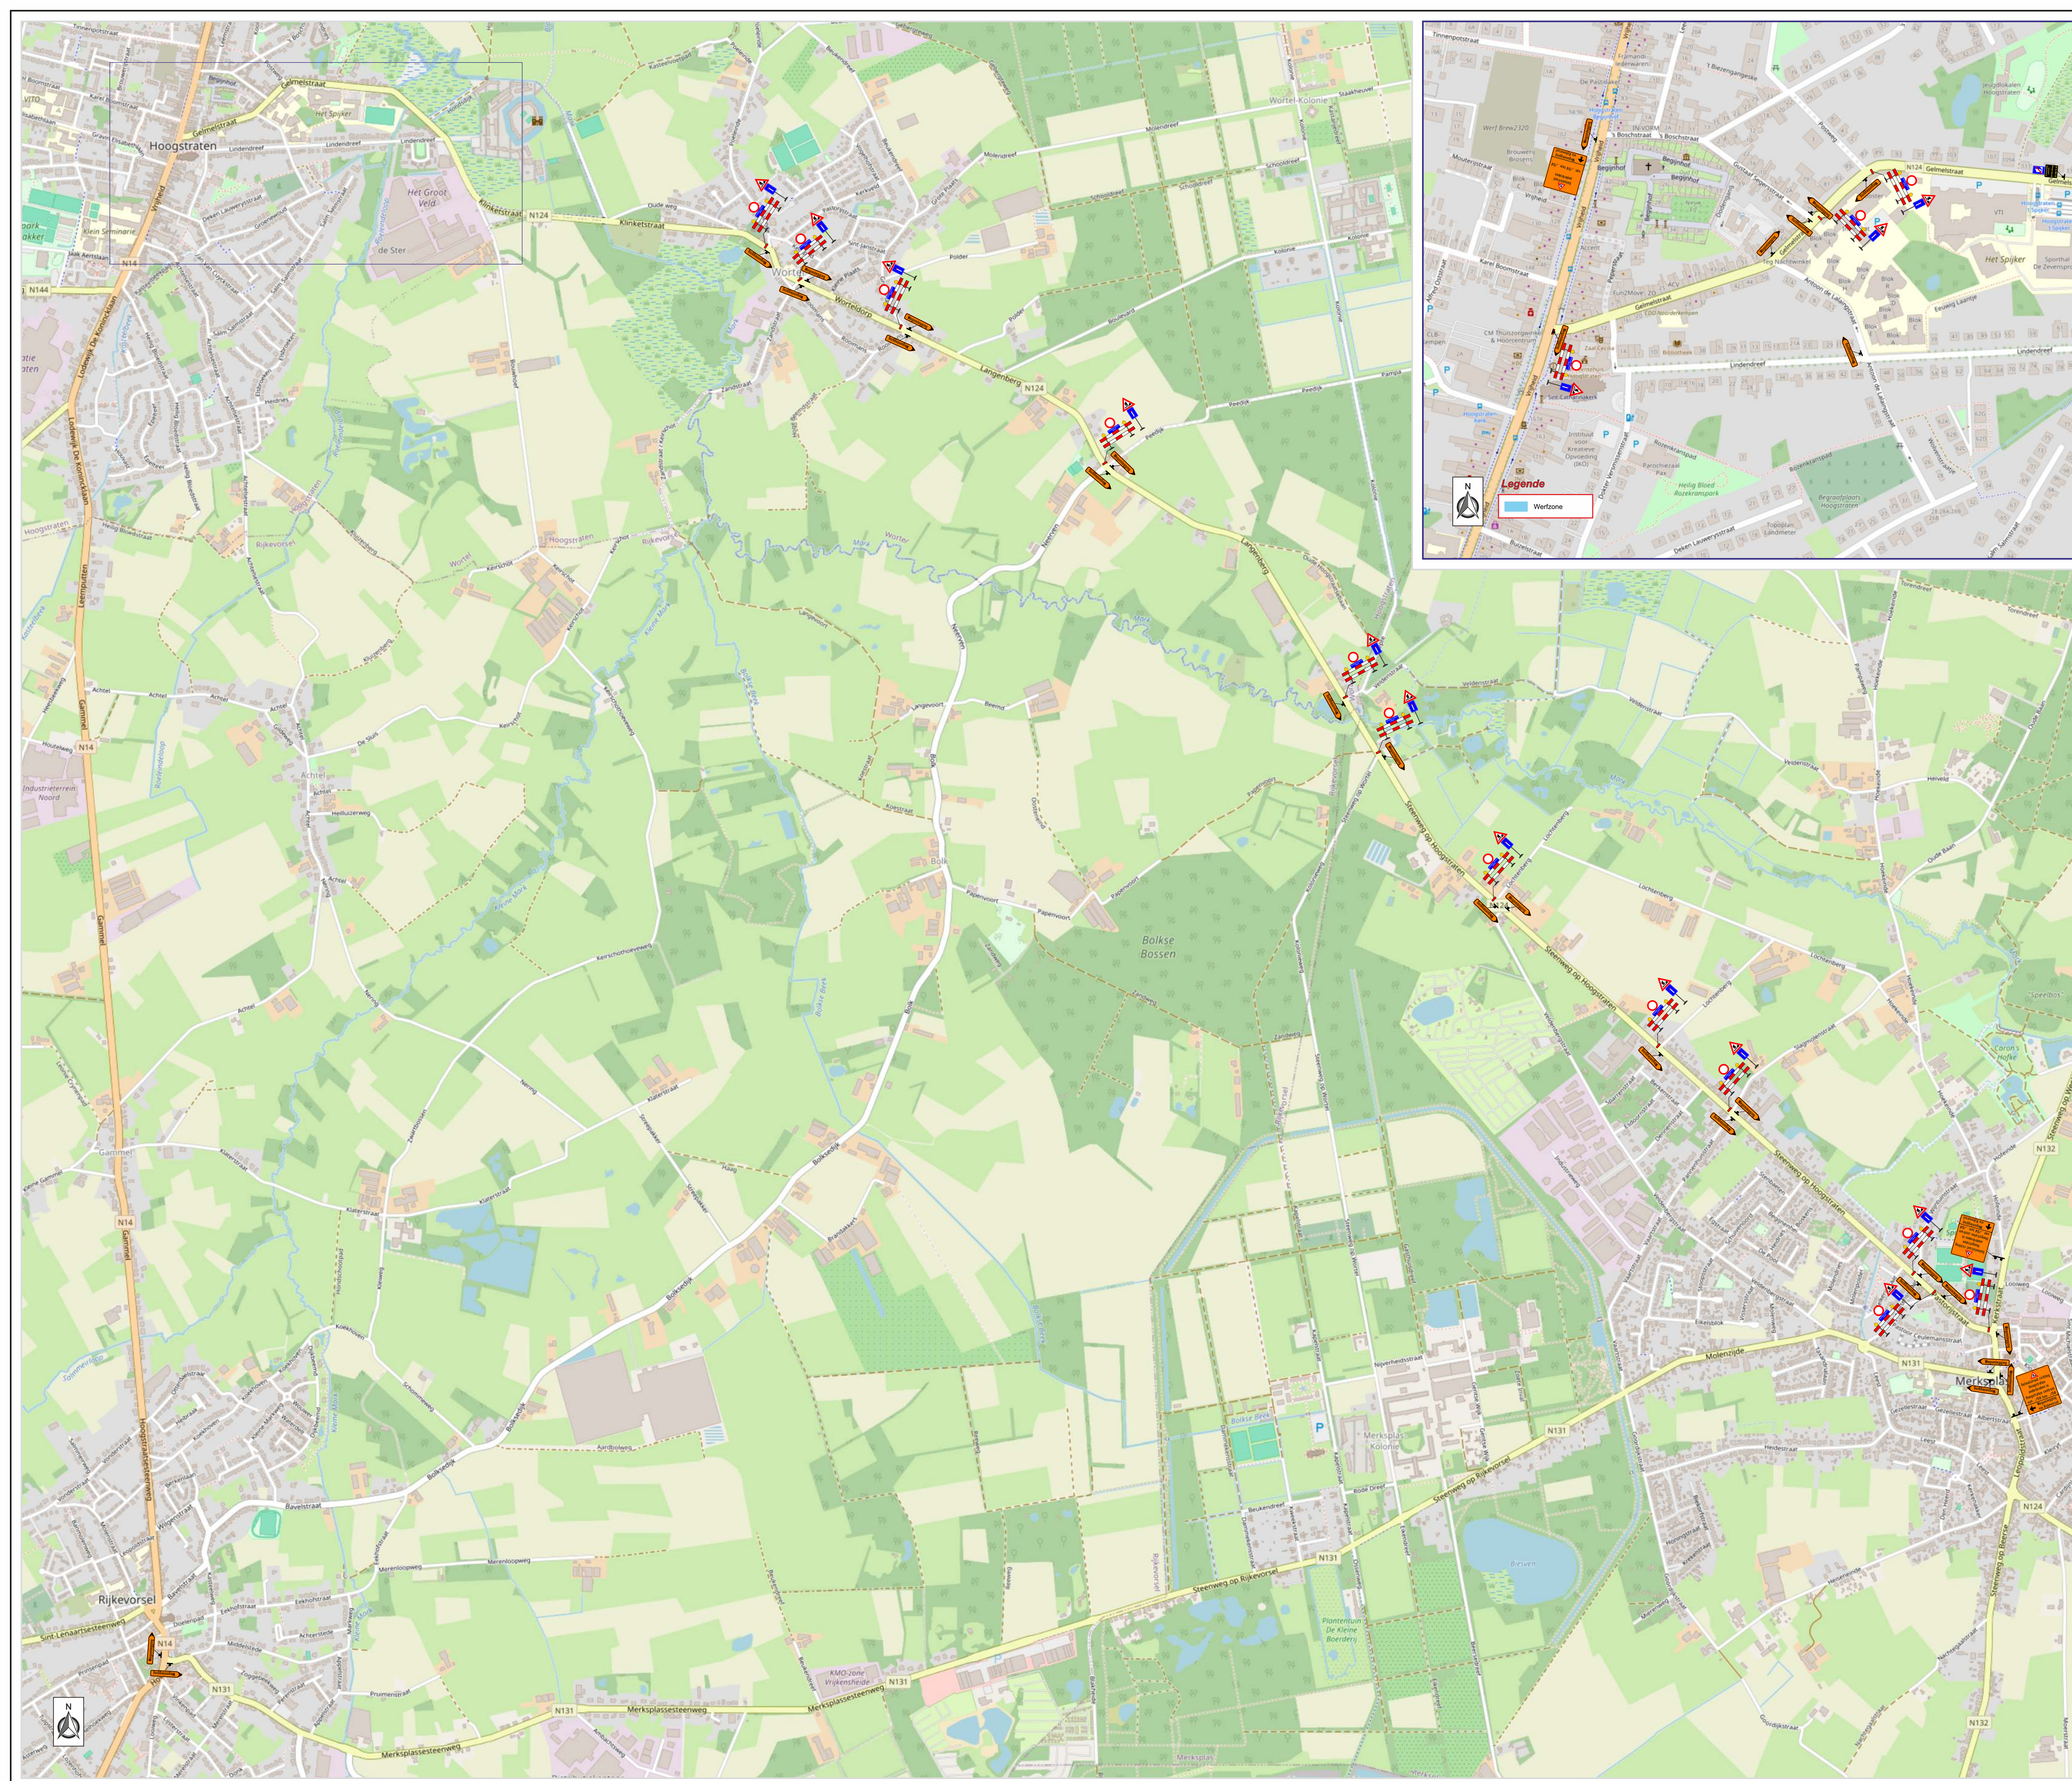

VDC Aannemingen

Naam		Klant referentie	
---		---	

HOOGSTRATEN

Gelmelstraat

Omlingsplanplan

Formaat	A0	Datum	26/03/2025	Plannummer	P25-01403-01	Index	A
---------	----	-------	------------	------------	--------------	-------	---

Index	Datum	Omschrijving	Opmerking	Tekenaar
A	26/03/25	Ontwerp		WPX
Verantwoordelijke				JVN



Fero Group

Fero of Samenwerken Global

Jozef de Blockstraat 81
2830 Willebroek

Tel - 03 288 75 28

Email - info@ferogroup.be
Web - www.ferogroup.be

Taalkode: Nederlandstalig - Duidt de taal aan - Nieuw: nieuw - Bijgewerkt: bijgewerkt - Toekomst: toekomst - Toekomst: toekomst