


Signalisatie plan



Omleidingsplan

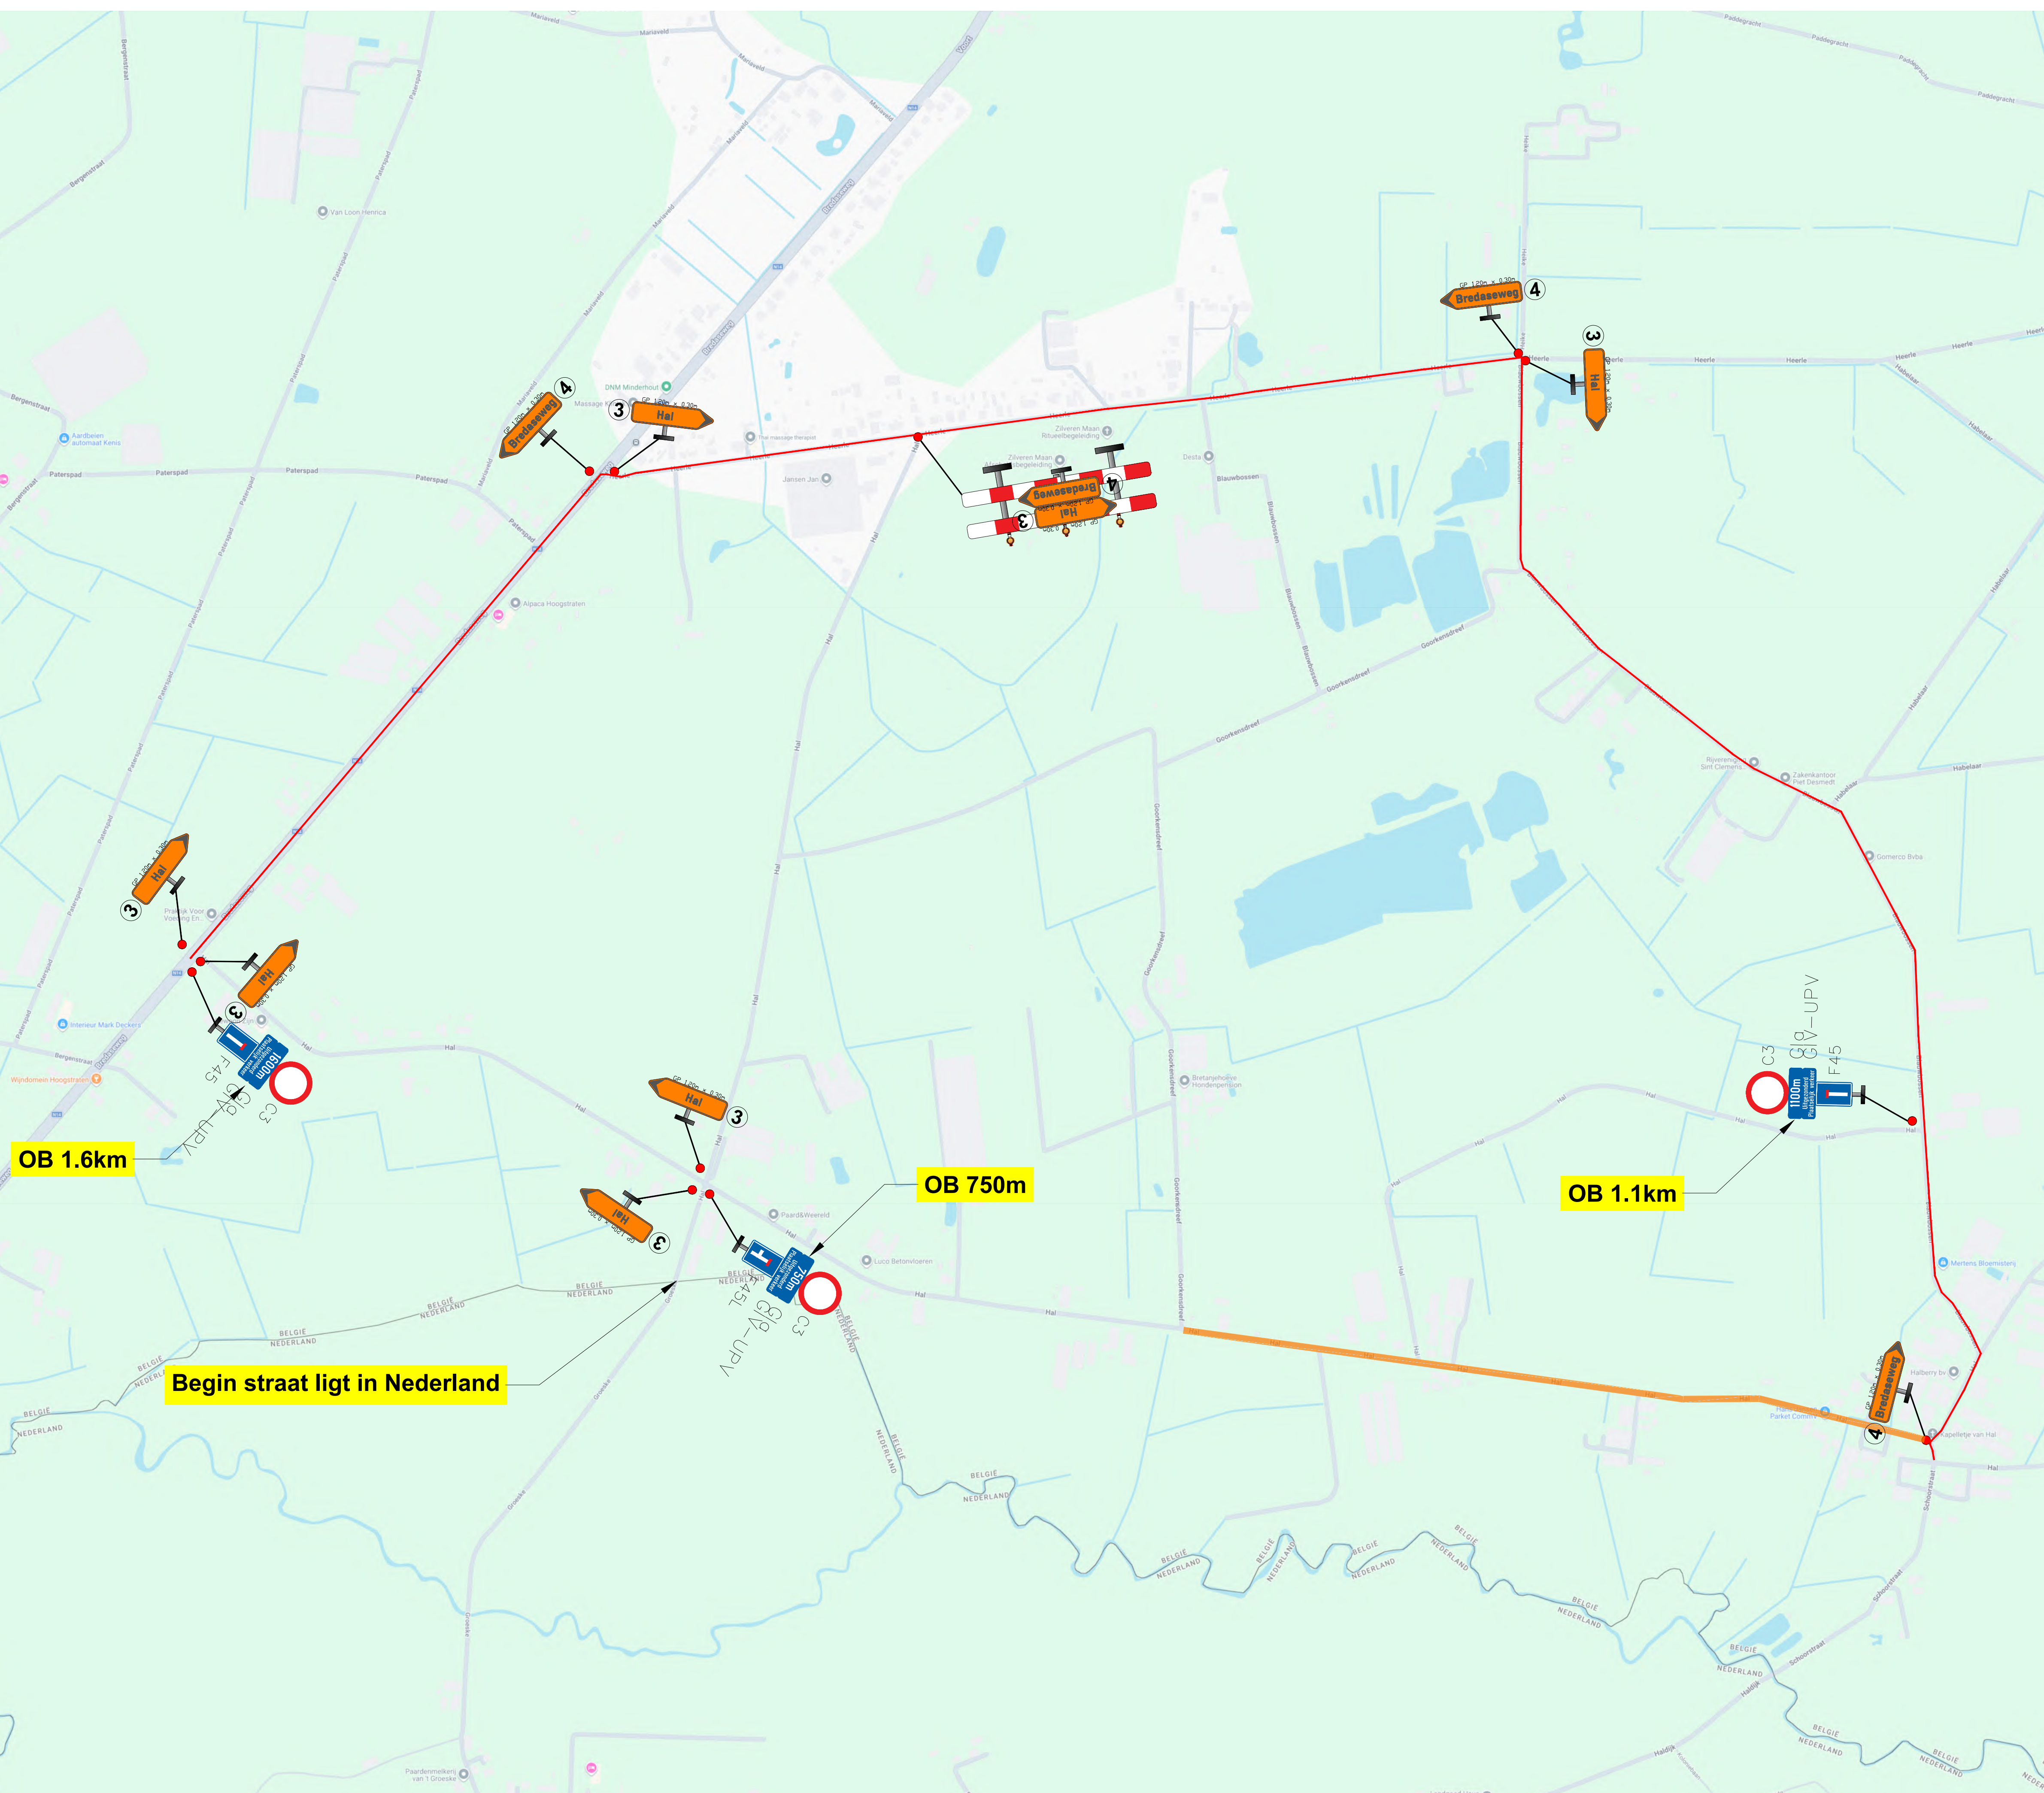

BORDENLIST	Aantal	Simulatie
A31-A31	2	A31
A31-A31 + C35	2	A31 C35
A31-A31 + Vrije afstand	4	A31 Glo
Barricade	6	
C3-C3	3	
C31a-C31a	2	
C31b-C31b	1	
C35-C35	4	
C43-C43-50	4	
C43-C43-50 + Vrijeafstand	4	C43-50 Glo
F45-F45	1	
F45-F45L	2	
F45-F45R	1	
F47-F47	5	
Grote ontleidingspijl 3 LINKS	3	
Grote ontleidingspijl 3 RECHTS 1.20m x 0.30m	4	
Grote ontleidingspijl 4 LINKS	2	
Grote ontleidingspijl 4 RECHTS 1.20m x 0.30m	2	
KB/C3 + (750m) + UPV + F45	1	C3 F45L UPV
B/C3 + (1100m) + UPV + F45	1	C3 F45L UPV
KB/C3 + (1600m) + UPV + F45	1	C3 F45L UPV
Mondlight	18	
Verantwoordelijke aanneemer	5	

STADSBADER
GROUP

STADSBADER
CONTRACTORS

STADSBADER
INFRA - Signalisatiedienst

Verfnummer: *DA25-0458-SI* Documentnummer: SIG26-0781

Revisielog:

Index	Datum	Wijziging	Auteur
A	13/08/2026	Eerste Uitgave	Carl Reygaert
B			
C			
D			
E			
F			
G			
H			
I			
J			
K			
L			
M			
N			
O			
P			
Q			

Auteur:	Aanvrager:	Datum:	Formaat:
Carl Reygaert	Brent Boers	13/08/2026	A1+ 2100x894mm