



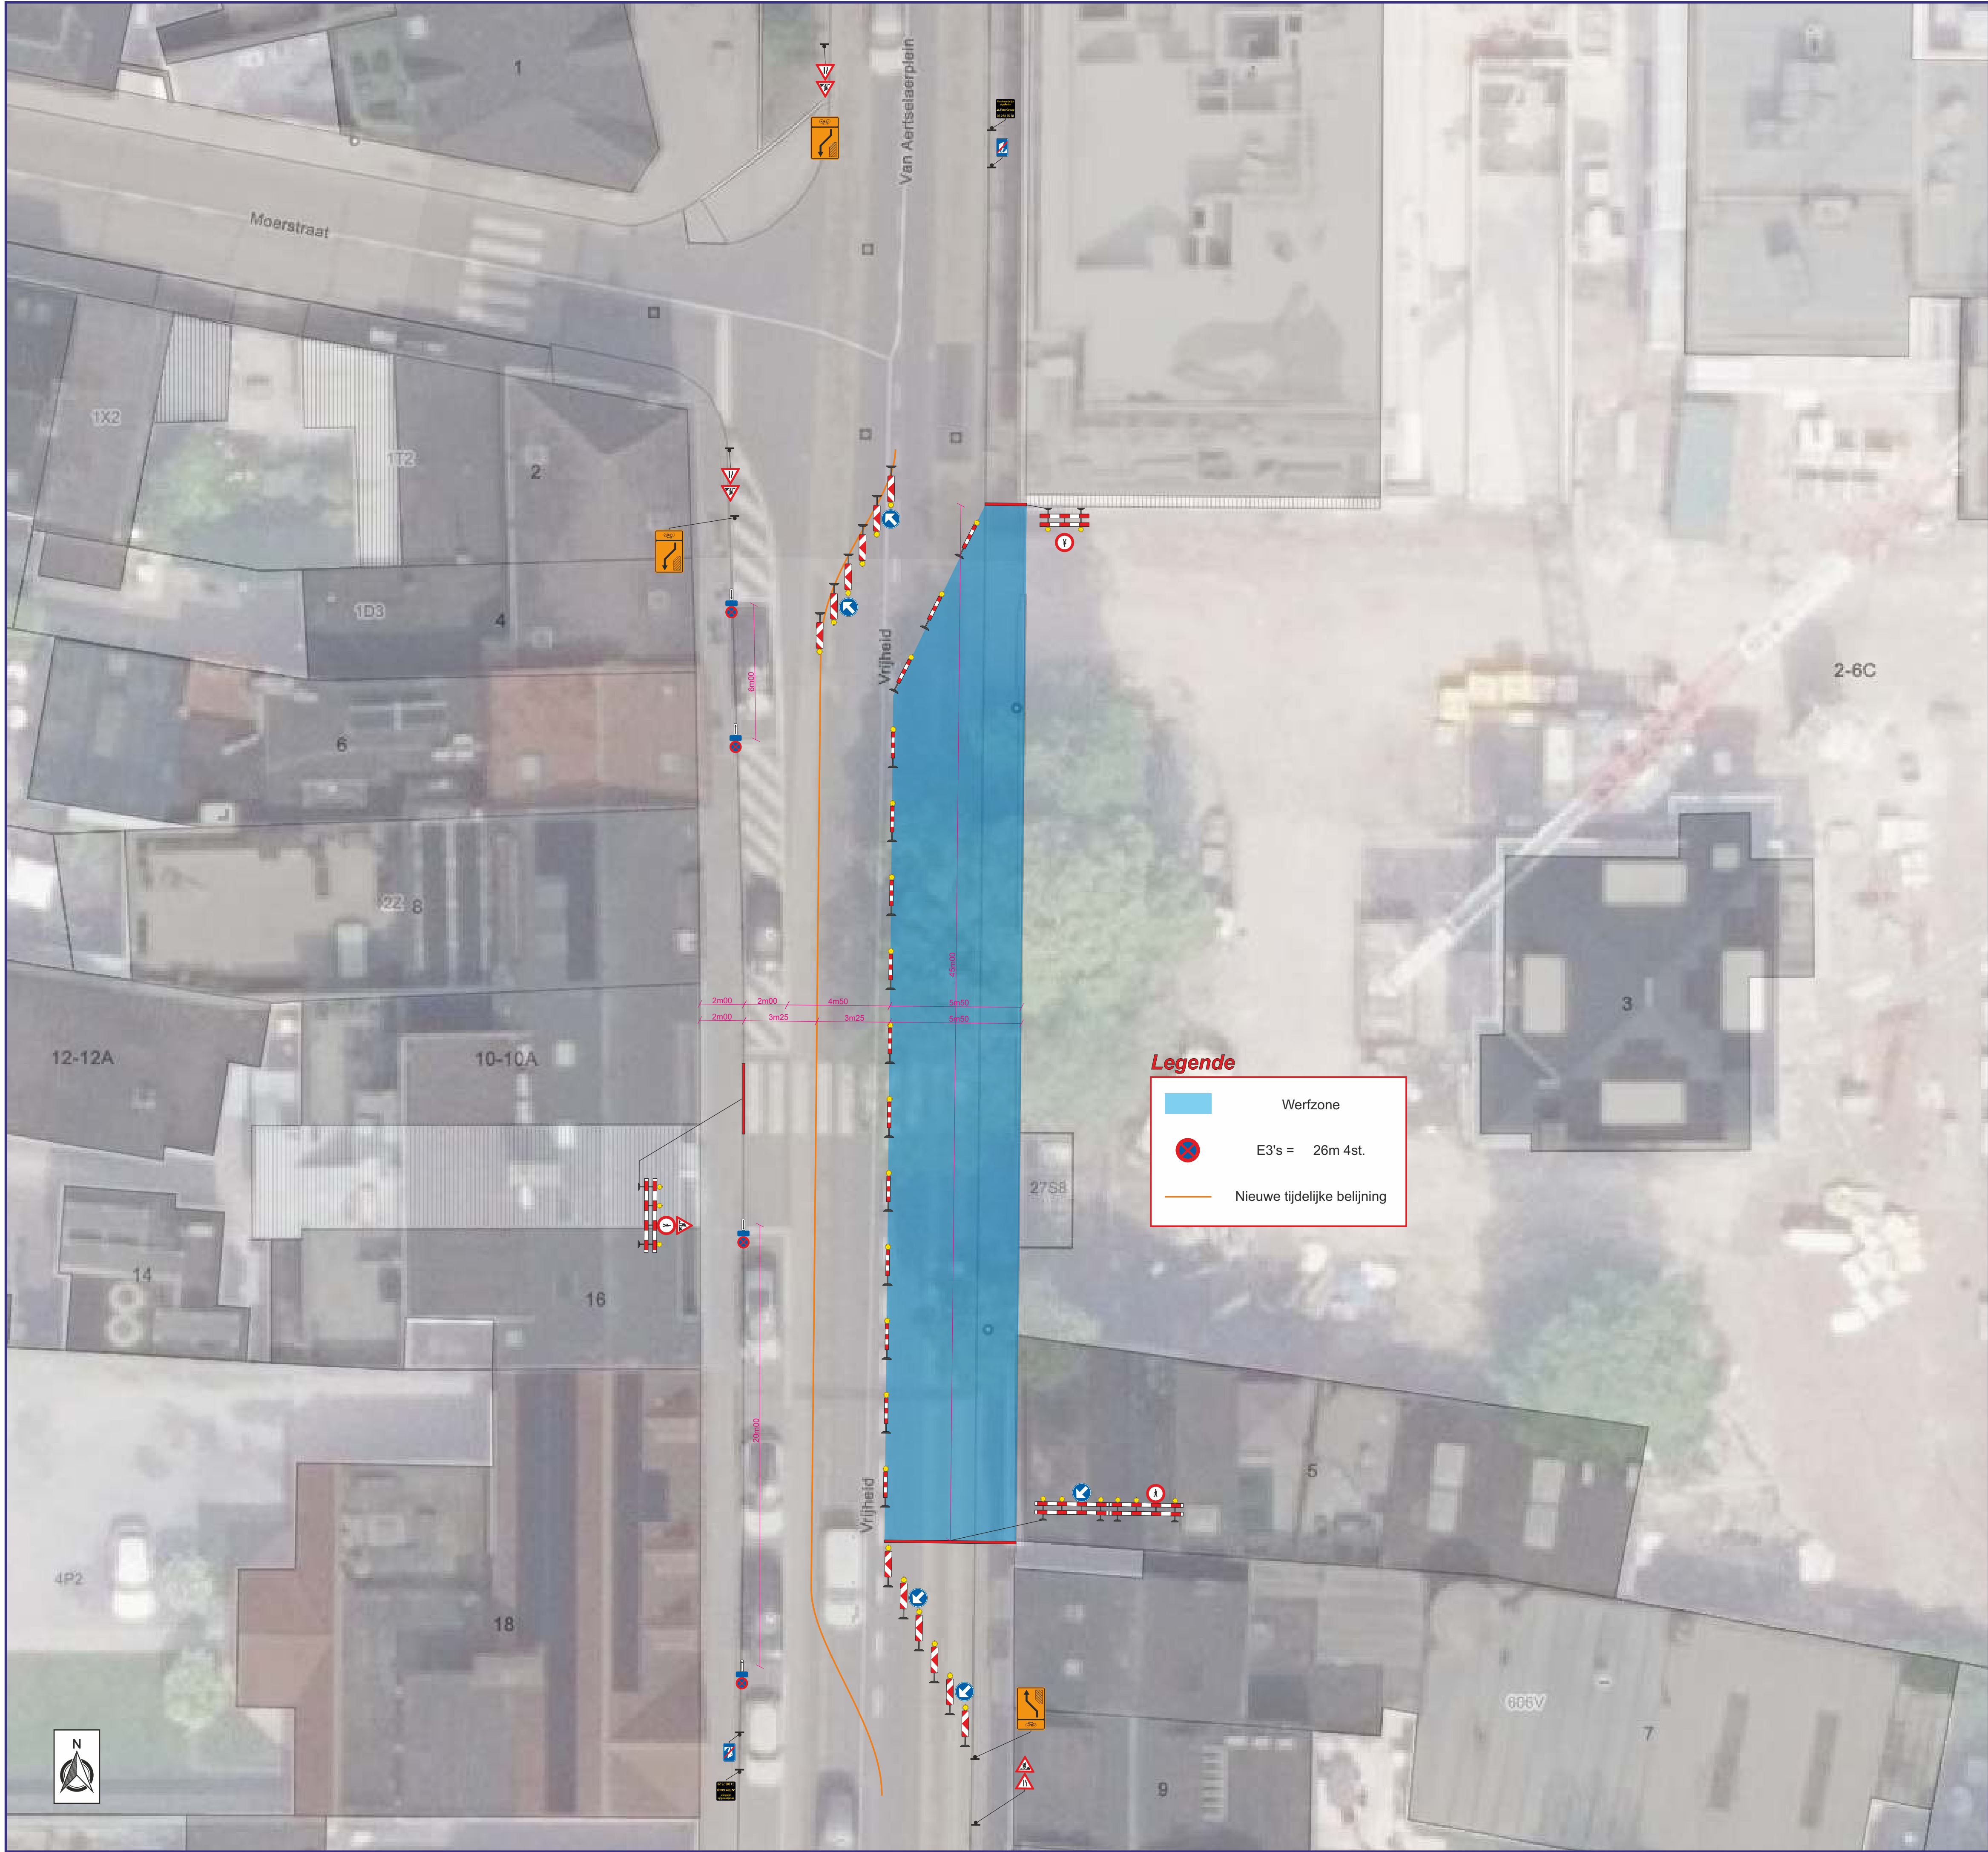

Legende

- Werfzone
- E3's = 26m 4st.
- Nieuwe tijdelijke belijning

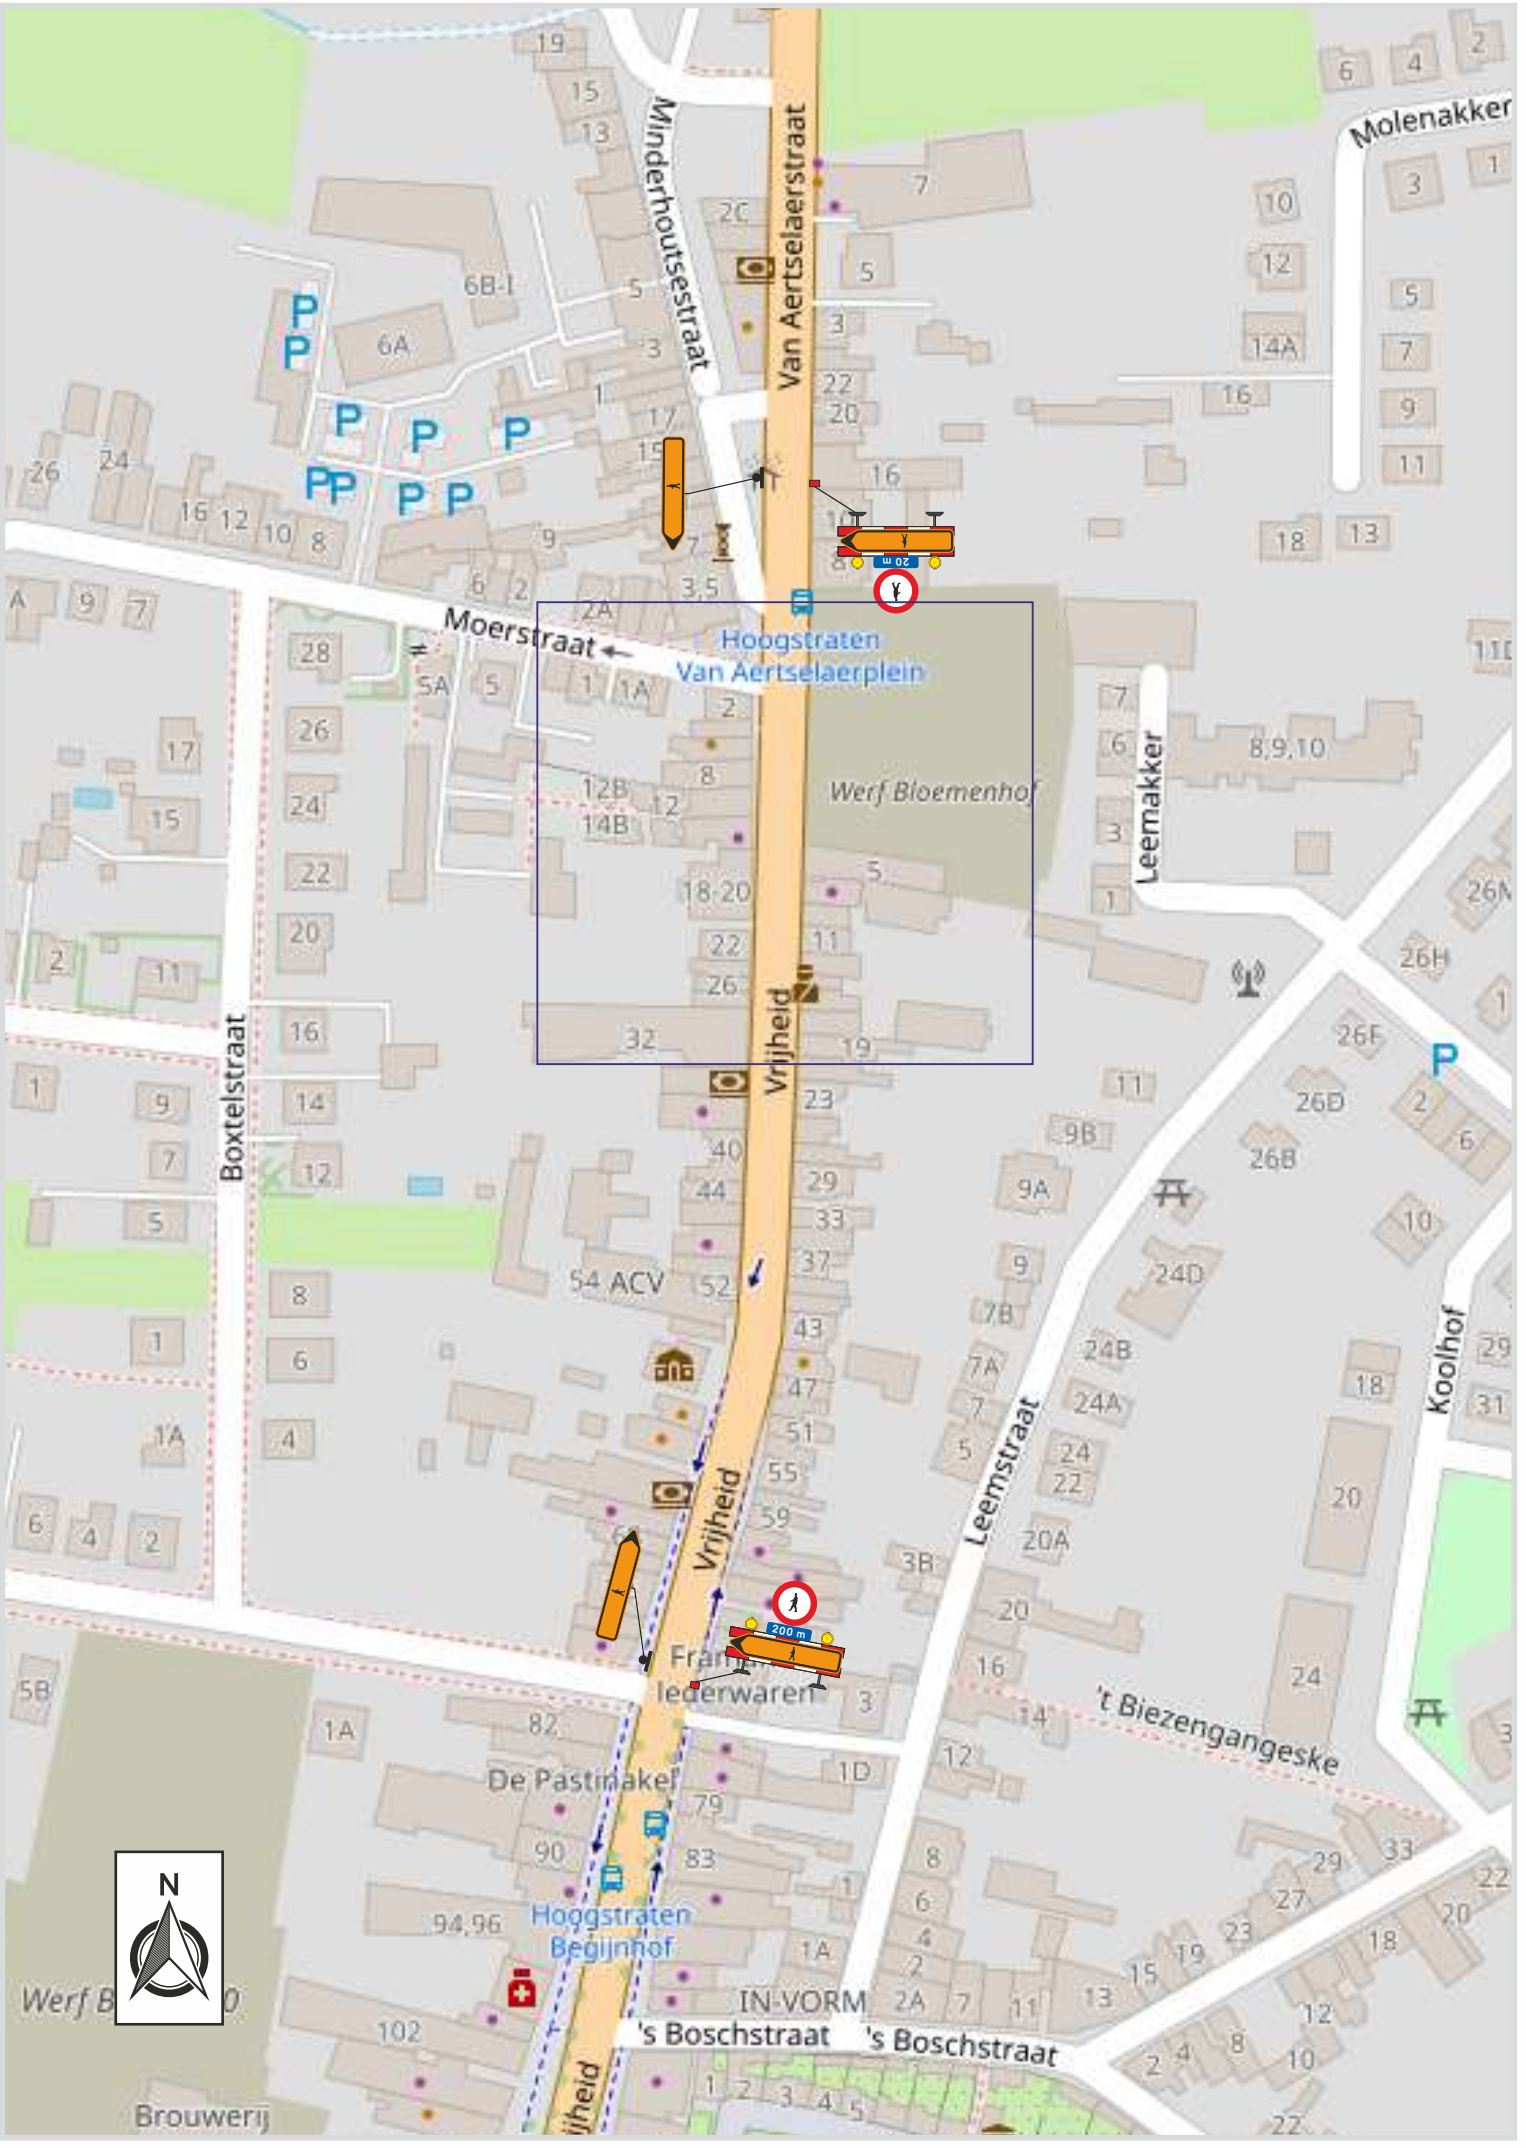



ALGEMENE BOUWWERKEN
PROJECTONTWIKKELING
TOTAALAFWERKING - RENOVATIE

Klant	Klant referentie
---	---

HOOGSTRATEN

Vrijheid

Signalisatieplan

Formaat	Datum	Plannummer	Index
A1	29/07/2025	P25-02653-01	C

Index	Datum	Omschrijving	Opmerking	Tekenaar
A	19/06/25	Ontwerp		BJS
B	07/07/25	Aanpassing		WPX
C	29/07/25	Aanpassing		BJS
Verantwoordelijke				JVE