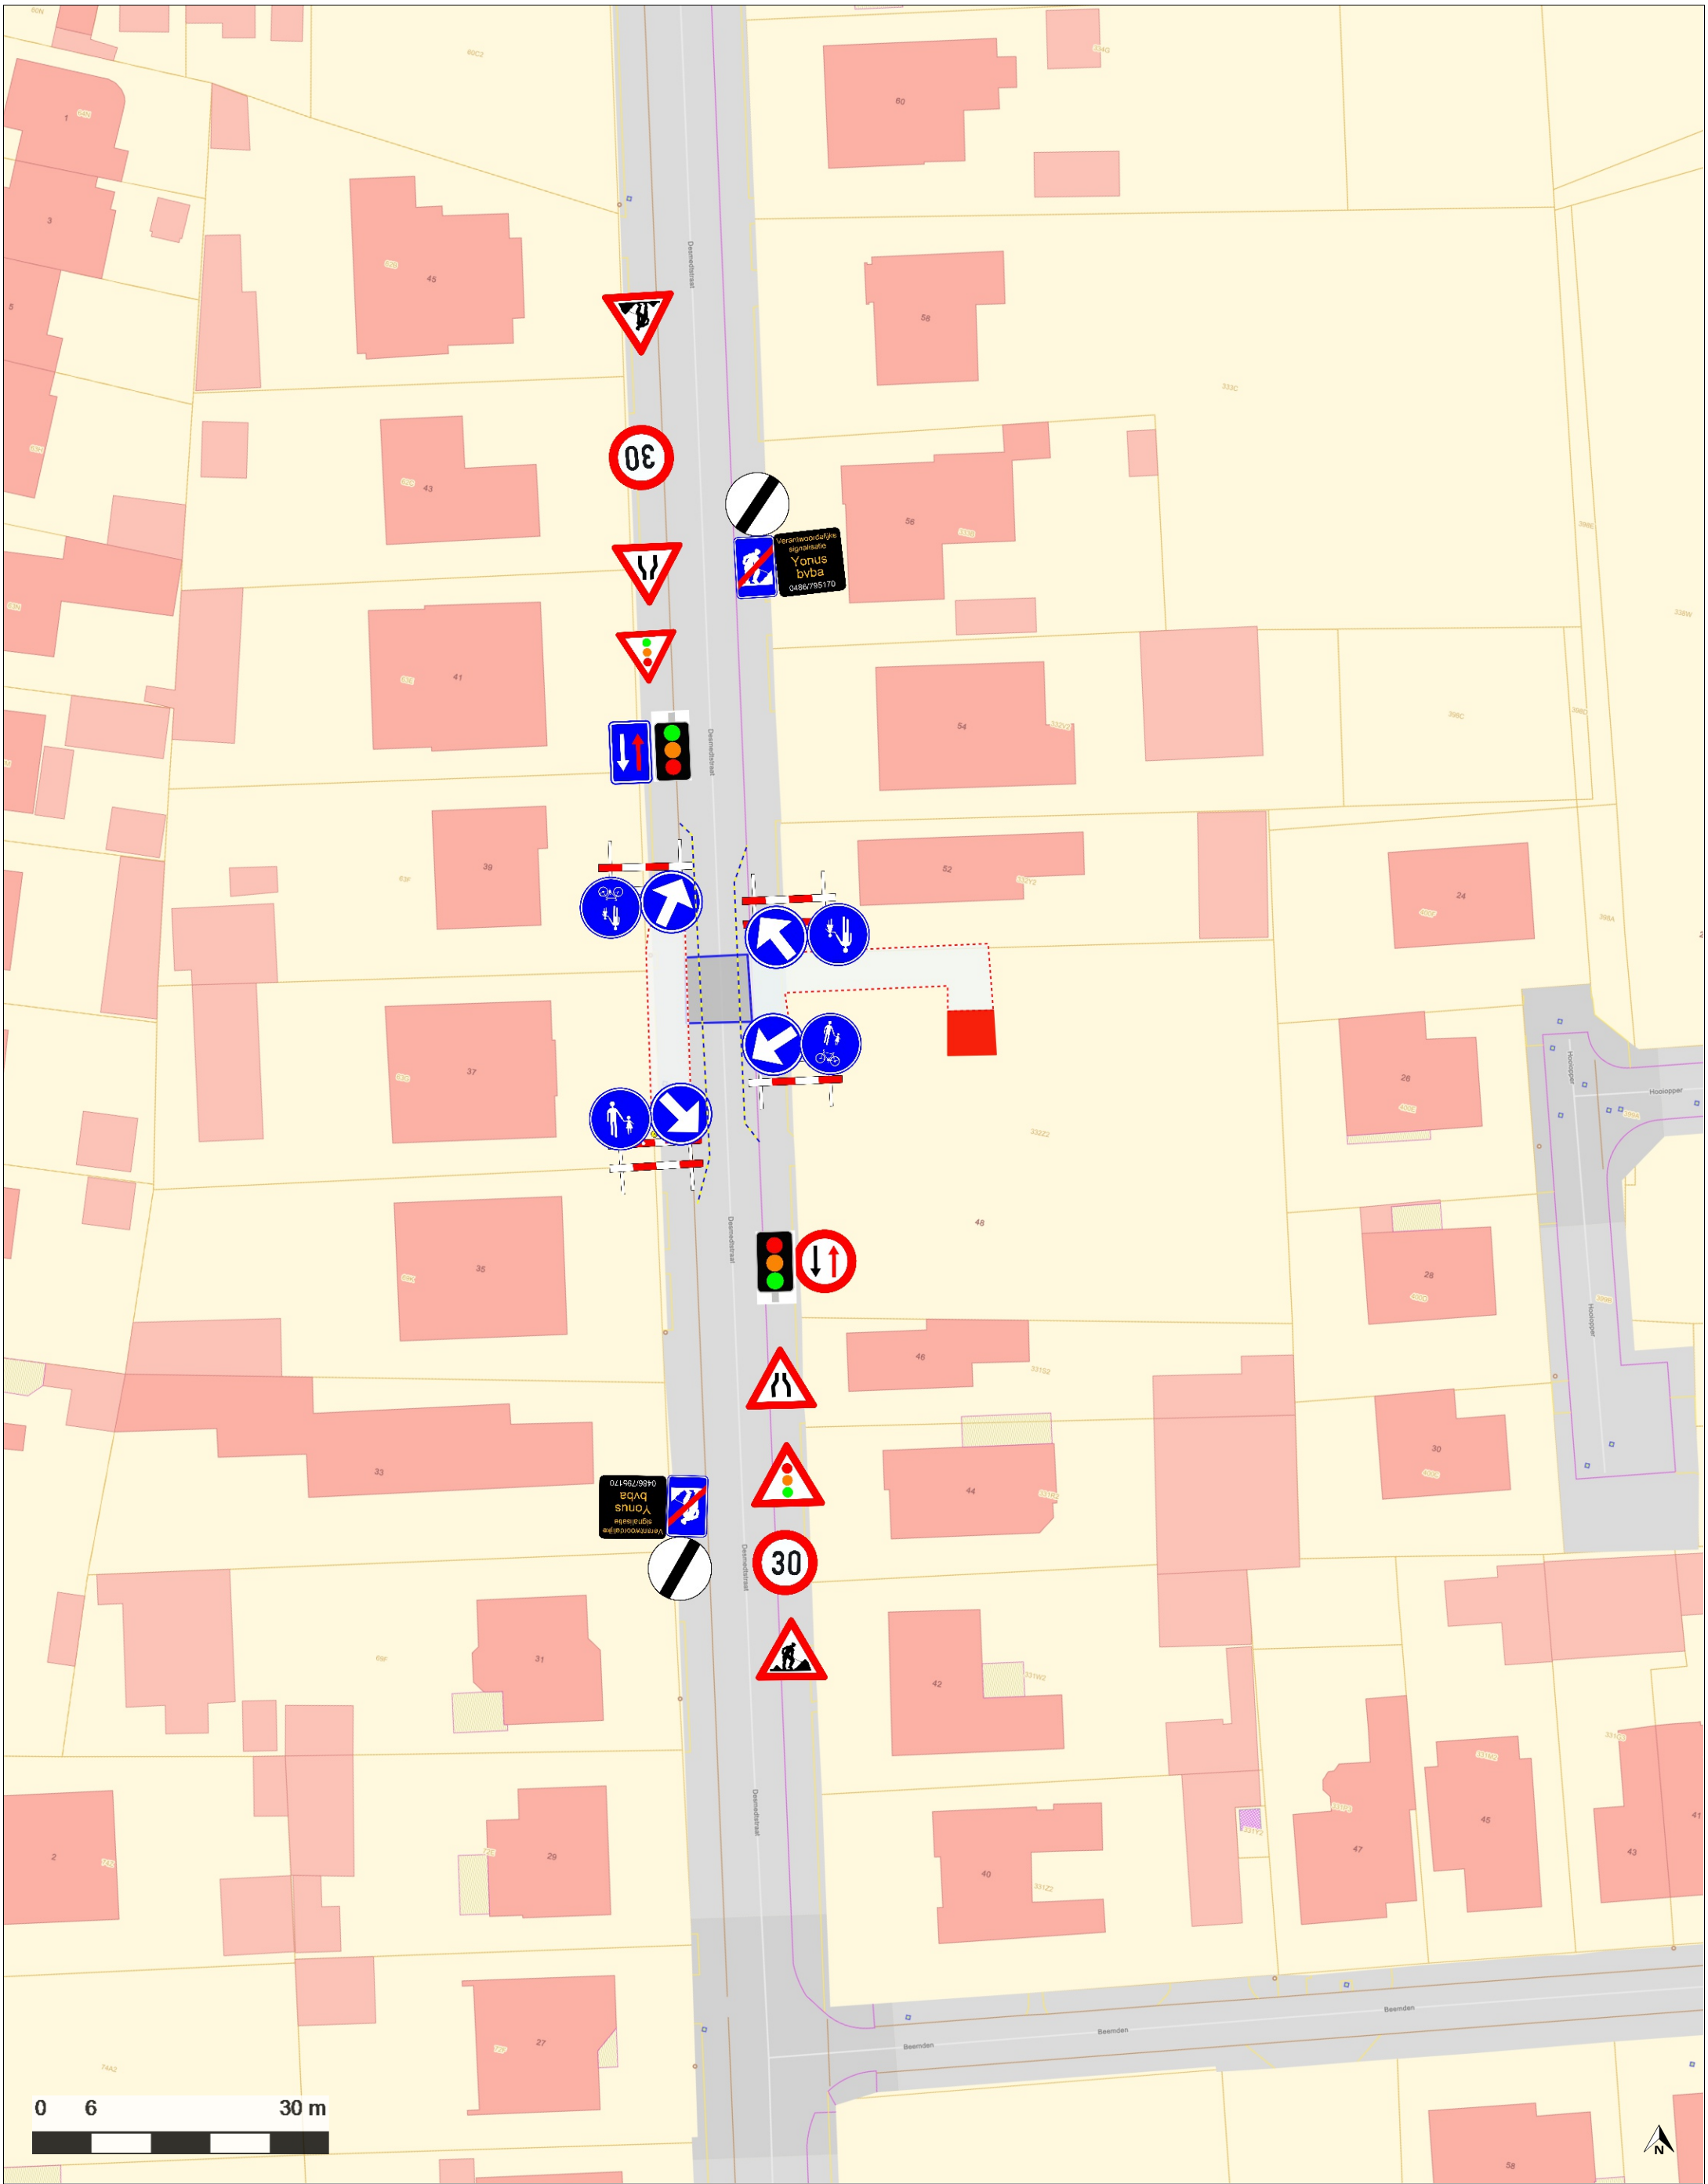



| | | |
|---|---|---|
| Rozenstraat 157 A • B-9160 Lokeren • M +32 486 795 170<br>BTW BE0448.633.512 • www.yonusbvba.be | WERF: E1860 - HOOGSTRATEN DESMEDTSTRAAT | INNAME: Fietspad |
| | ADRES: HOOGSTRATEN DESMEDTSTRAAT | ONDERWERP: Inlussen nieuwe MS-cabine. P150A 60m |
| | DOSSIER NUMMER: 20309956 | WERF VERANTW.: Bilal Ozbugday |
| | DATUM PLAN: 16/10/2026 | VERANTW. SIGNALISATIE: Ayse Ozbugday |