


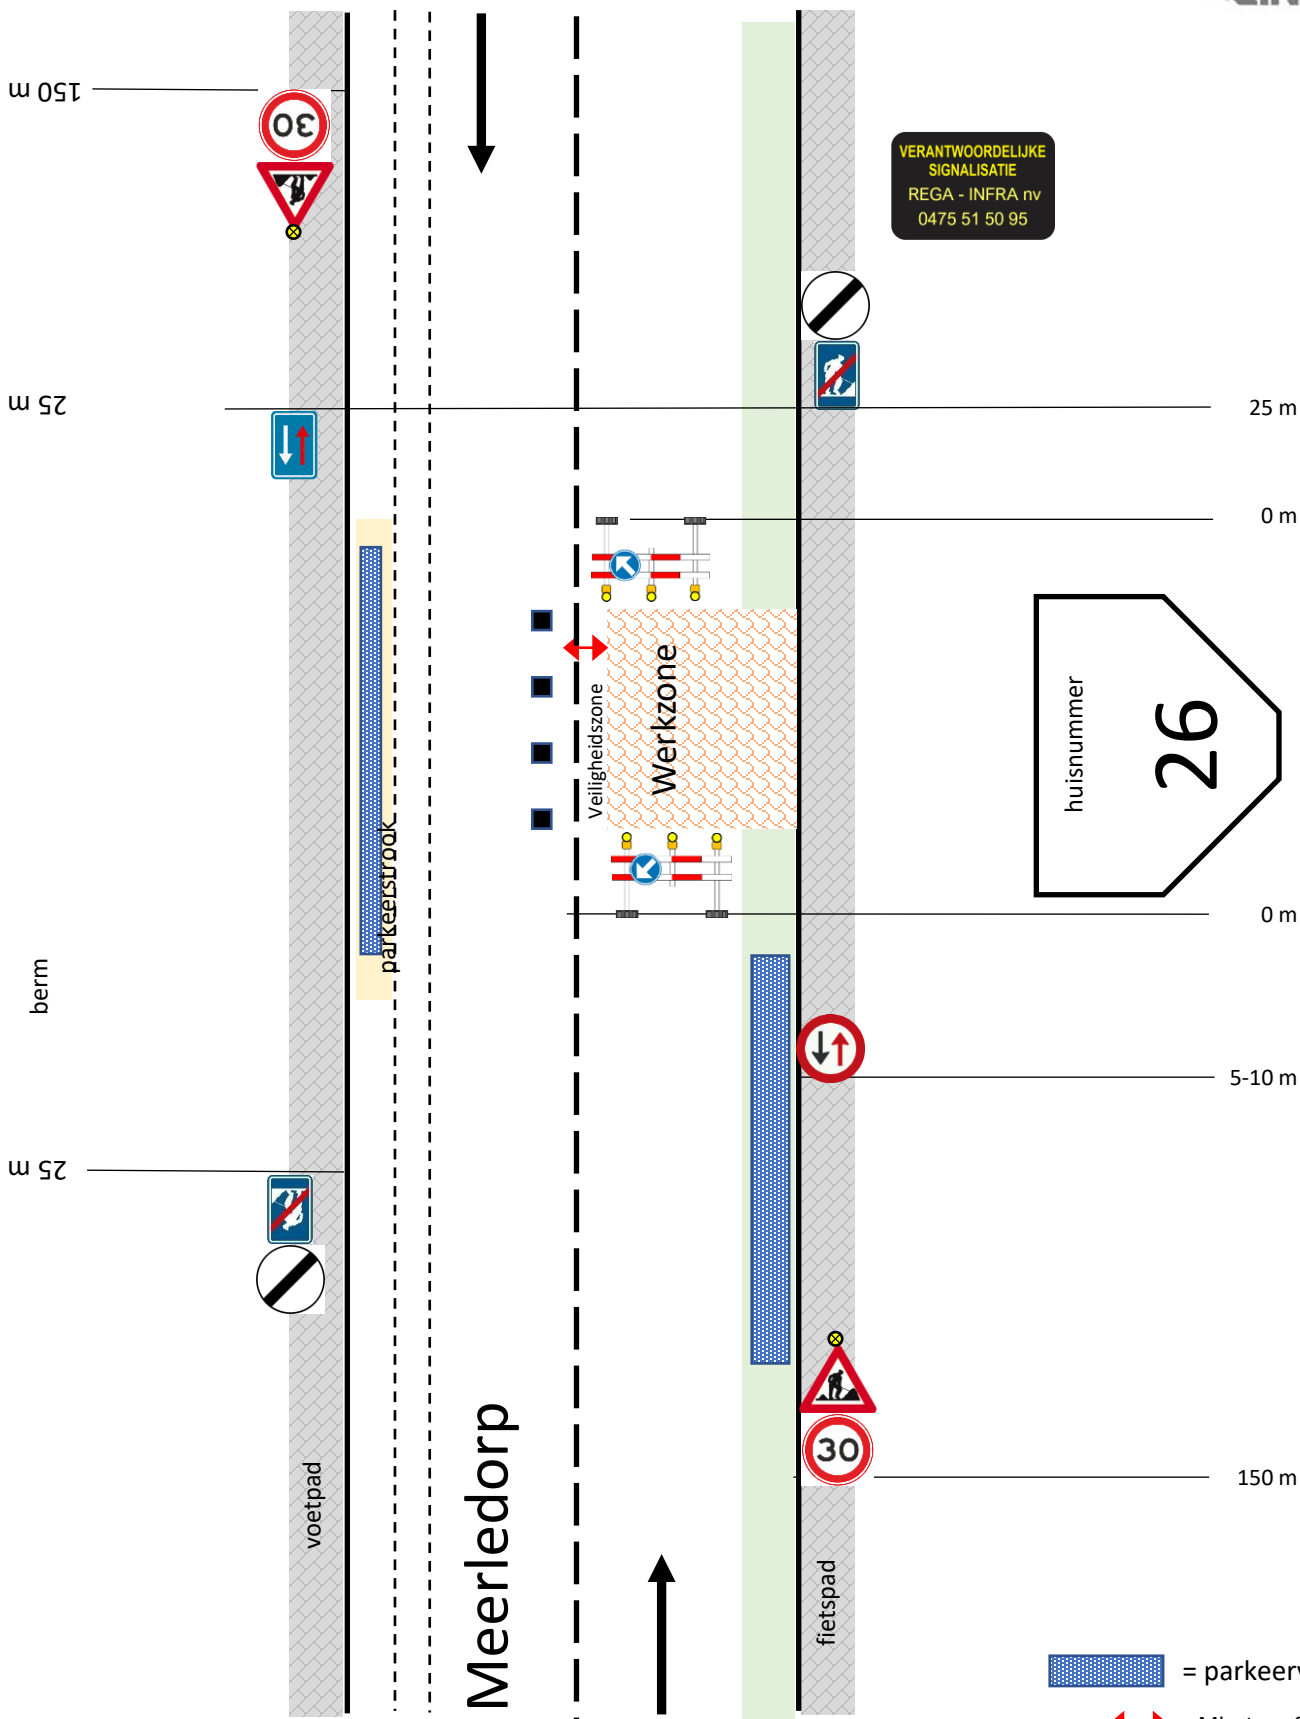

= parkeerverbod

Minstens 0,5m

=