


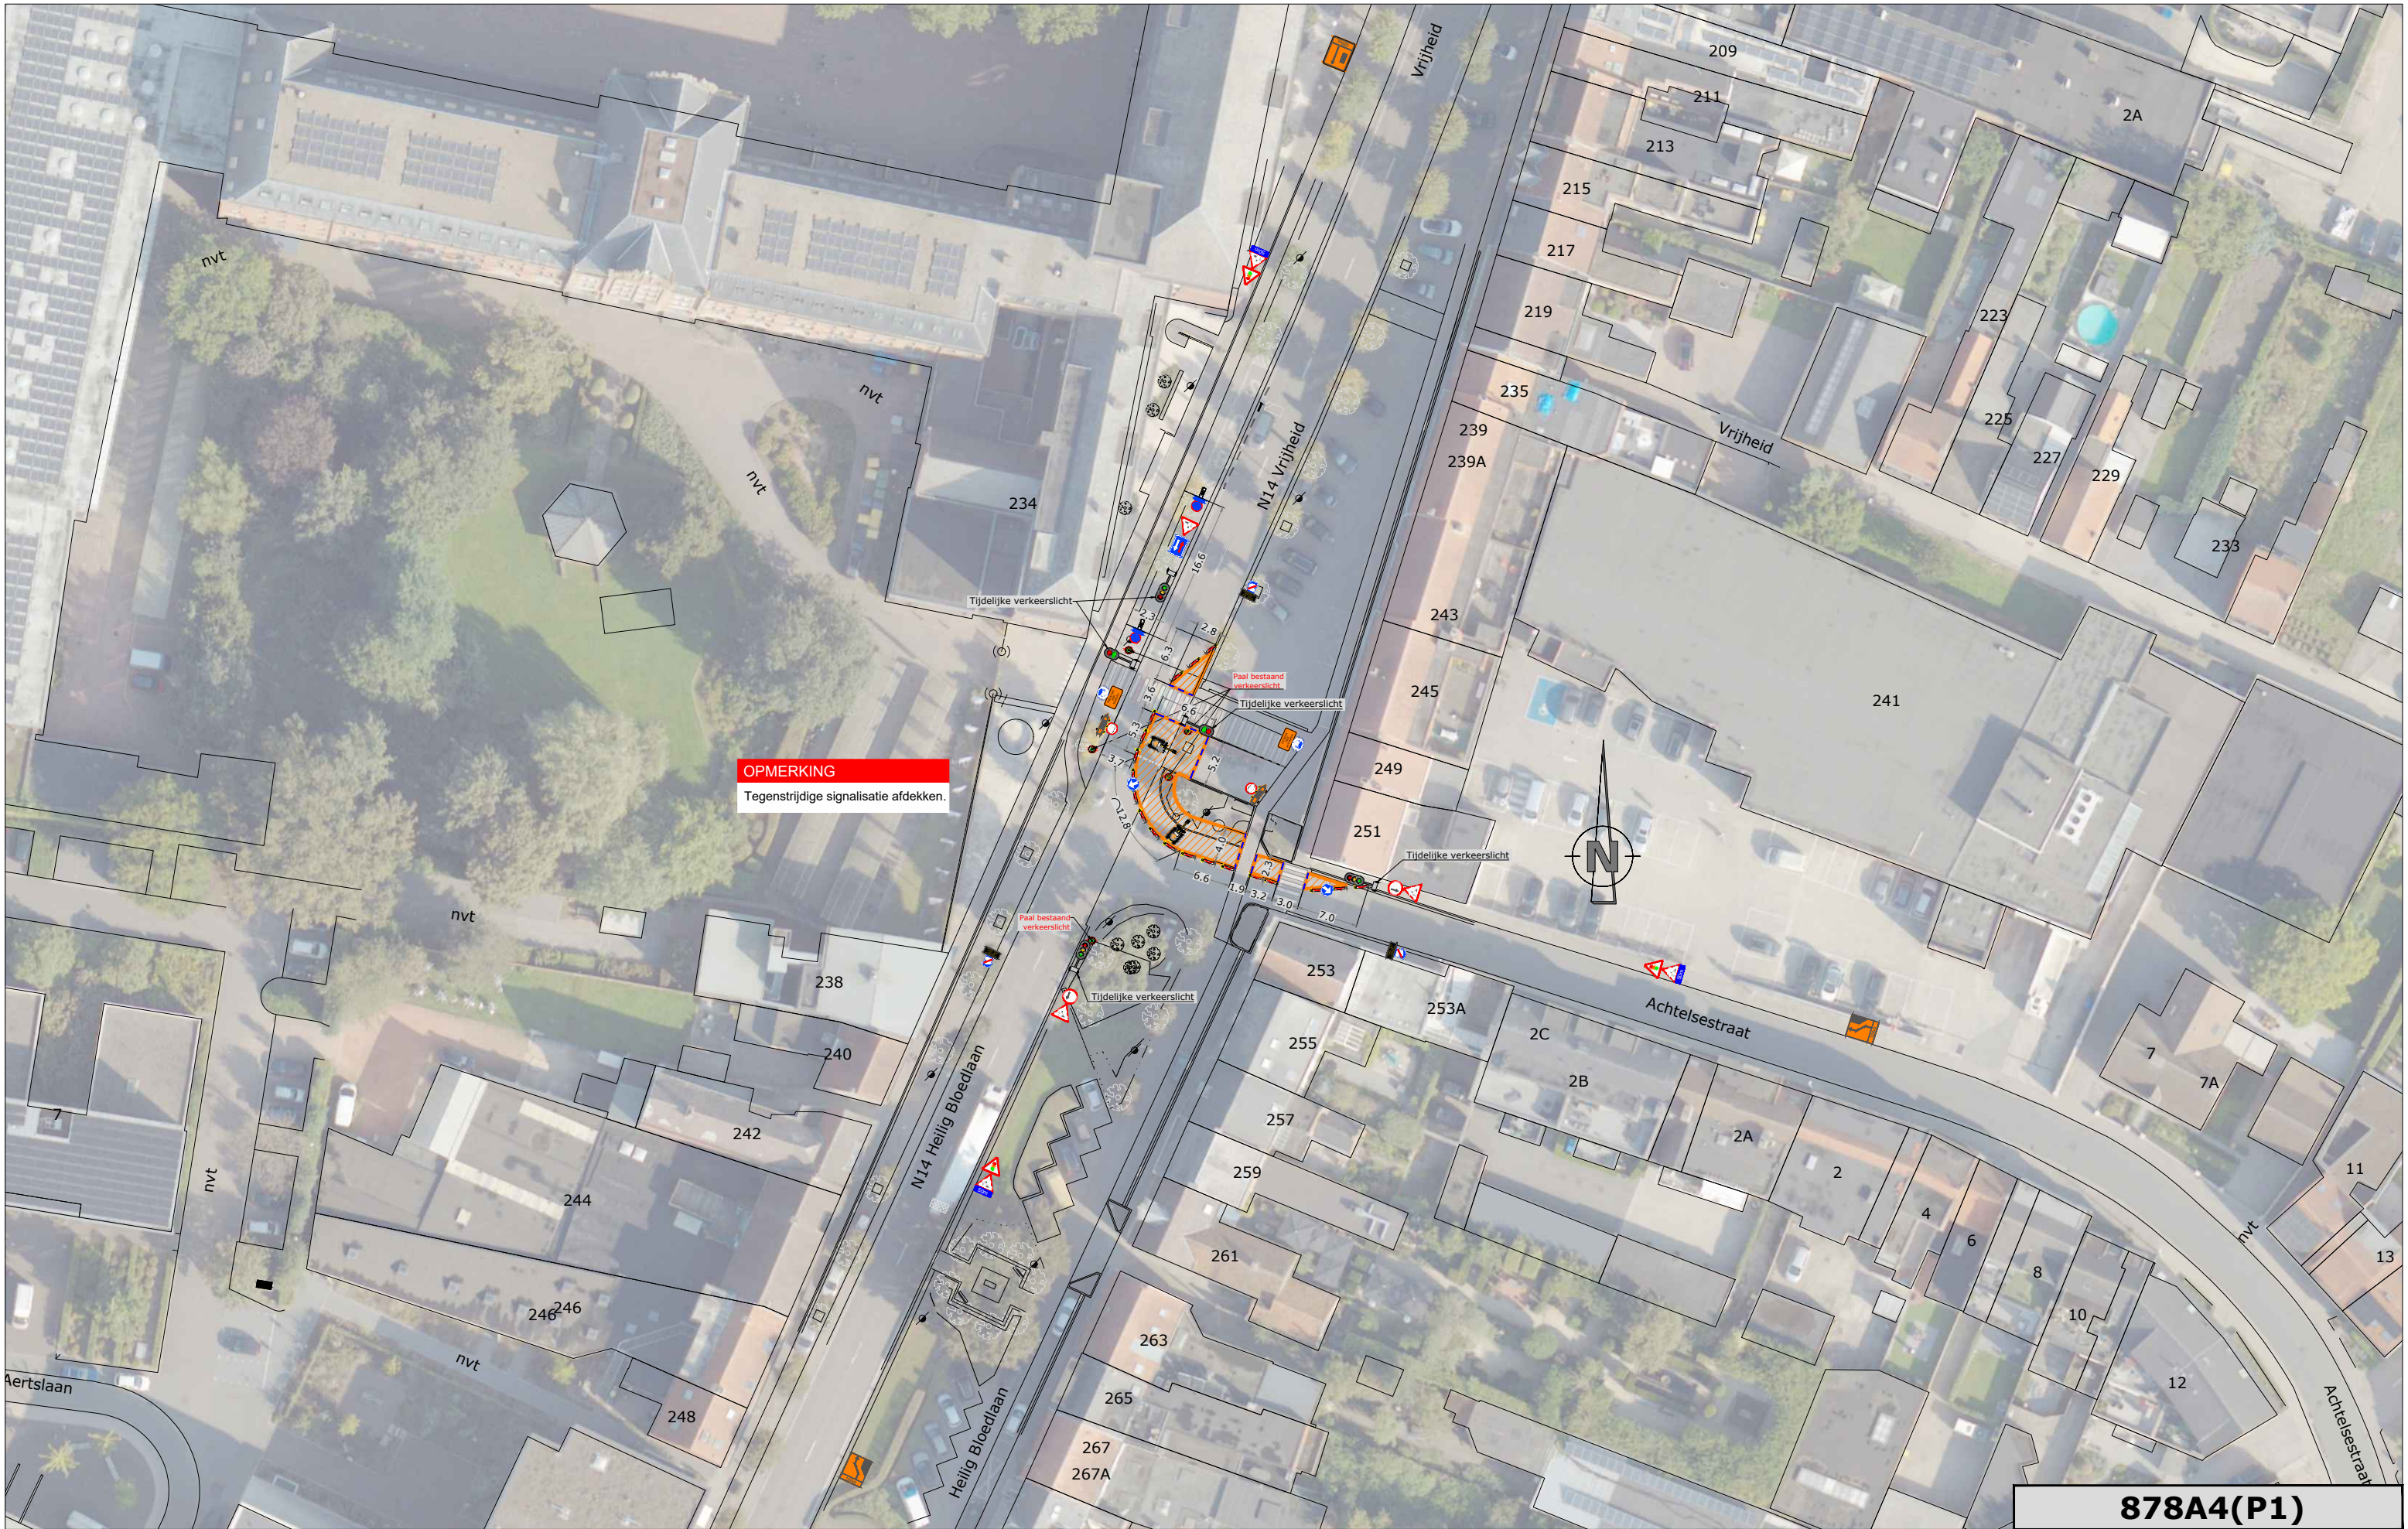

	Signalisatieplan				LEGENDE: Blauw/gele afrastering: Werfzone: Tijdelijke verkeerslichten:	878A4(P1) Uitvoerder we sign for safety Nieuwe Dreef 17 – 9160 Lokeren Vergunningen@trafiroad.be – 03/410.13.35
	Adres: Hoogstraten - Kruispunt N14(Heilig Bloedlaan/Vrijheid) met Achtelsestraat					
	Installatie nr: 878A4	Datum: 26/08/2026	A3	MBO		